



Przekrój C - C

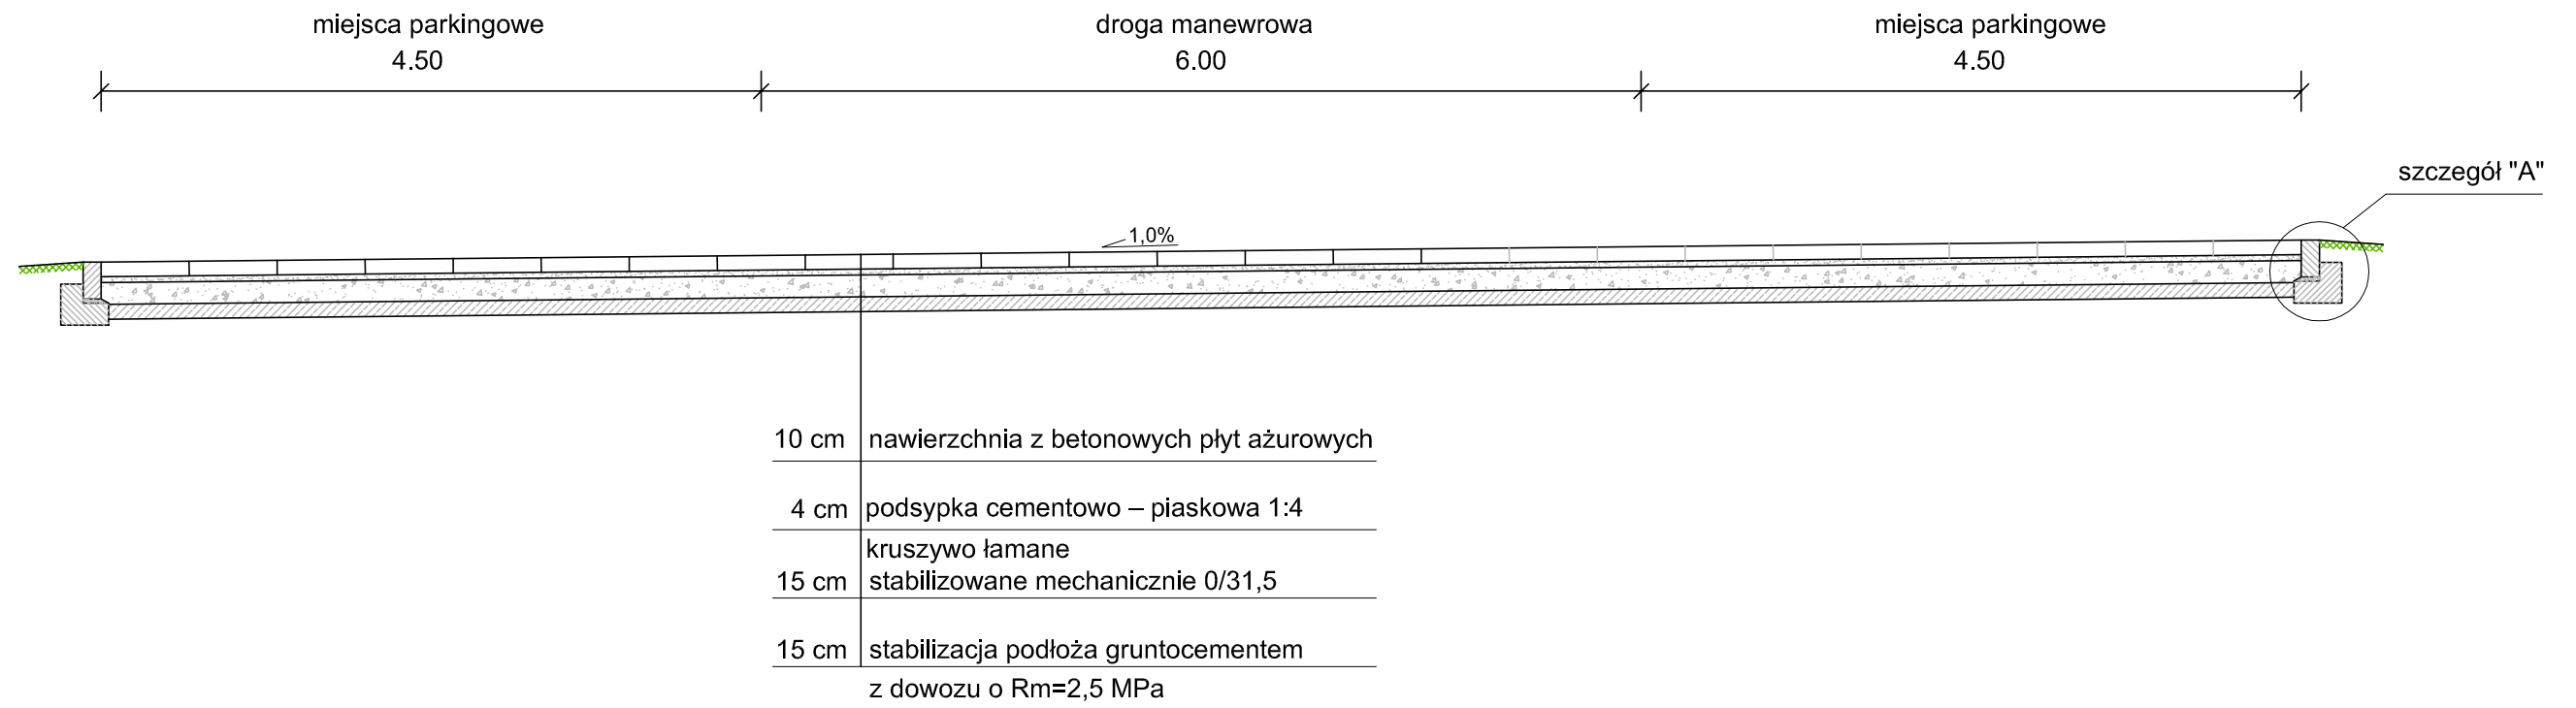

Przekrój D - D

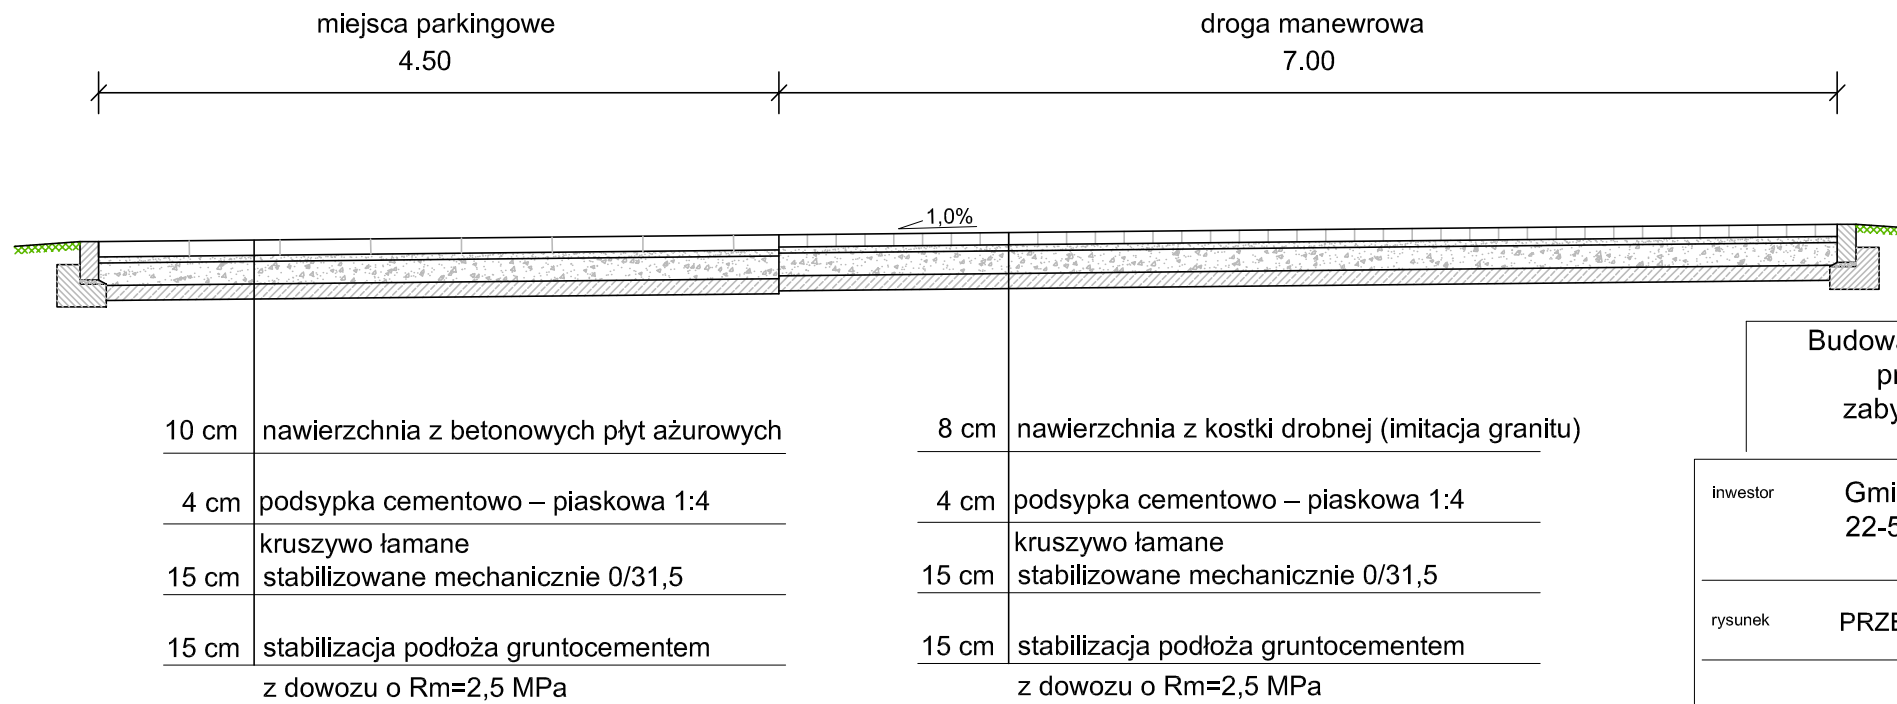

Budowa ciągów pieszo-jezdnych z parkingami przy obiekcie wpisanym do rejestru zabytków pn.: Dwór w zespole dworskim w m. Hrebenne gm. Horodło.

inwestor Gmina Horodło
22-523 Horodło ul. Juredyka 1

rysunek PRZEKROJE NORMALNE

projektował mgr inż. Roman Nowak
upr. proj. nr UAN-II-8387/102/88

opracował asyst. proj. inż. Monika Skubisz

data
XII.2014 r.

branża
drogowa

skala
1:50

rysunek nr
D4