



szczegół "A"

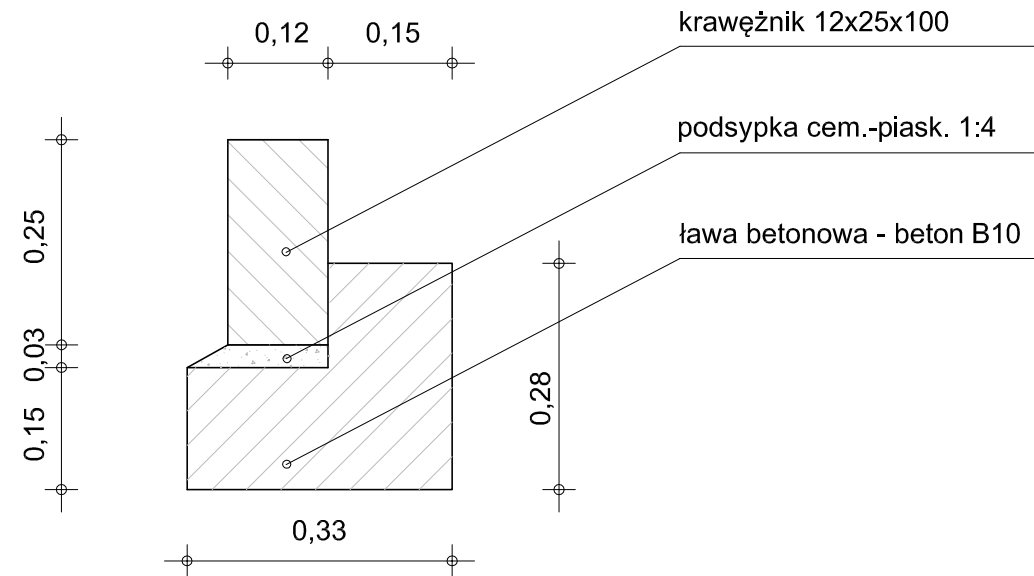

szczegół "B"

połączenie nawierzchni drogi dojazdowej z drogą gminną

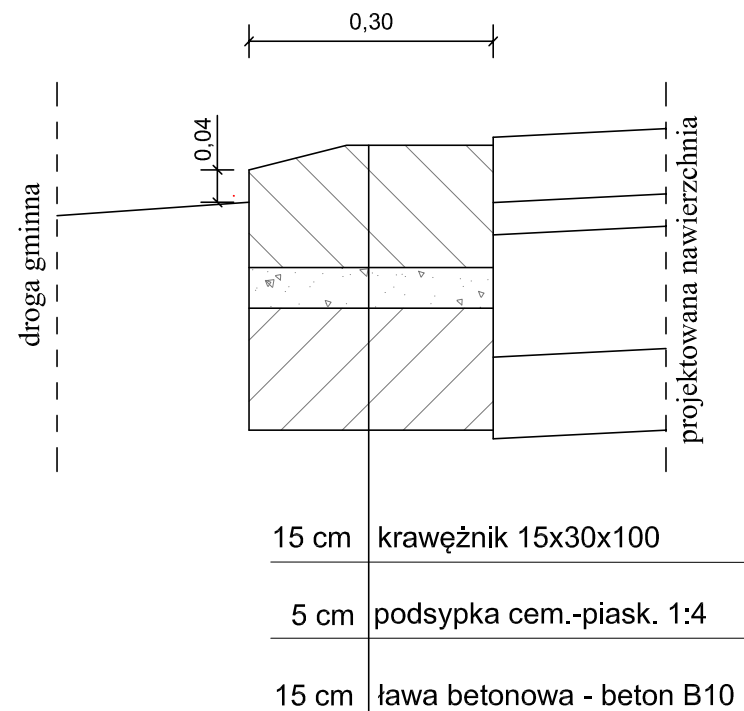

Budowa ciągów pieszo-jezdných z parkingami przy obiekcie wpisanym do rejestru zabytków pn.: Dwór w zespole dworskim w m. Hrebenne gm. Horodło.

inwestor Gmina Horodło
22-523 Horodło ul. Jurydyka 1

rysunek SZCZEGÓŁY KONSTRUKCYJNE

projektował mgr inż. Roman Nowak
upr. proj. nr UAN-II-8387/102/88

opracował asyst. proj. inż. Monika Skubisz

data XII.2014 r.

branża drogowa

skala 1:10

rysunek nr D5