ROZWINIĘCIE SIECI CENTRALNEGO OGRZEWANIA I WODOCIĄGOWEJ Z RUR PREIZOLOWANYCH W SYSTEMIE PRODUCENTA ZPU MIĘDZYRZECZE

PRZEKRÓJ I - I

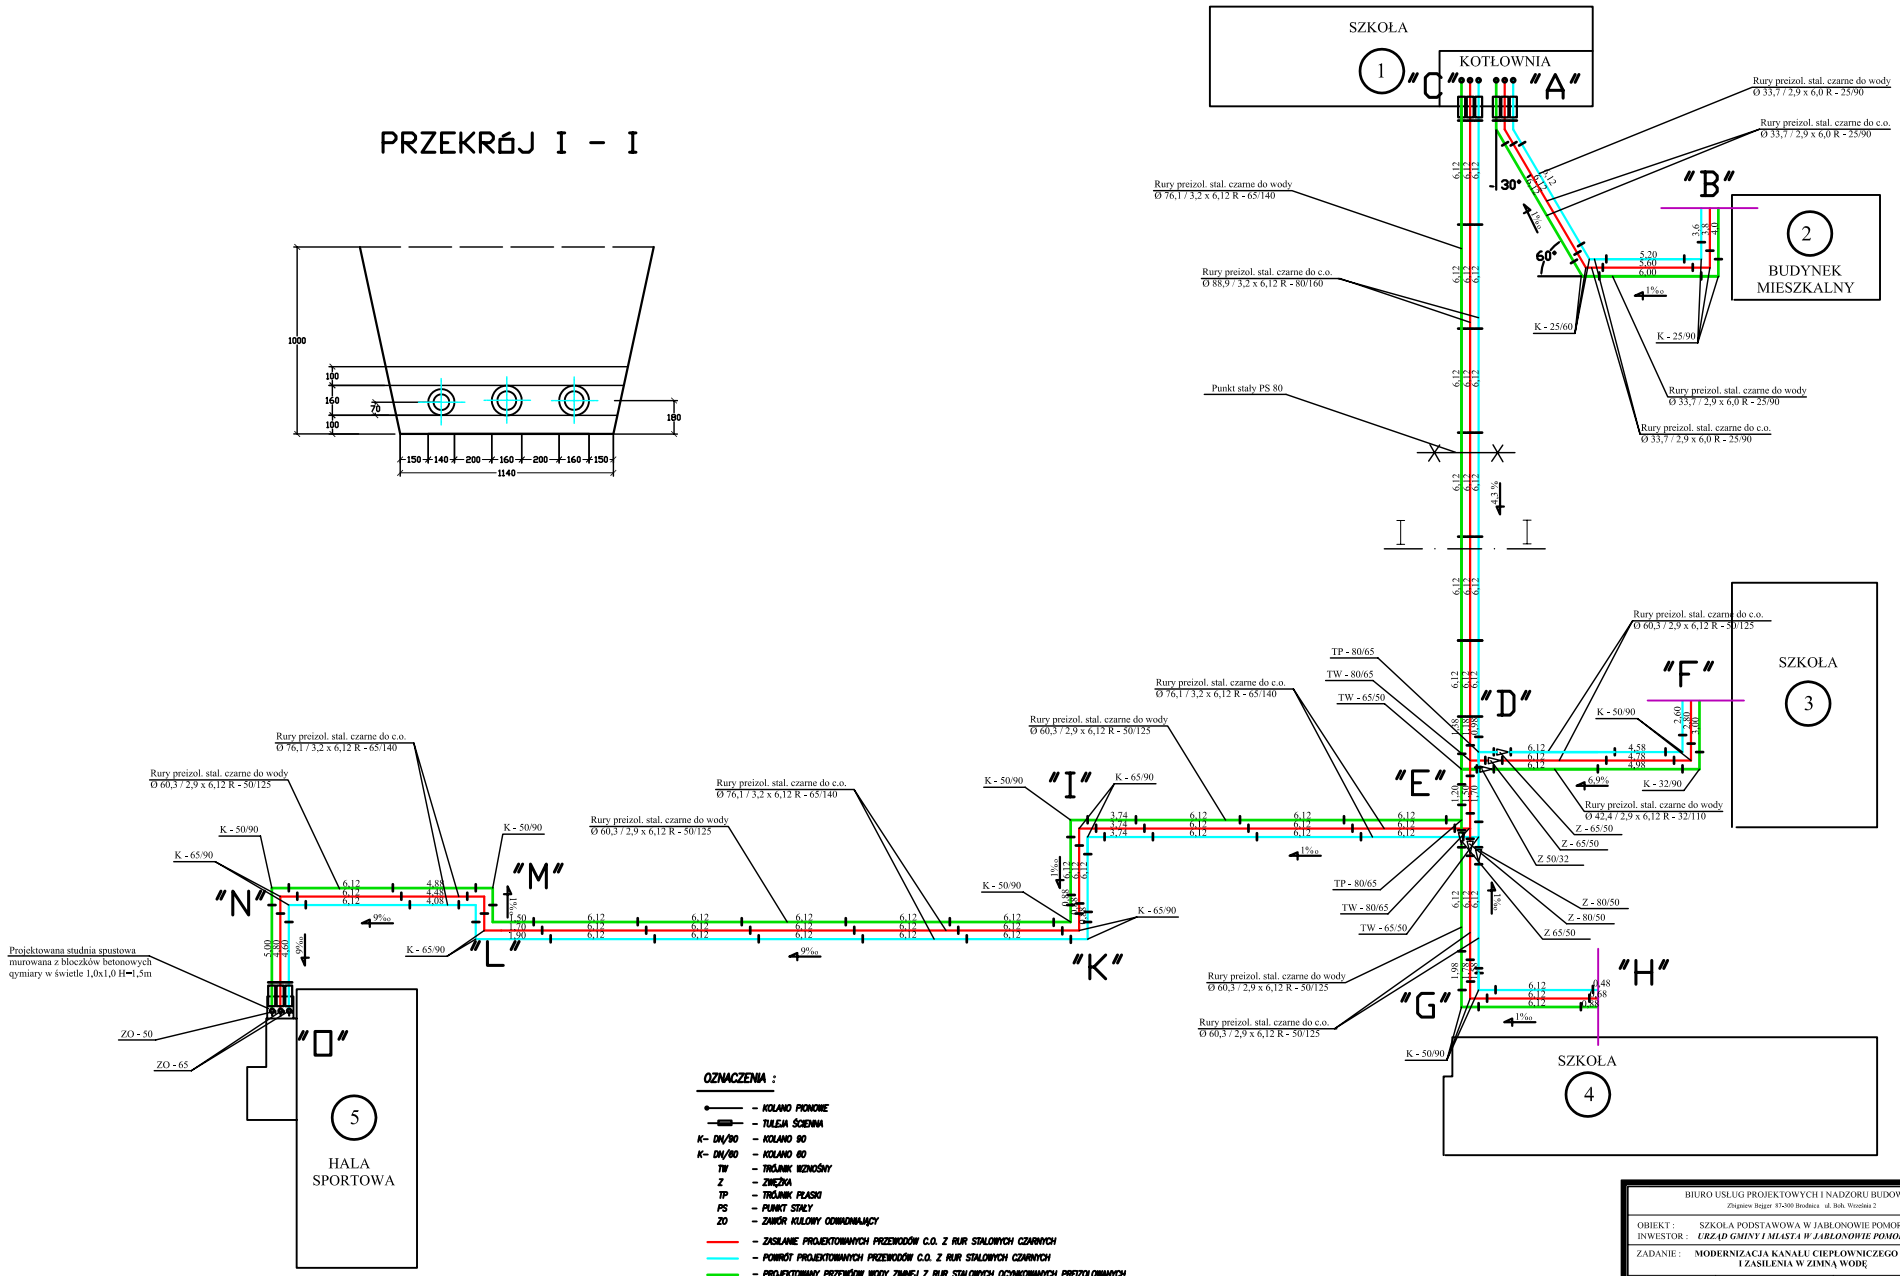

OZNACZENIA :

- KOLANO PIONOWE
- TULEJA ŚCIENNA
- K- DN/90 - KOLANO 90
- K- DN/60 - KOLANO 60
- TW - TRÓJNIK WZNOŚNY
- Z - ZWIĘŻKA
- TP - TRÓJNIK PŁASKI
- PS - PUNKT STAŁY
- ZO - ZAWÓR KULOWY ODWADNIAJĄCY
- ZASILANIE PROJEKTOWANYCH PRZEWODÓW C.O. Z RUR STALOWYCH CZARNYCH
- POWRÓT PROJEKTOWANYCH PRZEWODÓW C.O. Z RUR STALOWYCH CZARNYCH
- PROJEKTOWANY PRZEWÓD WODY ZIMNEJ Z RUR STALOWYCH OCYNKOWANYCH PREIZOLOWANYCH
- MIEJSCE WIĄCZENIA PROJEKTOWANYCH PRZEWODÓW Z RUR PREIZOLOWANYCH W ISTNIEJĄCE PRZYŁĄCZE DO BUDYNKÓW ZASILANYCH Z KANAŁU C.O.ISTNIEJĄCEGO

"A" - "O" - OZNACZENIA POMOCNICZE PRZEBIEGU TRASY PROJ. PRZEWODÓW

BIURO USŁUG PROJEKTOWYCH I NADZORU BUDOWLANEGO Zbigniew Bejger 87-300 Brodnica ul. Bok. Wrzesińa 2			
OBIEKT : SZKOŁA PODSTAWOWA W JABŁONOWIE POMORSKIM INWESTOR : *URZĄD GMINY I MIASTA W JABŁONOWIE POMORSKIM*			
ZADANIE : **MODERNIZACJA KANAŁU CIEPŁOWNICZEGO C.O. I ZASILENIA W ZIMNĄ WODĘ**			
Funkcja :	Nazwisko i imię	Podpis	Data
Projektował :	tech. bud. spec. inst. i urządz. sanitarne Zbigniew Bejger upr. proj. Nr BR-RN-V/45/TO/83		maj 2008 r.
Asystent Projektanta	mgr inż.Karol Kołmiński		Nr rys. 2