


POWIĘKSZENIE 1:250

powierzchnia utwardzona kamieniem łamanym drobnym frakcji do 5 cm na podkładzie z piasku i geowłókniny

rynsztek powierzchniowy w postaci rynienki z kamieni na podkładzie stabilizującym szczelnym wododopnym

obwodowy drenarz fundamentowy z odprowadzeniem do studni chłonnej studnia chłonna wg odrębnego opracowania

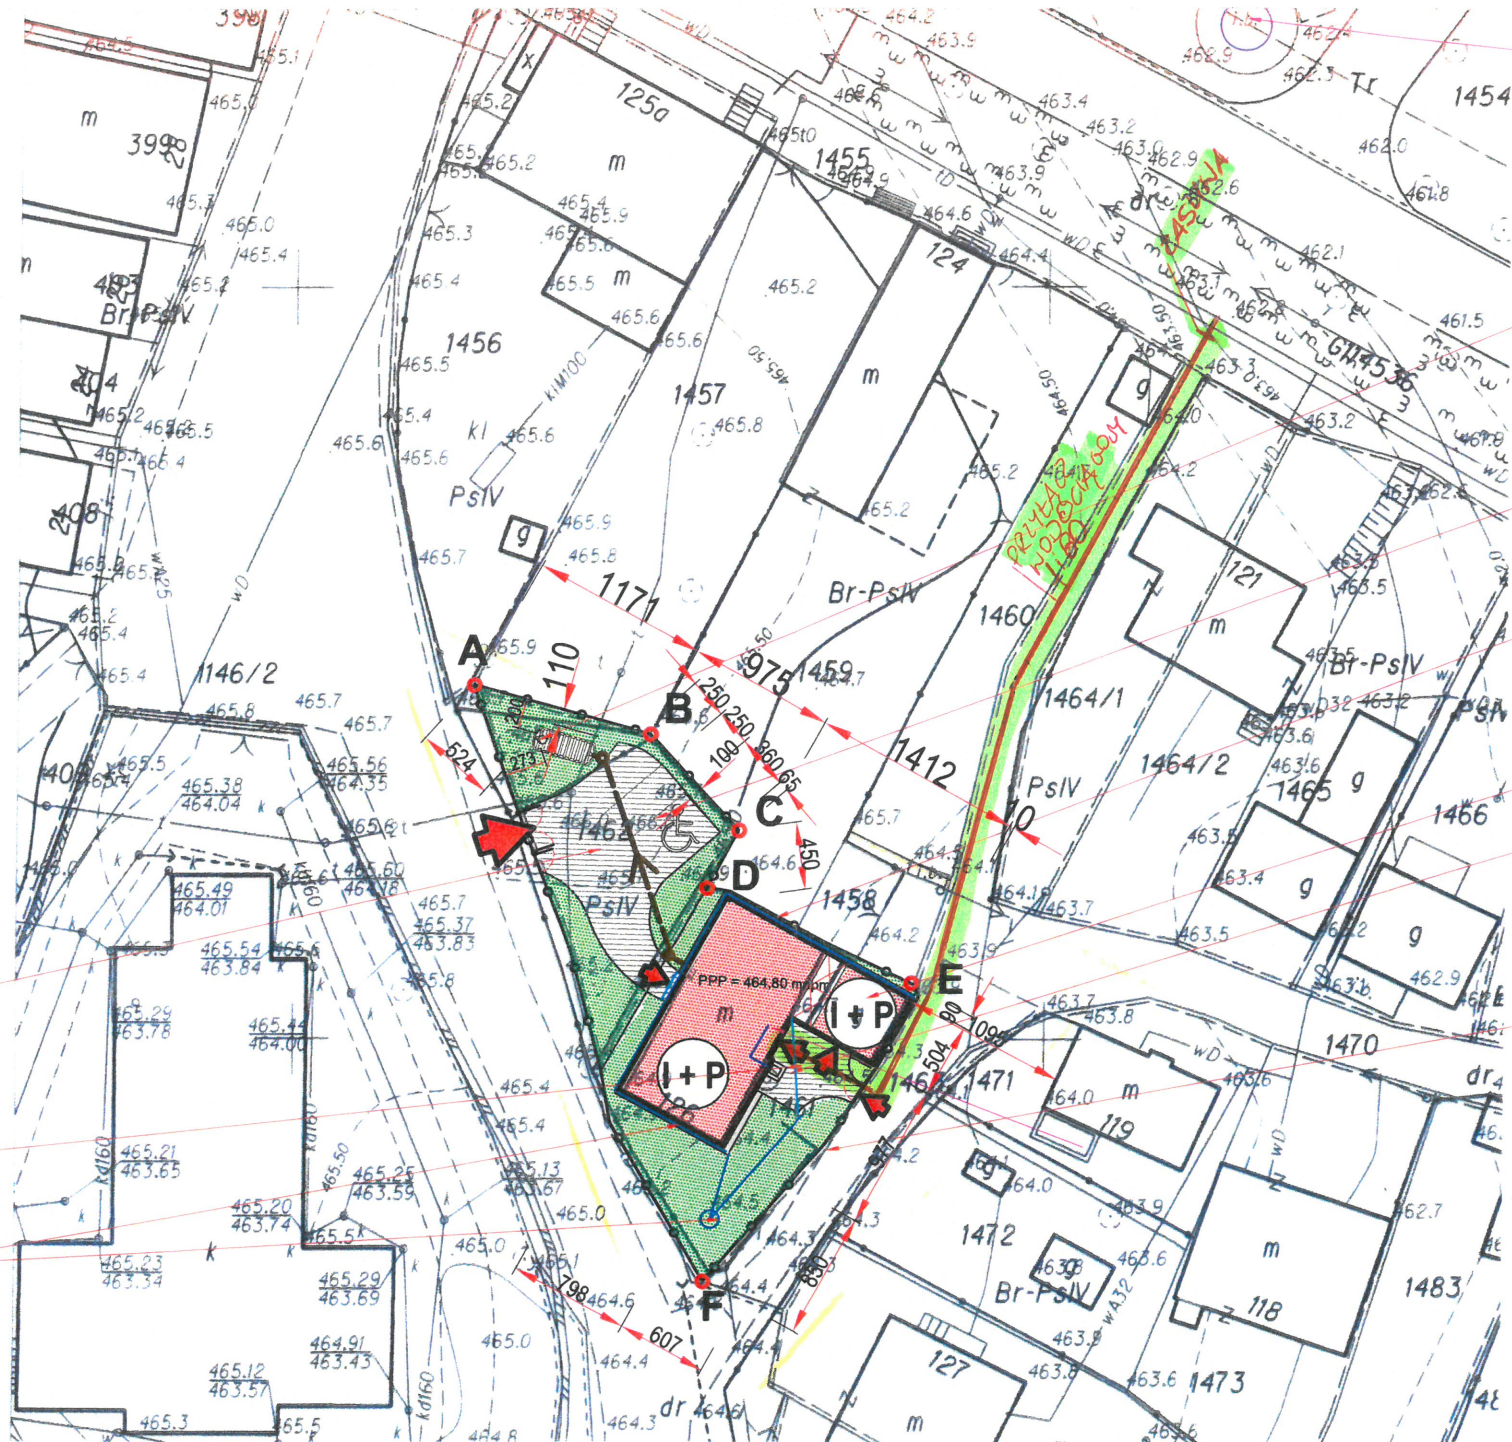

MAPA DO CELÓW PROJEKTOWYCH

Skala 1:500
 Układ współrzędnych XY:2000
 Układ wysokościowy: Kronsztadt 86
 Kulek: Żukarkpackie
 Powiat: krosniński
 Gmina: 180710_2. Jaśliśka
 Obręb: 0003. Jaśliśka
 Godło mapy: 7.111.28.07.3.2
 Ozn. zgi. pracy. geod.: 6640.17.37.2016
 L.k.s.nob.: G-VI/1/2016
 Mapa aktualna w obszarze oznaczonym
 Mapa została wykonana z ustaleniem/ bez ustalenia obciążeń służebnościami gruntowymi
 Mapa nie zawiera użytków / zawiera użytki które nie są ujawnione w ewidencji gruntów
 Wykonał:

GEORUD
 KIEROWNIK PRAC
 GEODEZYJNYCH I KARTOGRAFICZNYCH
 mgr inż. **Bogusław Sowa**
 Nr upr. 9016

Poświadczam zgodność niniejszej kopii z treścią materiału państwowego zasobu geodezyjnego i kartograficznego	
Organ prowadzący państwowy zasob geodezyjny i kartograficzny	STAROSTA KROŚNIENSKI
Nazwa materiału zasobu	6640.17.37.2016
Identyfikator ewidencyjny materiału zasobu	P 180710_2016.17.37.2016
Data wykonania kopii	2016 05 10
Imię, nazwisko i podpis osoby reprezentującej organ	<i>[Signature]</i>

REZOLUCJA WOCZNA DO SPRAW ZABEZPIECZEN PRZECIWOPOŻAROWYCH
 Działaczka
 m. inż. **Lucjan Gładysz**
 Nr upr. 322/95
 2016-11-02
 Dąbów, dnia
 Zgodność projektu z wymaganiami ochrony przeciwpożarowej stwierdzam
 bez uwag: *[Signature]*
 z uwagami: *[Signature]*

zbiornik wody pożarowej dla strefy rynku w odległości ok. 75 m od zespołu zabudowy nr 126

szambo szczelne ekologiczne bezodpływowe (oznaczenie kształtu umowne! nie oznacza zbiornika PE) wg odrębnego opracowania

utwardzone miejsca postojowe niewyodrębnione w placu manewrowym do użytku okazjonalnego opaska obwodowa dookoła szer. min. 30 cm budynku wysypana łamanym kamieniem w kolorze żółtym na podkładzie z geowłókniny

obrys zewnętrzny budynku nie ulega zmianom studnia istniejąca do remontu i uzdatnienia do użytkowania z wewnętrznym przyłączem do łazienki dla osób NPS wg odrębnego opracowania

OZNACZENIA - POZWOLENIE NA BUDOWĘ

- WJAZD NA DZIAŁKĘ
- WEJŚCIE DO BUDYNKU
- LINIA ZABUDOWY - BUDYNEK ZACHOWUJE ZEWNĘTRZNY OBRSY
- GRANICA TERENU OBJ. OPRAWANIEM = GRANICA DZIAŁKI
- OBIEKTY PROJEKTOWANE NA DZIAŁCE
- OBIEKTY ISTNIEJĄCE W OBRĘBIE DZIAŁKI
- POWIERZCHNIA TRAWIASTA
- POWIERZCHNIA UTWARDZONA

PPP = poziom posadzenia parteru: 464.80 mnpm

ks — PRZYŁĄCZ KANALIZACYJNY DO SZMABA SZCZELNEGO URZĄDZENIA W ODRĘBNYM OPRAWANIU

UWAGA! przyłącza instalacji wyłączone z pozwolenia na budowę zostaną opracowane w odrębnej dokumentacji projektowej.

ZGODNOŚĆ Z ORYGINAŁEM:
 PRACOWNIA PROJEKTOWA KMG
 arch. Marek Gransicki
 38-01 Krosno, ul. Bocowskiego 52
 NIP: 589 140 84 22

nazwa inwestycji	Projekt remontu i przebudowy istniejącego zespołu zabudowy rolniczo-rzemieślniczej w Jaśliśkach		
adres inwestycji	Jednostka ewidencyjna: 180710_Jaśliśka Obręb ewidencyjny: 0003 Jaśliśka		
inwestor	Gmina Jaśliśka 38-485 Jaśliśka 171		nr rne.: AOA
temat rysunku	ZAGOSPODAROWANIE TERENU		
faza	projekt arch.bud.	branża architektoniczna	skala: 1:500
autor projektu i numer uprawnień	asystenci i zakres opracowania		data: WRZESIEŃ 2016
mgr inż. arch. Stefan Stampin upr. projektowa 1804-0000	mgr inż. arch. Marek Gransicki branża: architektura		Pracownia Projektowa KMG - architekt M.Gransicki Krosno ul. Ks. St. Decowskiego 52 tel. 502 454 724