



WIDOK OD STRONY WODY DOLNEJ

skala 1:100

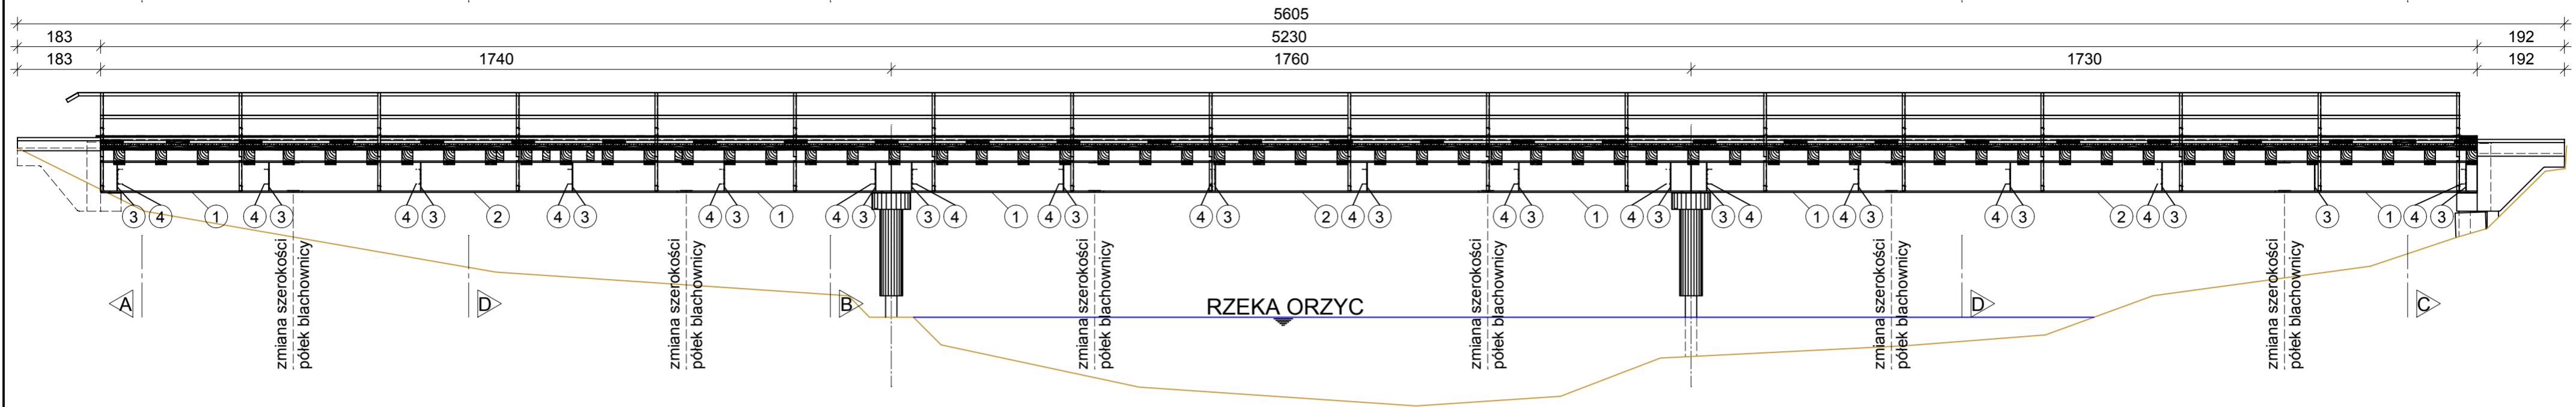


WIDOK Z GÓRY - KONSTRUKCJA STALOWA

skala 1:100

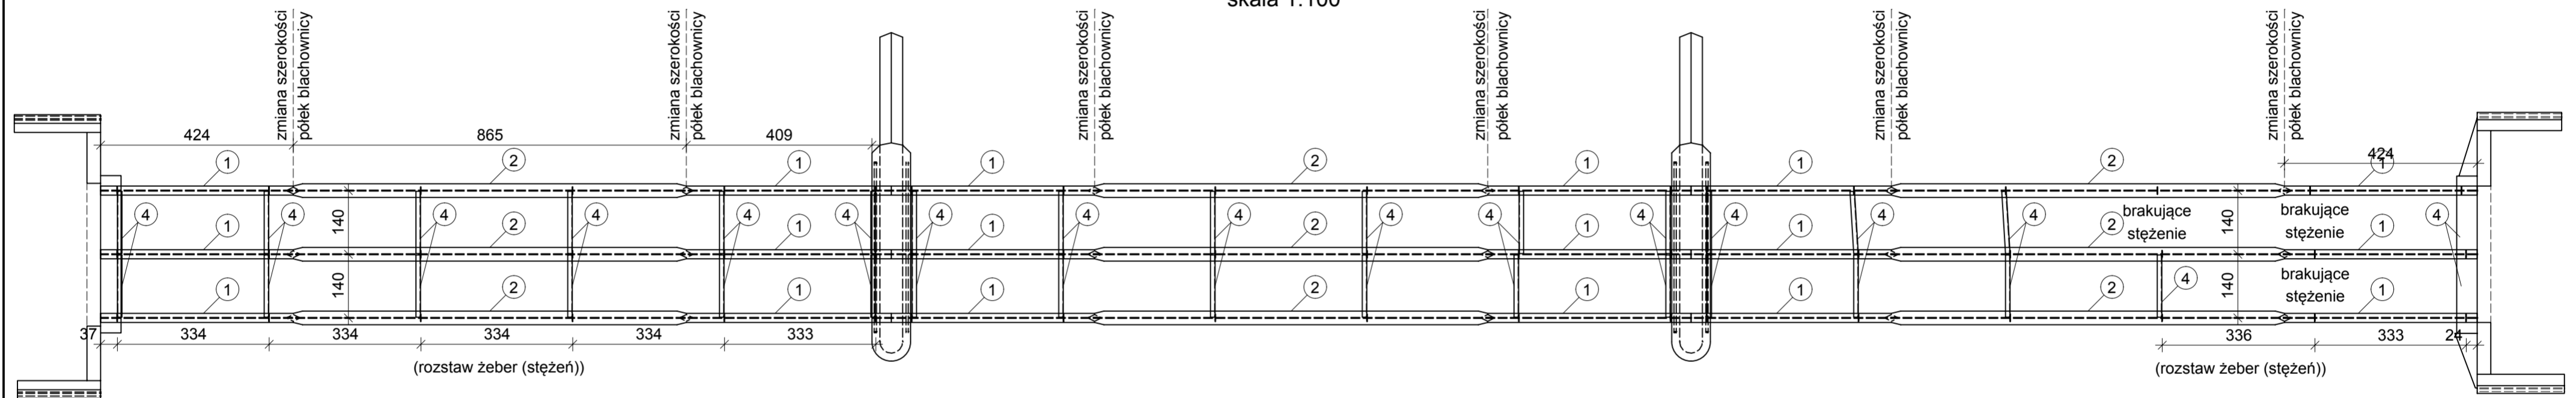

WIDOK Z GÓRY - ELEMENTY DREWNIANE

skala 1:100

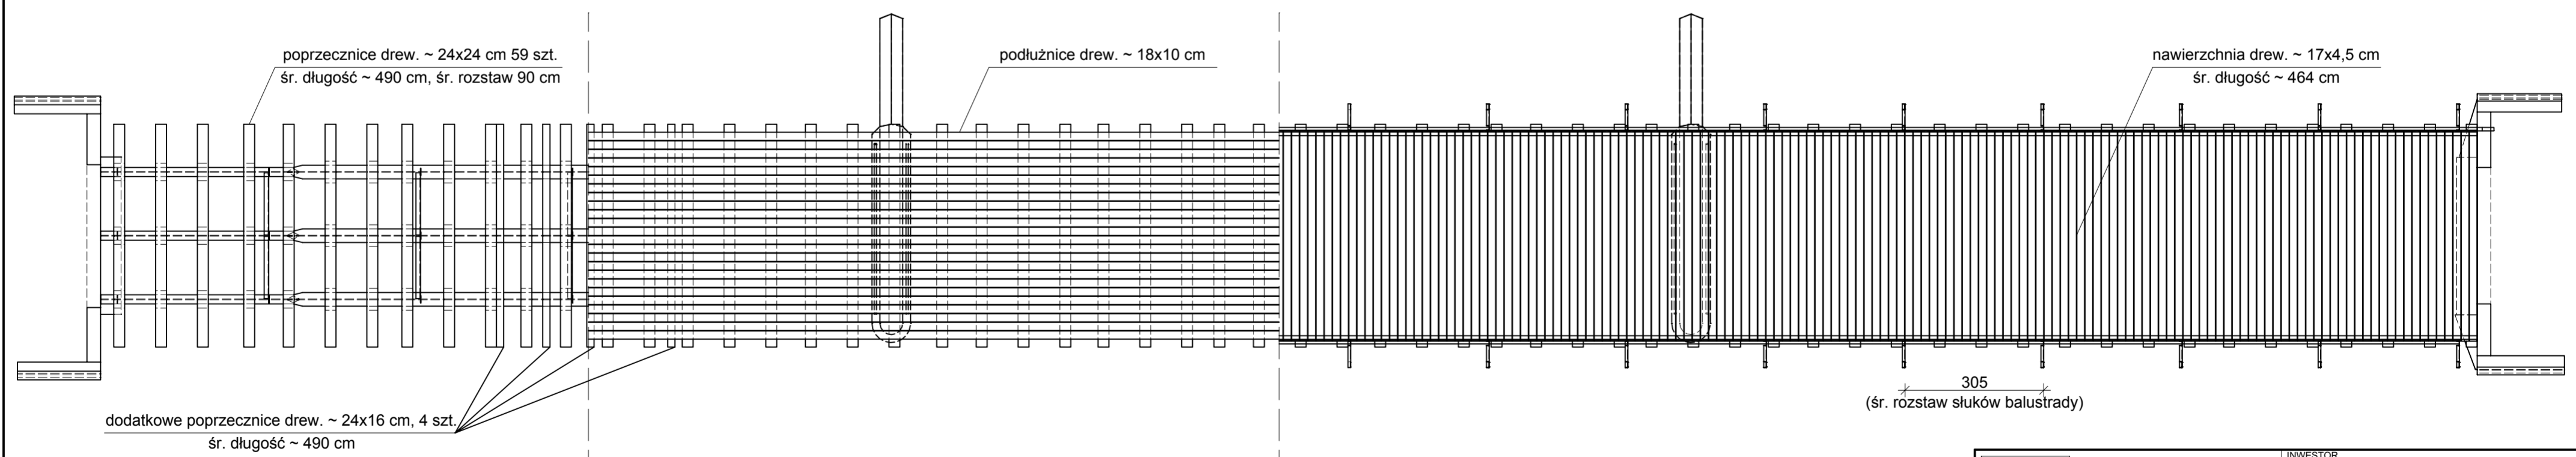

UWAGA:
Oznaczenia w kółkach - patrz rys. "INWENTARYZACJA - PRZEKROJE" (SZCZEGÓŁ ELEMENTÓW STALOWYCH)

KG ENGINEERING Kazimierz Golonka 03-236 Warszawa ul. Annopol 3 tel. 0 22-519-01-10 fax. 0 22-519-01-09		INWESTOR Urząd Gminy Karniewo ul. Pułtуска 3 06 - 425 Karniewo	
OBIEKT PROJEKT TECHNICZNO WYKONAWCZY REMONTU MOSTU W OBIECANOWIE DZ. EWID: 23, 51 obręb Budzyno/Nawiry; 1, 9, 10, 12 obręb Obiecanowo			
RYSUNEK INWENTARYZACJA - WIDOKI			
PROJEKTANT mgr inż. Kazimierz Golonka upr. bud. 83/86/UW	PODPIS	SPRAWDZAJĄCY	PODPIS
OPRACOWAŁ inż. Cezary Abramek	PODPIS	DATA 15.09.2010	SKALA 1:100
			NR RYSUNKU 2