



MATERAC FASZYNOWY - WIDOK Z GÓRY

SKALA 1:25

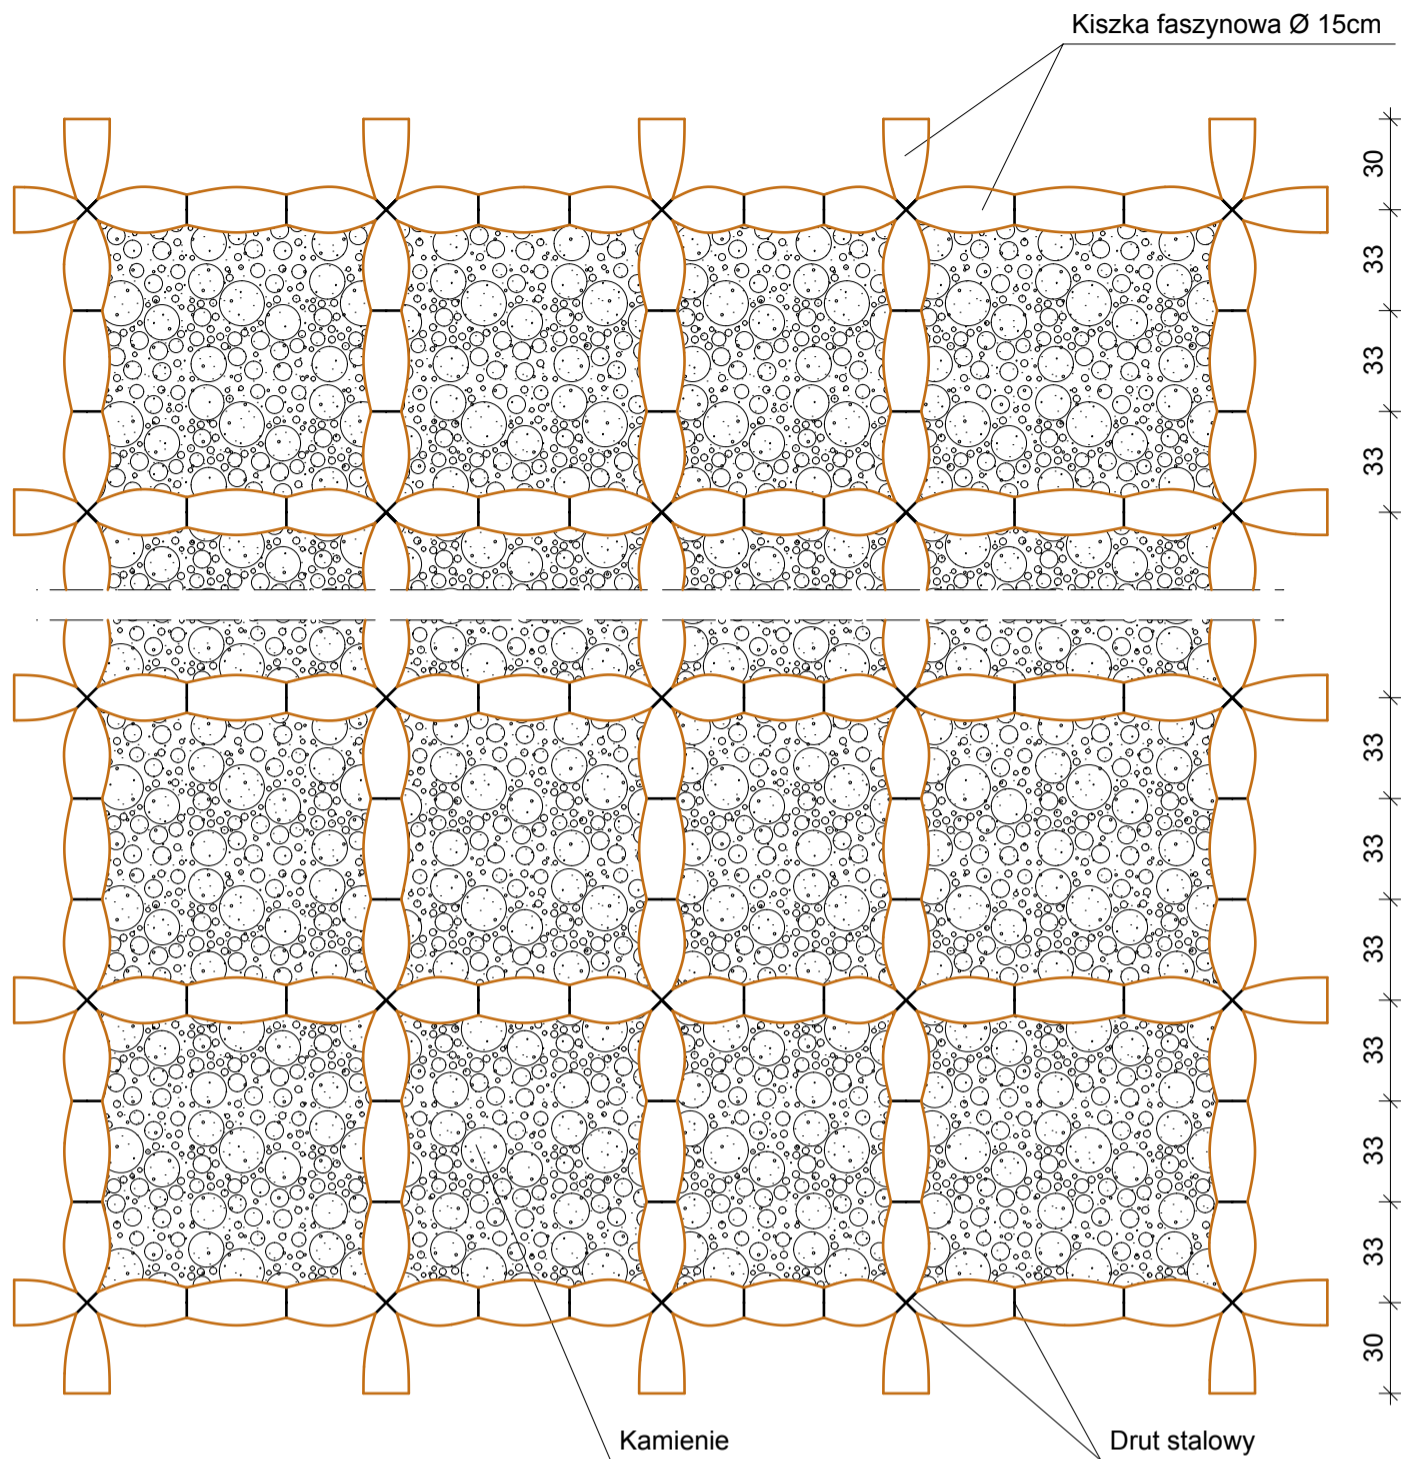

MATERAC FASZYNOWY - PRZEKRÓJ


SKALA 1:25

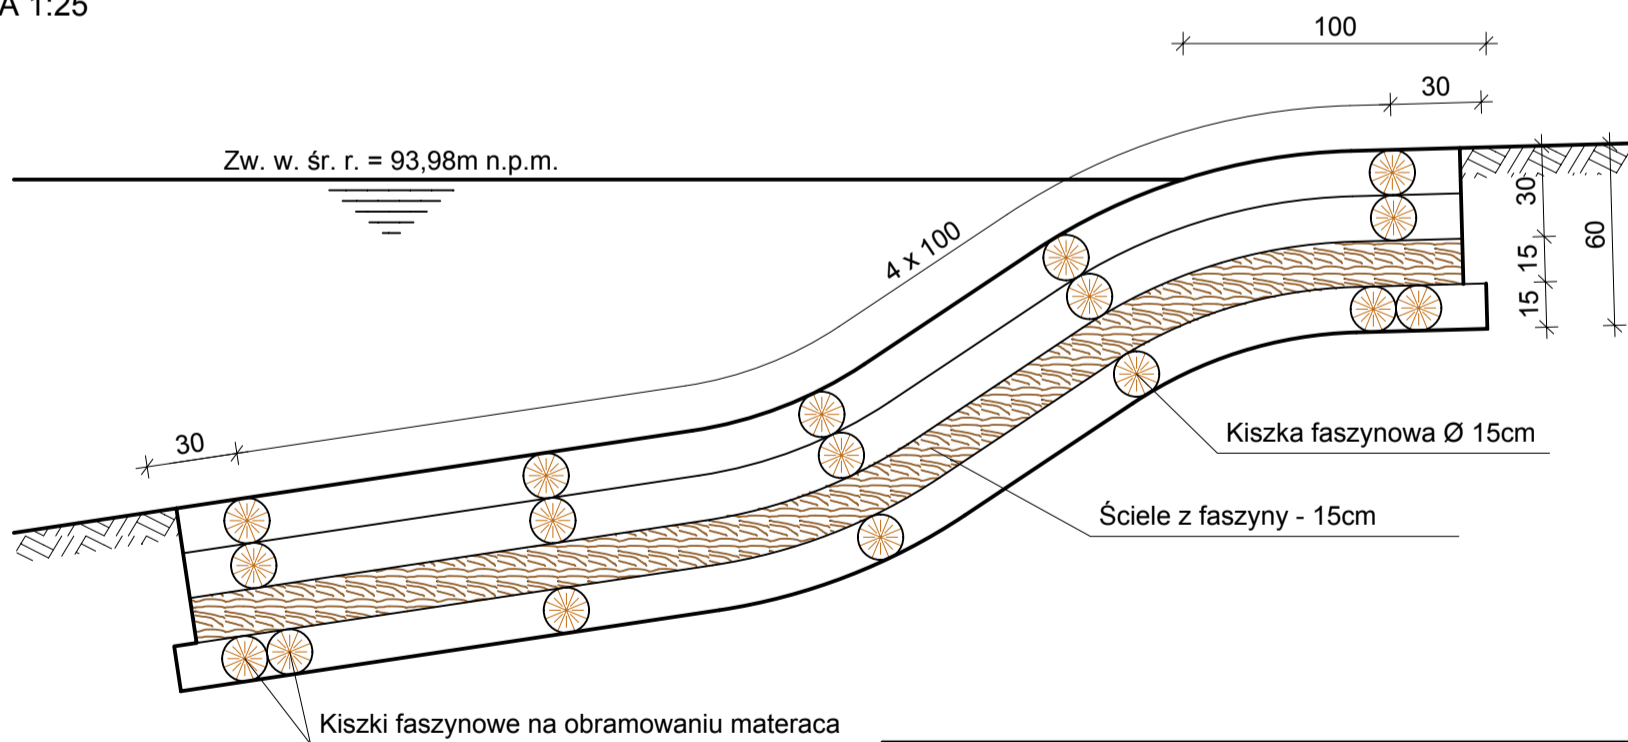

UWAGA

Kiszki faszynowe wiązać ze sobą co 33cm za pomocą drutu stalowego o średnicy 3mm.

Obrzeże materaca wykonać z dwóch kiszek faszynowych

 KG ENGINEERING Kazimierz Golonka 03-236 Warszawa ul. Annopol 3 tel. 0 22-519-01-10 fax. 0 22-519-01-09	INWESTOR		
	Urząd Gminy Karniewo ul. Pułtуска 3 06 - 425 Karniewo		
OBIEKT PROJEKT TECHNICZNO WYKONAWCZY REMONTU MOSTU W OBIECANOWIE DZ. EWID: 23, 51 obręb Budzyno/Nawiry; 1, 9, 10, 12 obręb Obiecanowo			
RYSUNEK MATERAC FASZYNOWO - KAMIENNY			
PROJEKTANT	PODPIS	SPRAWDZAJĄCY	PODPIS
mgr inż. Kazimierz Golonka			
opr.bud. 83/86/UW			
OPRACOWAŁ	PODPIS	DATA	SKALA
mgr inż Lech Własak		15.09.2010	1:25
			NR RYSUNKU
			10