

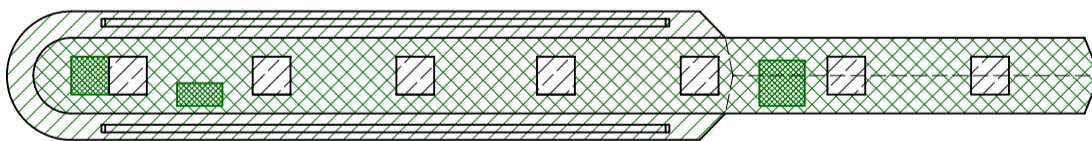
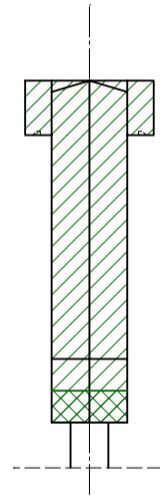
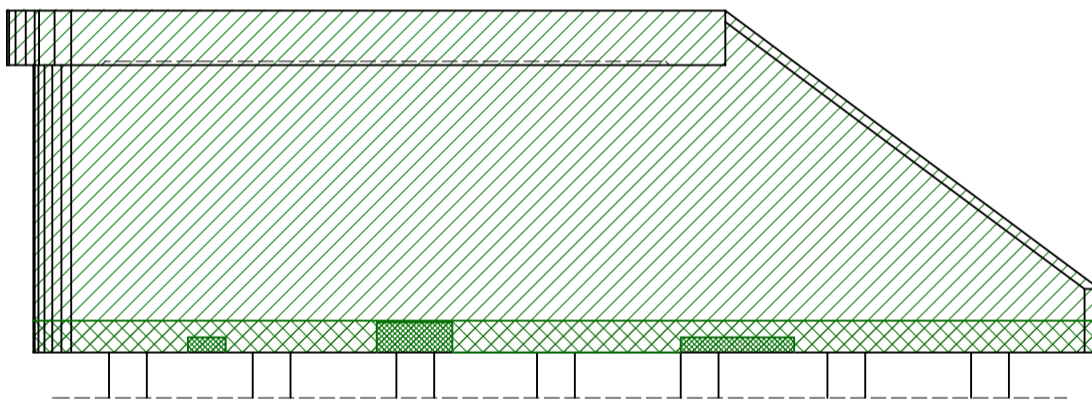
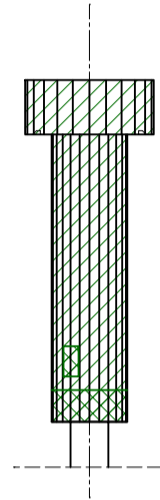


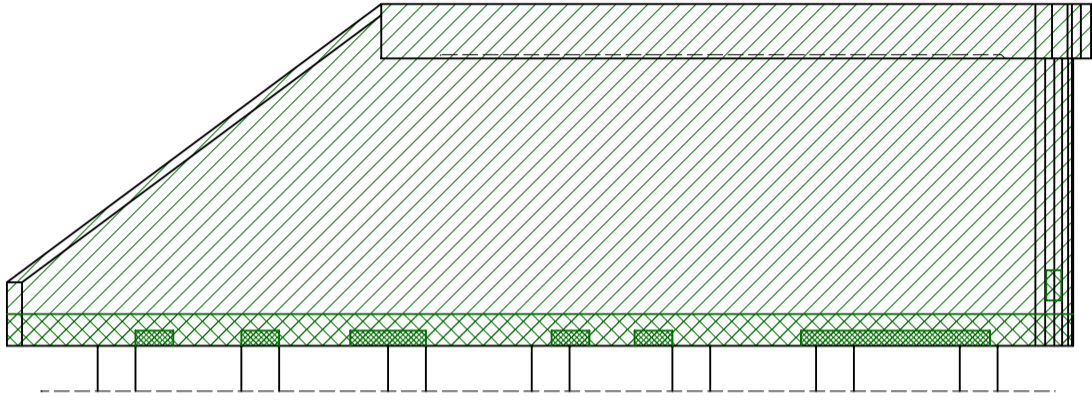


FILAR POŁUDNIOWY


SKALA 1:50

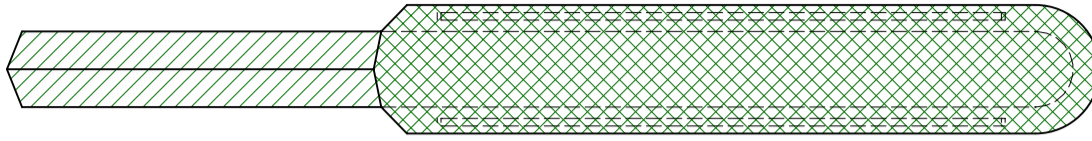

-  Szpachlowanie powierzchni warstwą do 0,5cm
-  Szpachlowanie powierzchni warstwą 0,5-1,0cm
-  Reprofilacja ubytków o grubości do 5 cm zaprawami PCC

UWAGA

Należy również zaszpachlować powierzchnię słupów wystających ponad zwierciadło wody.

 KG ENGINEERING Kazimierz Golonka <small>03-236 Warszawa ul. Annopol 3 tel. 0 22-519-01-10 fax. 0 22-519-01-09</small>		INWESTOR Urząd Gminy Karniewo ul. Pułtуска 3 06 - 425 Karniewo	
OBIEKT PROJEKT TECHNICZNO WYKONAWCZY REMONTU MOSTU W OBIECANOWIE DZ. EWID: 23, 51 obręb Budzyno/Nawiry; 1, 9, 10, 12 obręb Obiecanowo			
RYSUNEK POWIERZCHNIE FILARA POŁUDNIOWEGO PRZEWDZIANE DO NAPRAWY			
PROJEKTANT	PODPIS	SPRAWDZAJĄCY	PODPIS
mgr inż. Kazimierz Golonka <small>upr.bud. 83/86/UW</small>			
OPRACOWAŁ	PODPIS	DATA	SKALA
inż. Cezary Abramek		15.09.2010	1:50
			NR RYSUNKU 4B