


WIDOK Z BOKU

WIDOK OD STRONY WODY GÓRNEJ

skala 1:100

PRZEKRÓJ PODŁUŻNY W OSI MOSTU

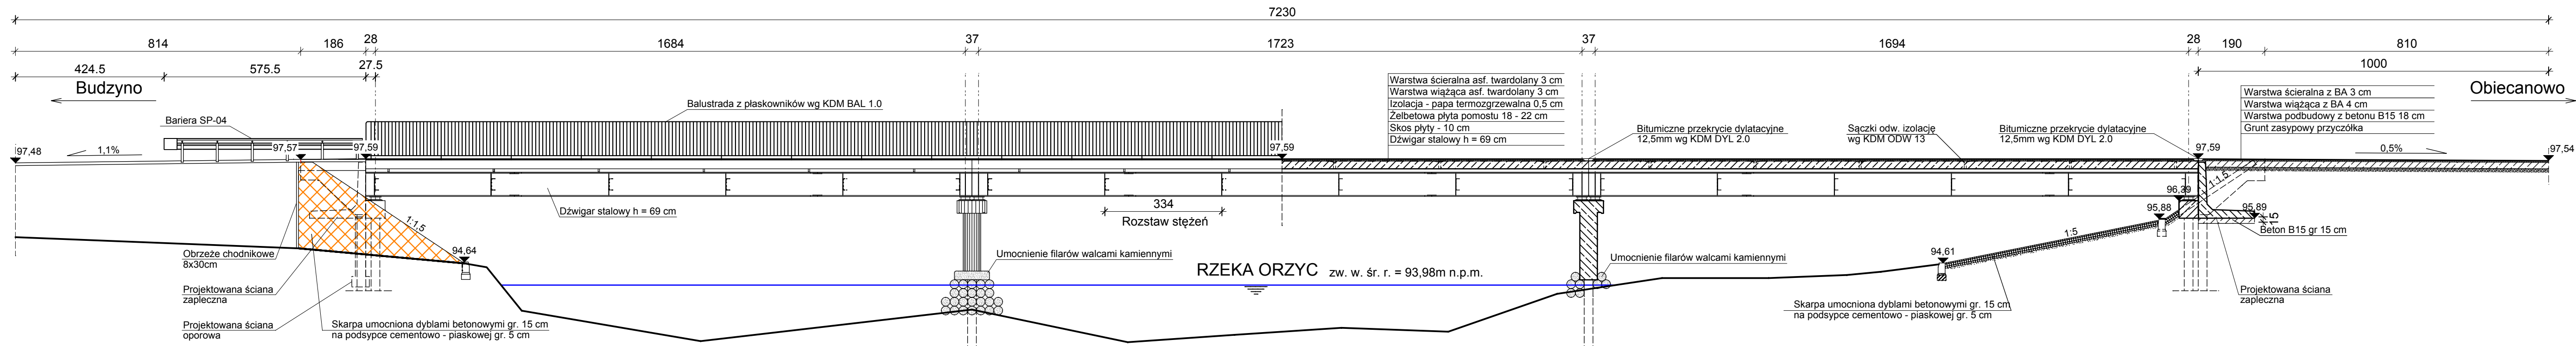


WIDOK Z BOKU

WIDOK OD STRONY WODY DOLNEJ

skala 1:100

PRZEKRÓJ PODŁUŻNY W OSI MOSTU

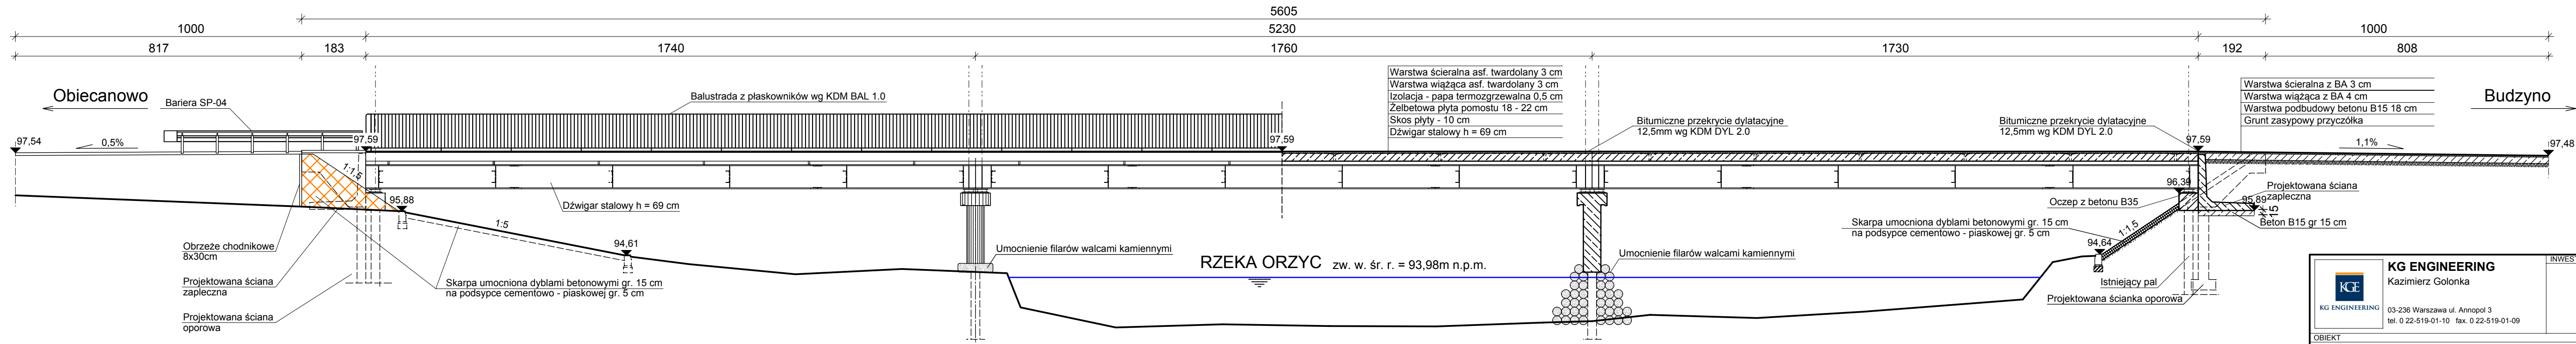

<b>KG ENGINEERING</b> Kazimierz Golonka 03-236 Warszawa ul. Annopol 3 tel. 0 22-519-01-10 fax. 0 22-519-01-09		INWESTOR <b>Urząd Gminy Karniewo</b> ul. Pułtуска 3 06 - 425 Karniewo	
OBIEKT PROJEKT TECHNICZNO WYKONAWCZY REMONTU MOSTU W OBIECANOWIE DZ. EWID: 23, 51 obręb Budzyno/Nawiry; 1, 9, 10, 12 obręb Obiecanowo			
RYSUNEK <b>WIDOKI Z BOKU / PRZEKROJE PODŁUŻNE</b>			
PROJEKTANT	PODPIS	SPRAWDZAJĄCY	PODPIS
mgr inż. Kazimierz Golonka upr.bud. 83/86/UW			
OPRACOWAŁ	PODPIS	DATA	SKALA
inż. Cezary Abramek		15.09.2010	1:100
			NR RYSUNKU <b>5</b>