


PRZEKROJE POPRZECZNE PRZEZ KORYTO RZEKI

SKALA 1:200

PRZEKRÓJ A-A

Skala 1:200


km 28+920,6

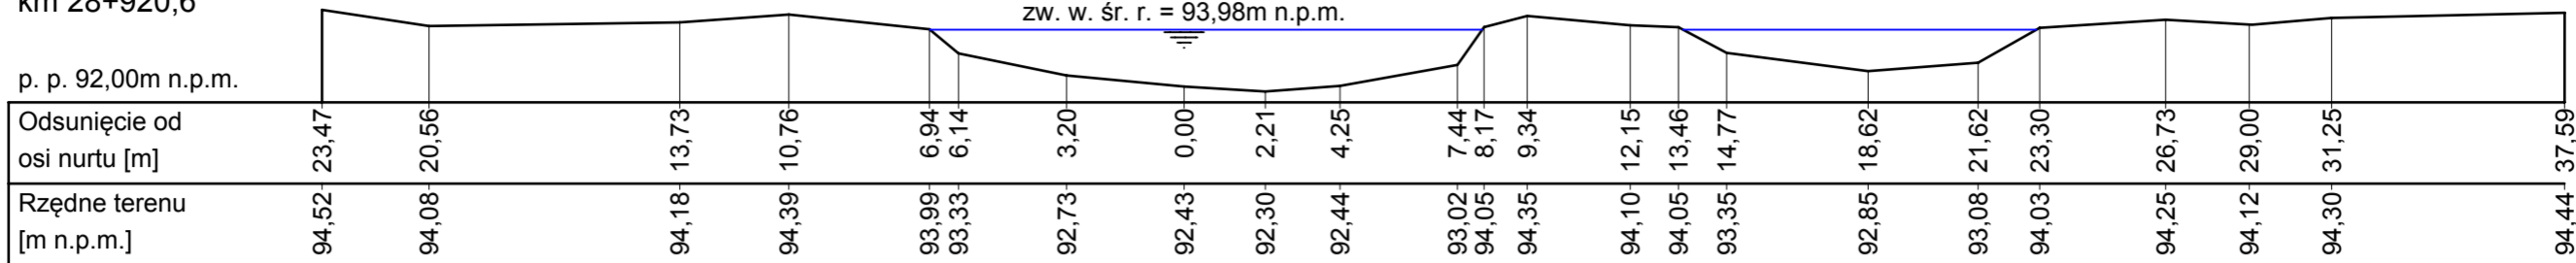

PRZEKRÓJ B-B

Skala 1:200


km 28+910,8

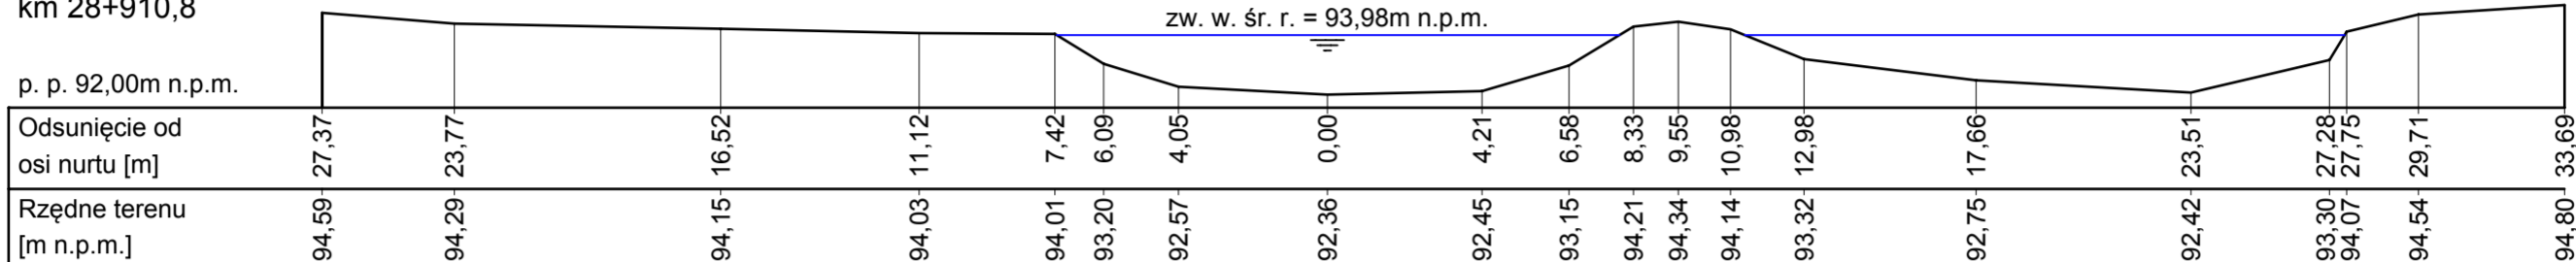

PRZEKRÓJ C-C

Skala 1:200


km 28+903,1

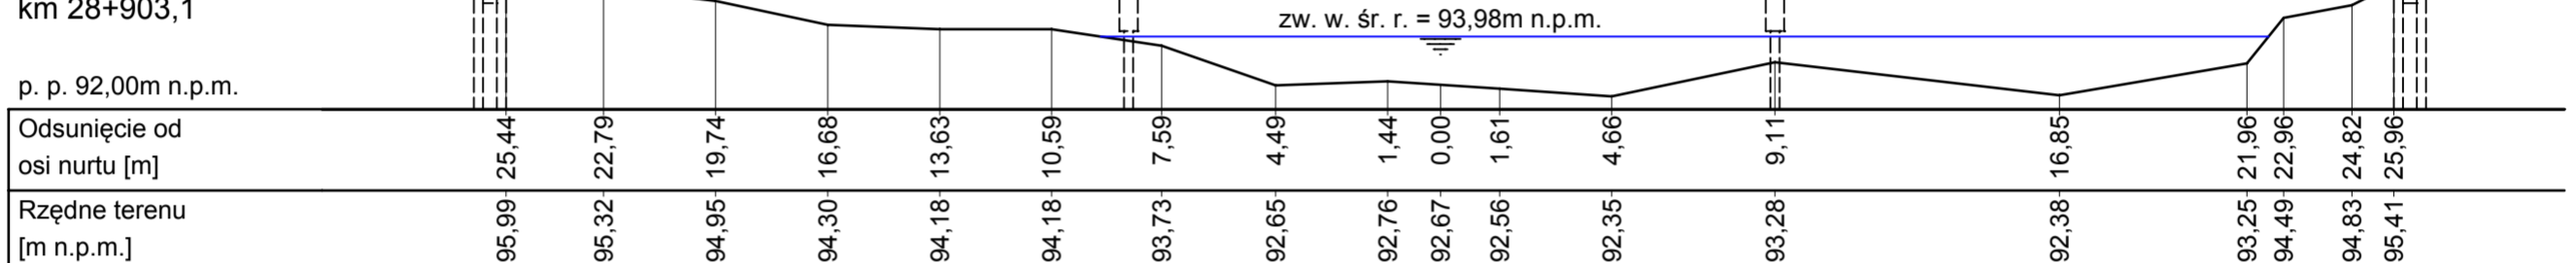

PRZEKRÓJ D-D

Skala 1:200


km 28+917,0

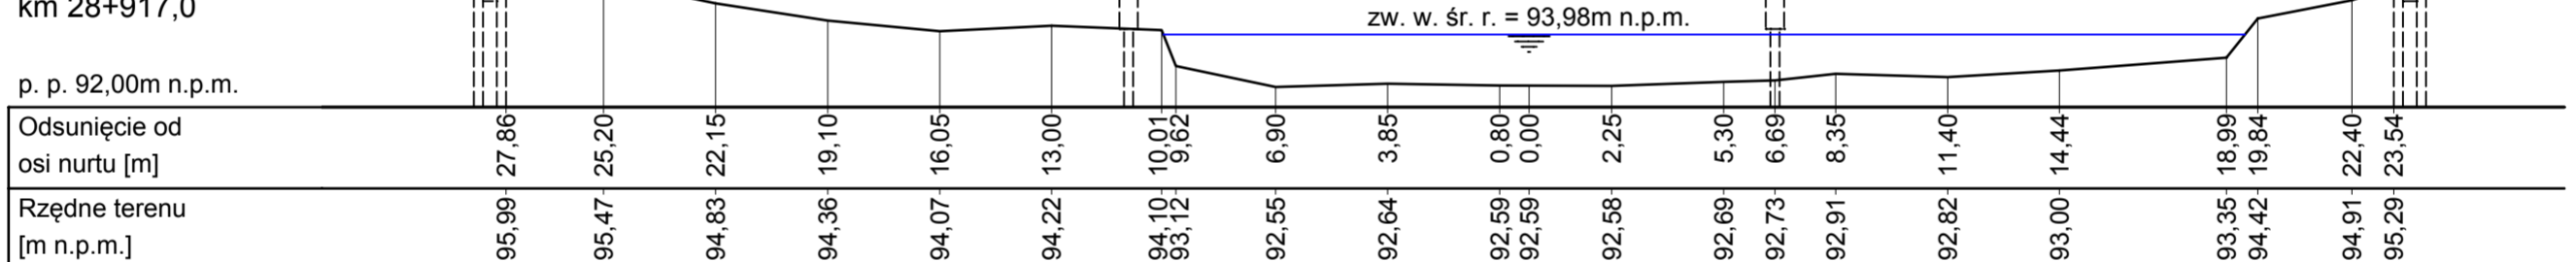

PRZEKRÓJ E-E

Skala 1:200


km 28+890,7

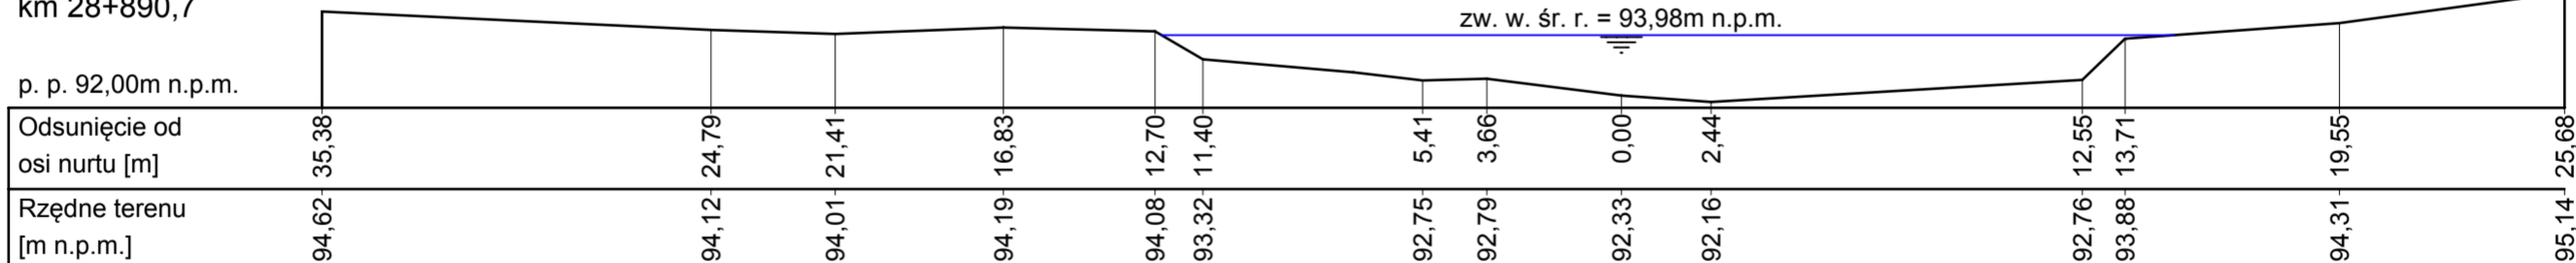
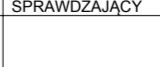


PRZEKRÓJ F-F

Skala 1:200

km 28+890,7

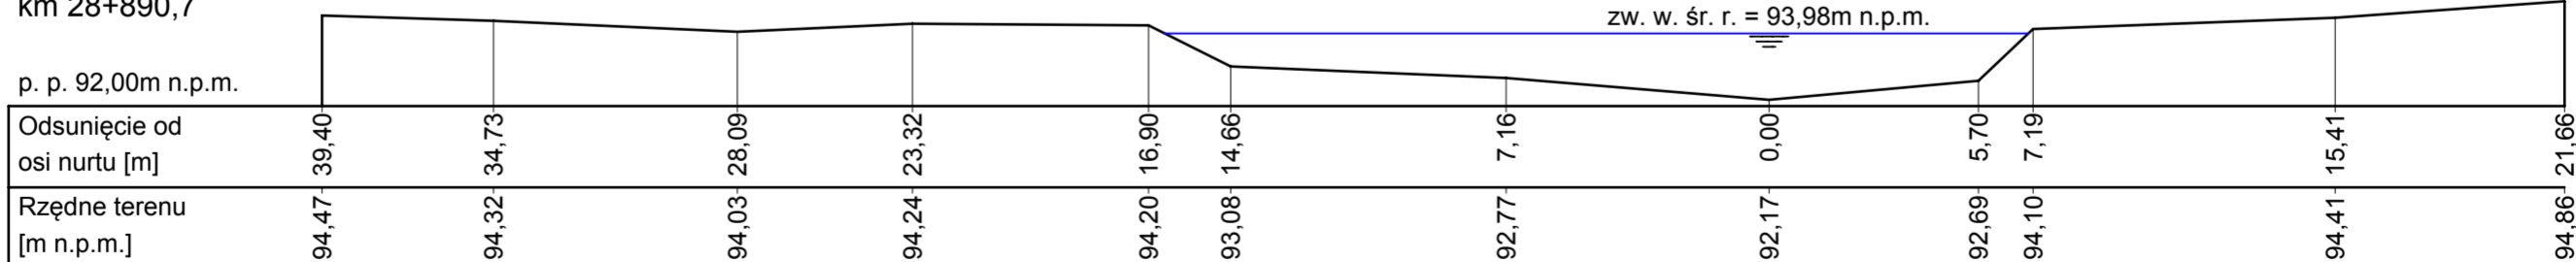

 KG ENGINEERING Kazimierz Golonka 03-236 Warszawa ul. Annopol 3 tel. 0 22-519-01-10 fax. 0 22-519-01-09	INWESTOR	
	Urząd Gminy Karniewo ul. Pułtуска 3 06 - 425 Karniewo	
OBIEKT PROJEKT TECHNICZNO WYKONAWCZY REMONTU MOSTU W OBIECANOWIE DZ. EWID: 23, 51 obręb Budzyno/Nawiry, 1, 9, 10, 12 obręb Obiecanowo		
RYSUNEK PRZEKRÓJ POPRZECZNY KORYTA RZEKI		
PROJEKTANT mgr inż. Kazimierz Golonka upr.bud. 83/86/UW	PODPIS 	SPRAWDZAJĄCY PODPIS 
OPRACOWAŁ inż. Cezary Abramek	PODPIS 	DATA 15.09.2010
	SKALA 1:200	NR RYSUNKU 9