



SZCZEGÓŁ UMOCNIECIA SKARP

DYBLAMI BETONOWYMI

SKALA 1:20

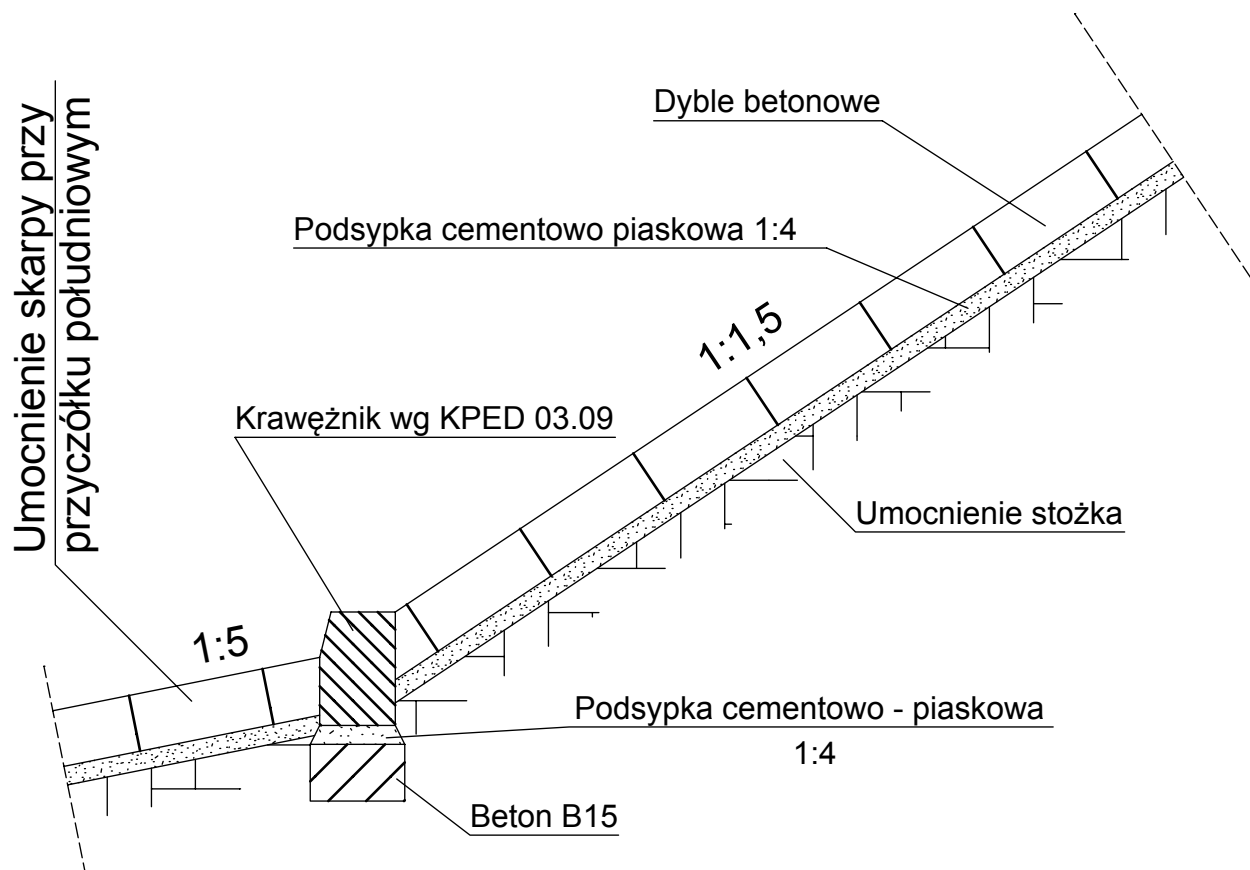

 KG ENGINEERING Kazimierz Golonka 03-236 Warszawa ul. Annopol 3 tel. 0 22-519-01-10 fax. 0 22-519-01-09		INWESTOR Urząd Gminy Karniewo ul. Pułtуска 3 06 - 425 Karniewo		
OBIEKT PROJEKT TECHNICZNO WYKONAWCZY REMONTU MOSTU W OBIECANOWIE DZ. EWID: 23, 51 obręb Budzyno/Nawiry; 1, 9, 10, 12 obręb Obiecanowo				
RYSUNEK <h3>SZCZEGÓŁ UBEZPIECZENIA SKARP</h3>				
PROJEKTANT	PODPIS	SPRAWDZAJĄCY	PODPIS	
mgr inż. Kazimierz Golonka upr.bud. 83/86/UW				
OPRACOWAŁ	PODPIS	DATA	SKALA	NR RYSUNKU
inż. Cezary Abramek		15.09.2010	1:20	13