



TAMA FASZYNOWA - PRZEKRÓJ

SKALA 1:20

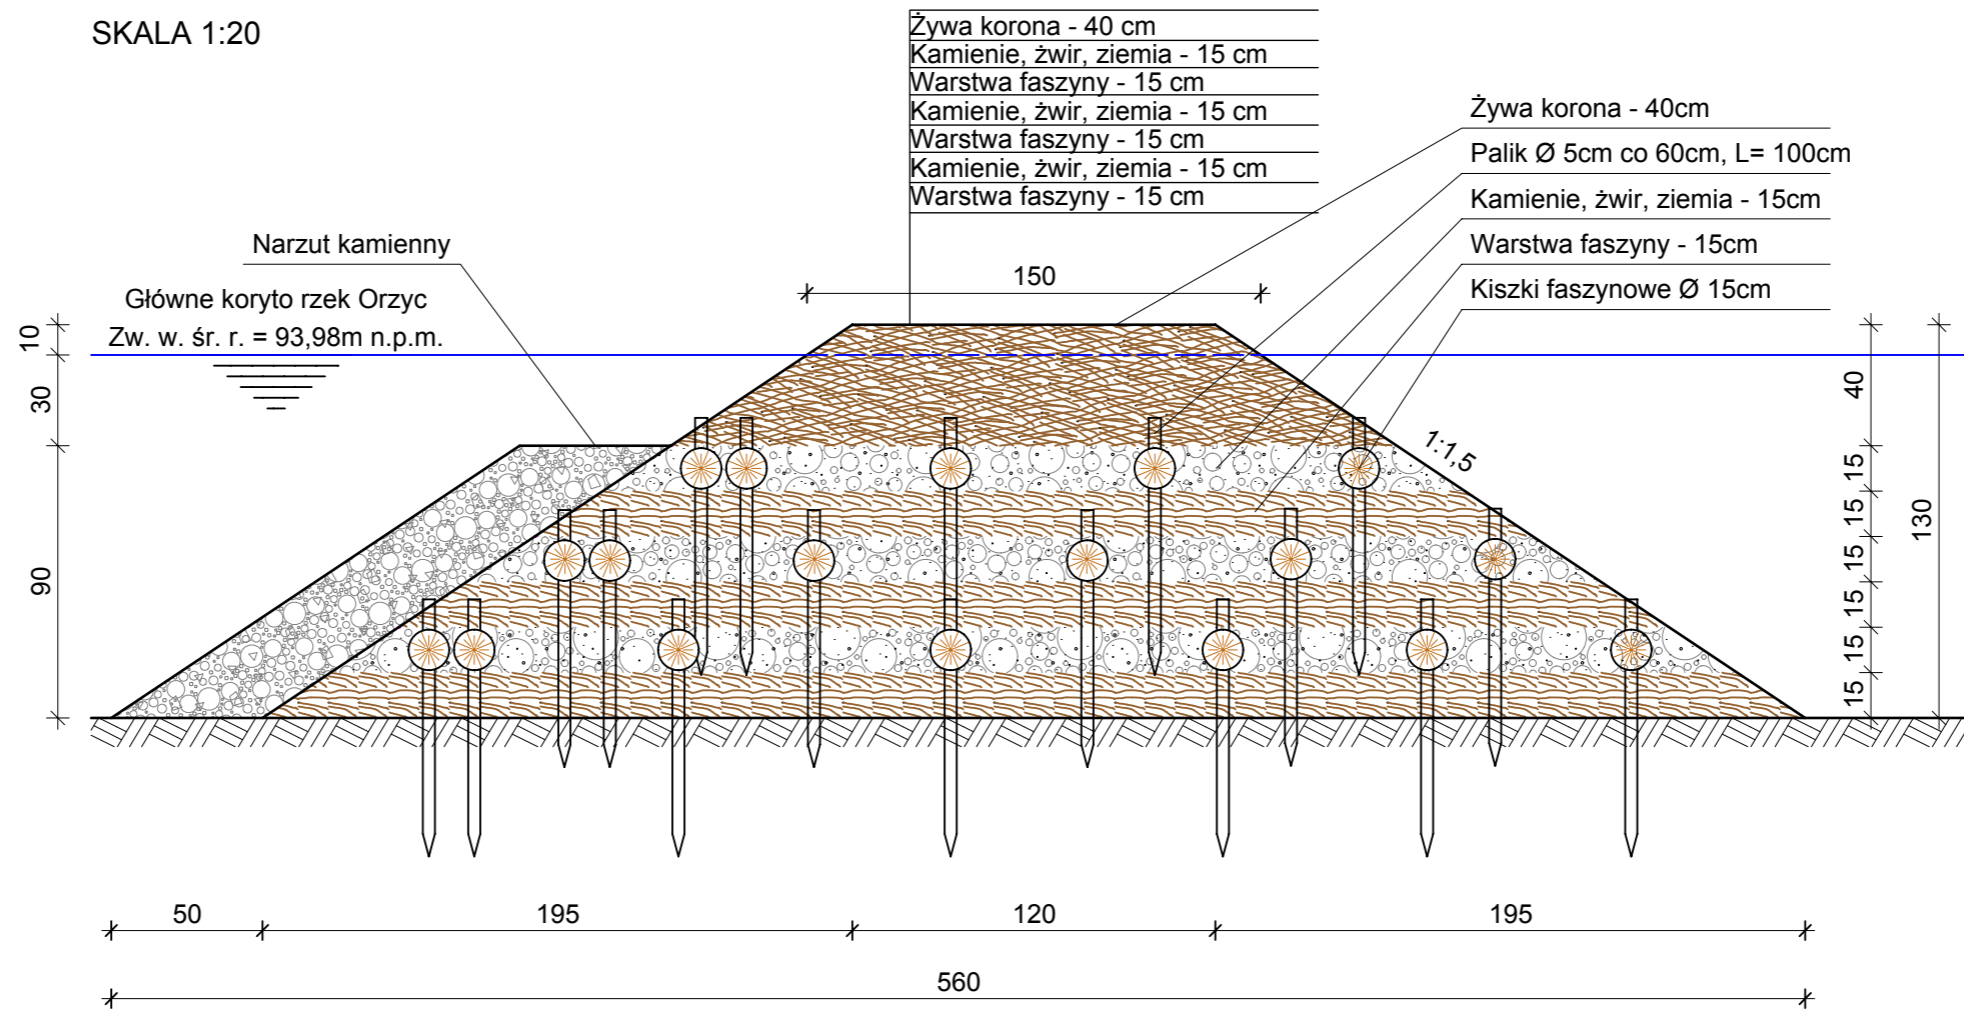

 KG ENGINEERING Kazimierz Golonka 03-236 Warszawa ul. Annopol 3 tel. 0 22-519-01-10 fax. 0 22-519-01-09		INWESTOR Urząd Gminy Karniewo ul. Pułtuska 3 06 - 425 Karniewo	
OBIEKT PROJEKT TECHNICZNO WYKONAWCZY REMONTU MOSTU W OBIECANOWIE DZ. EWID: 23, 51 obręb Budzyno/Nawiry; 1, 9, 10, 12 obręb Obiecanowo			
RYSUNEK TAMA FASZYNOWO - KAMIENNA			
PROJEKTANT	PODPIS	SPRAWDZAJĄCY	PODPIS
mgr inż. Kazimierz Golonka upr.bud. 83/86/UW			
OPRACOWAŁ	PODPIS	DATA	SKALA
mgr inż Lech Własak		15.09.2010	1:25
			NR RYSUNKU 11