




WARSTWA A

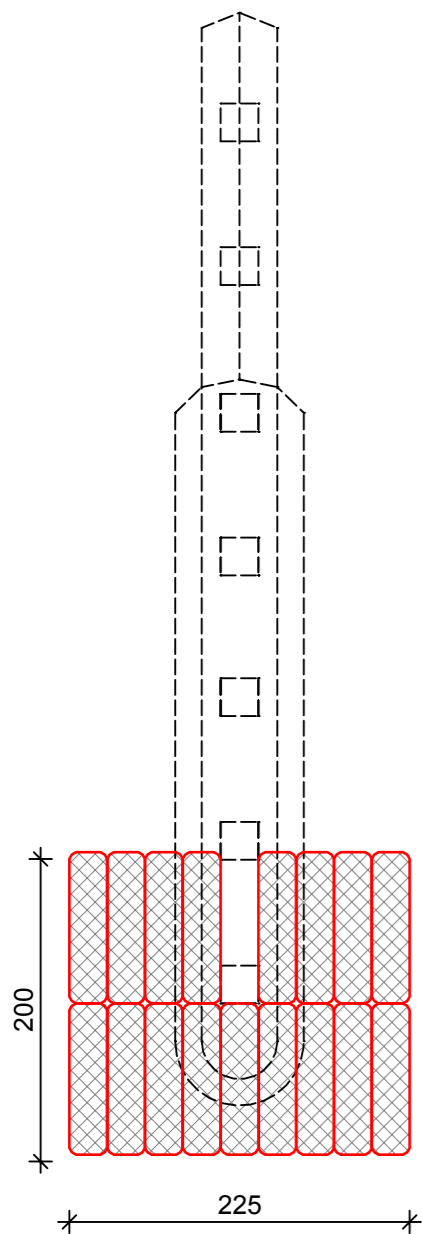


WARSTWA B

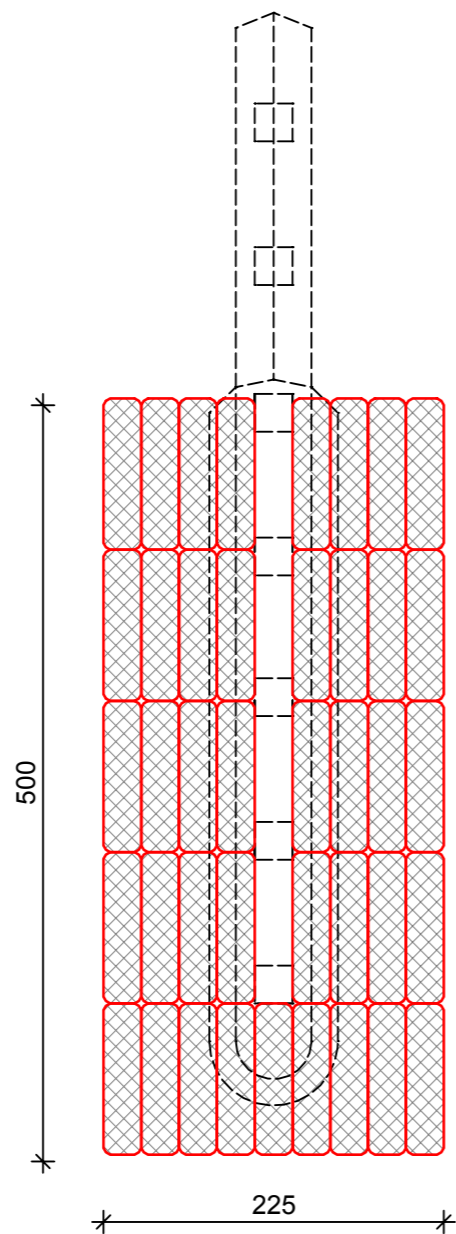



WARSTWY C, D

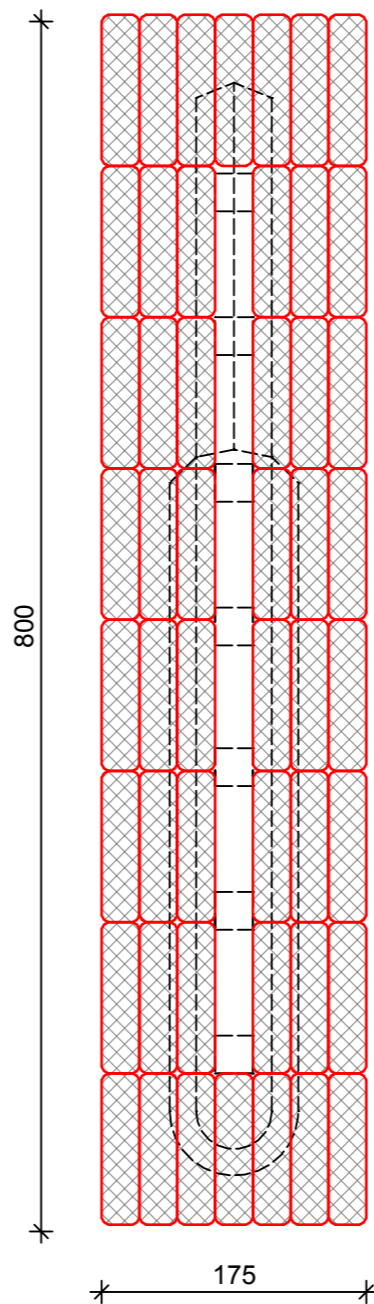


WARSTWY E, F

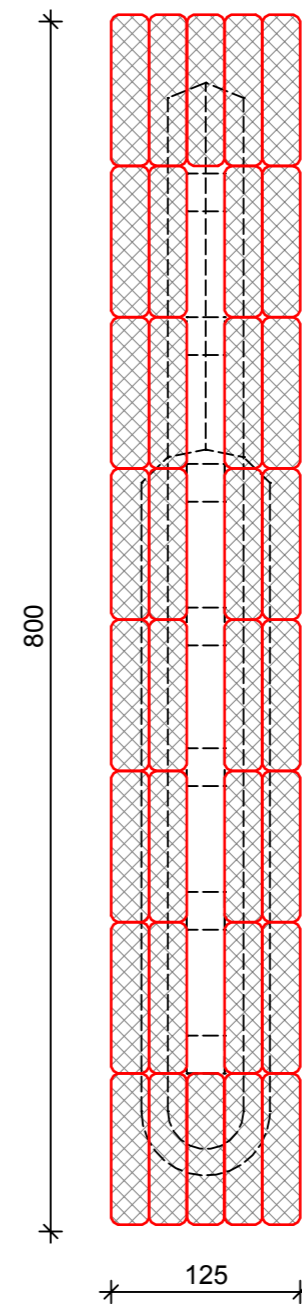

WARSTWA G

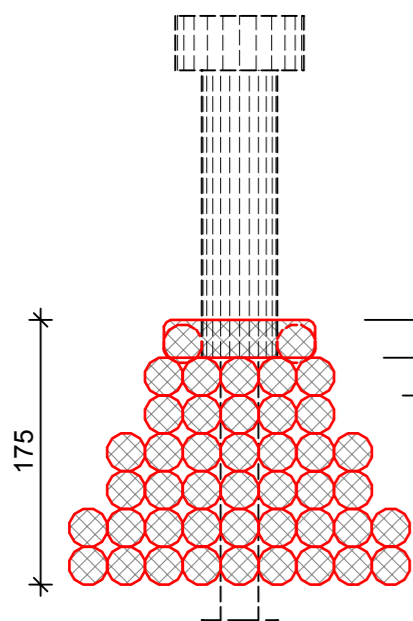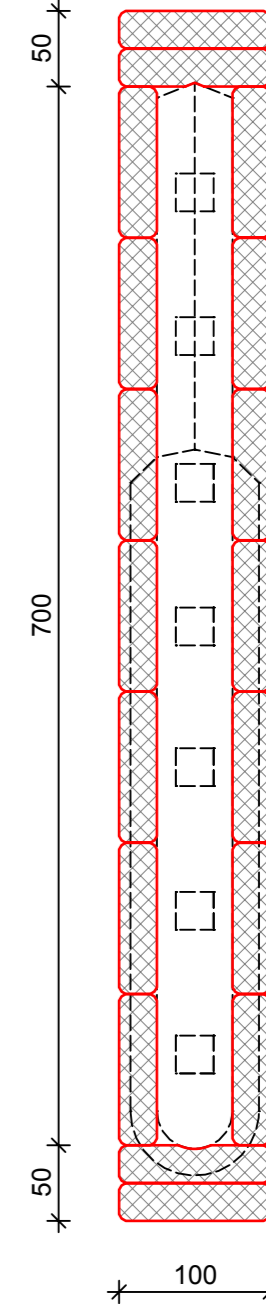

G
F
E
D
C
B
A

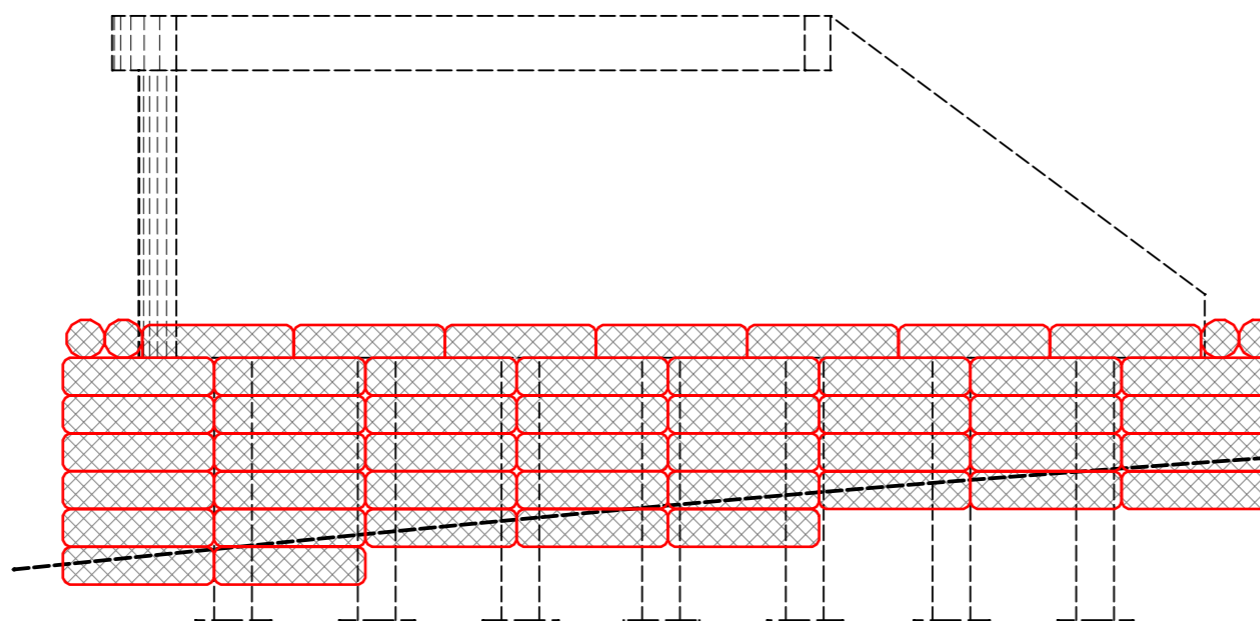

UBEZPIECZENIE FILARA PN

SKALA 1:50

Walce kamienne (260 szt.)

Ø 25cm, L=100cm, ~55kg/szt.

Walce wiązać ze sobą.

 KG ENGINEERING Kazimierz Golonka 03-236 Warszawa ul. Annopol 3 tel. 0 22-519-01-10 fax. 0 22-519-01-09	INWESTOR	
	Urząd Gminy Karniewo ul. Pułtуска 3 06 - 425 Karniewo	
OBIĘKT PROJEKT TECHNICZNO WYKONAWCZY REMONTU MOSTU W OBIECANOWIE DZ. EWID: 23, 51 obręb Budzyno/Nawiry; 1, 9, 10, 12 obręb Obiecanowo		
RYSUNEK SZCZEGÓŁ UBEZPIECZENIA FILARA PÓŁNOCNEGO		
PROJEKTANT	PODPIS	SPRAWDZAJĄCY
mgr inż. Kazimierz Golonka		
opr.bud. 83/86/UW		
OPRACOWAŁ	PODPIS	DATA
mgr inż. Lech Własak		15.09.2010
		SKALA
		1:50
		NR RYSUNKU
		12A