



UBEZPIECZENIE FILARA PD

SKALA 1:50


WARSTWA E

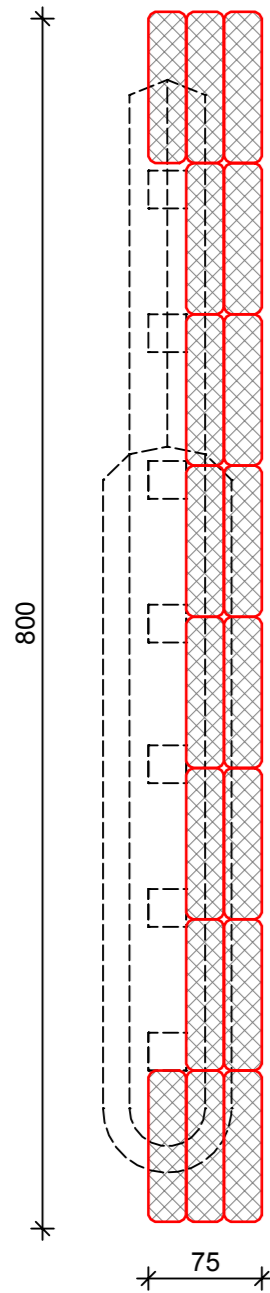



WARSTWA F

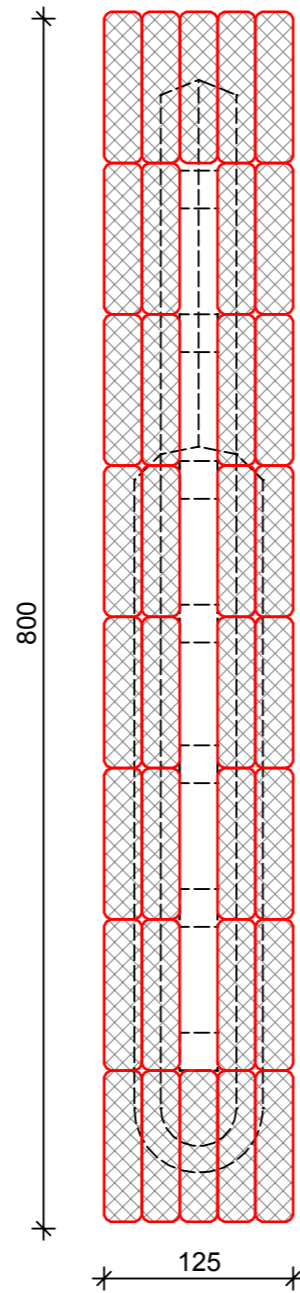


WARSTWA G

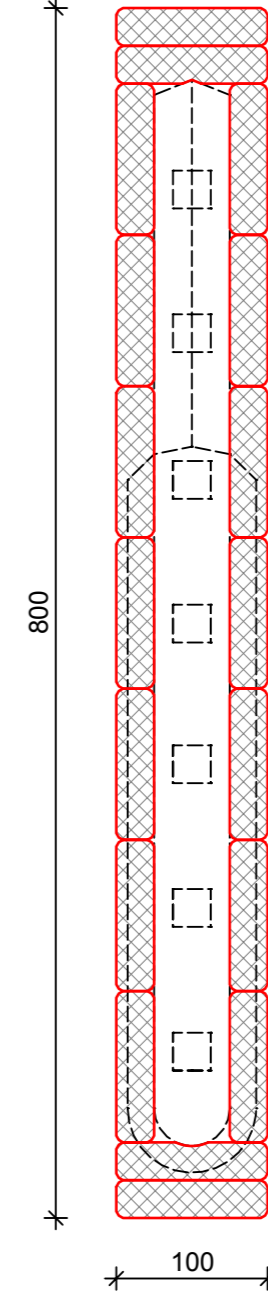

Walce kamienne (70 szt.)
 Ø 25cm, L=100cm, ~55kg/szt.
 Walce wiązać ze sobą.

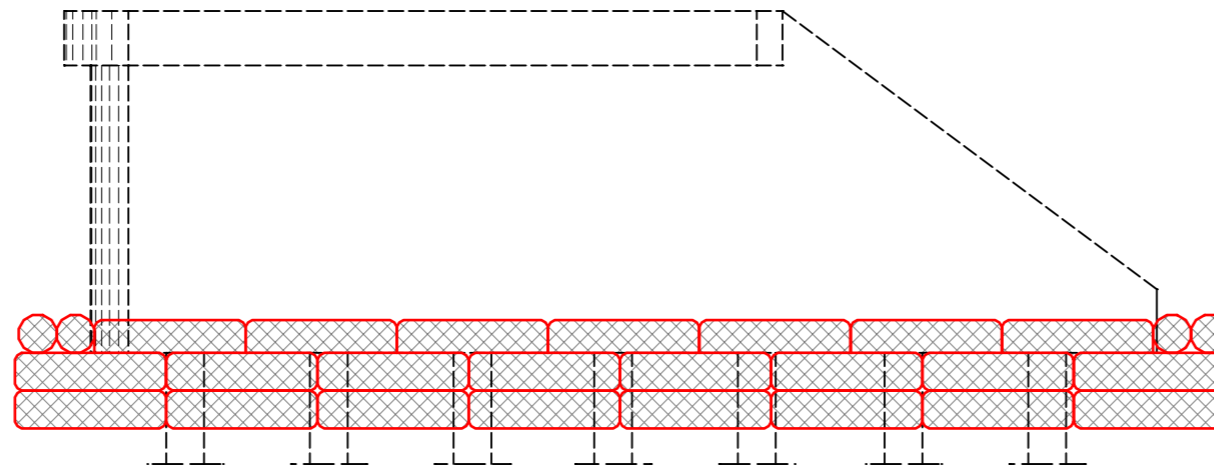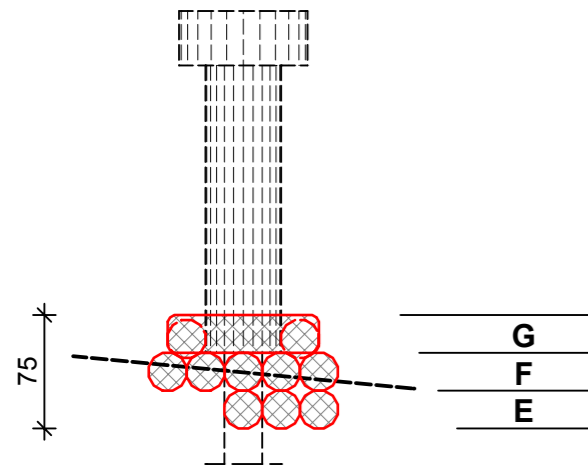

 KG ENGINEERING Kazimierz Golonka 03-236 Warszawa ul. Annopol 3 tel. 0 22-519-01-10 fax. 0 22-519-01-09	INWESTOR		
	Urząd Gminy Karniewo ul. Pułtуска 3 06 - 425 Karniewo		
OBIEKT			
PROJEKT TECHNICZNO WYKONAWCZY REMONTU MOSTU W OBIECANOWIE DZ. EWID: 23, 51 obręb Budzyno/Nawiry; 1, 9, 10, 12 obręb Obiecanowo			
RYSUNEK			
SZCZEGÓŁ UBEZPIECZENIA FILARA POŁUDNIOWEGO			
PROJEKTANT	PODPIS	SPRAWDZAJĄCY	PODPIS
mgr inż. Kazimierz Golonka			
opr.bud. 83/86/UW			
OPRACOWAŁ	PODPIS	DATA	SKALA
mgr inż Lech Własak		15.09.2010	1:50
			NR RYSUNKU
			12B