


# NIVELETA DROGI GMINNEJ NAD MOSTEM W MIEJSCOWOŚCI CZARNOSTÓW

## Skala 1:20/200

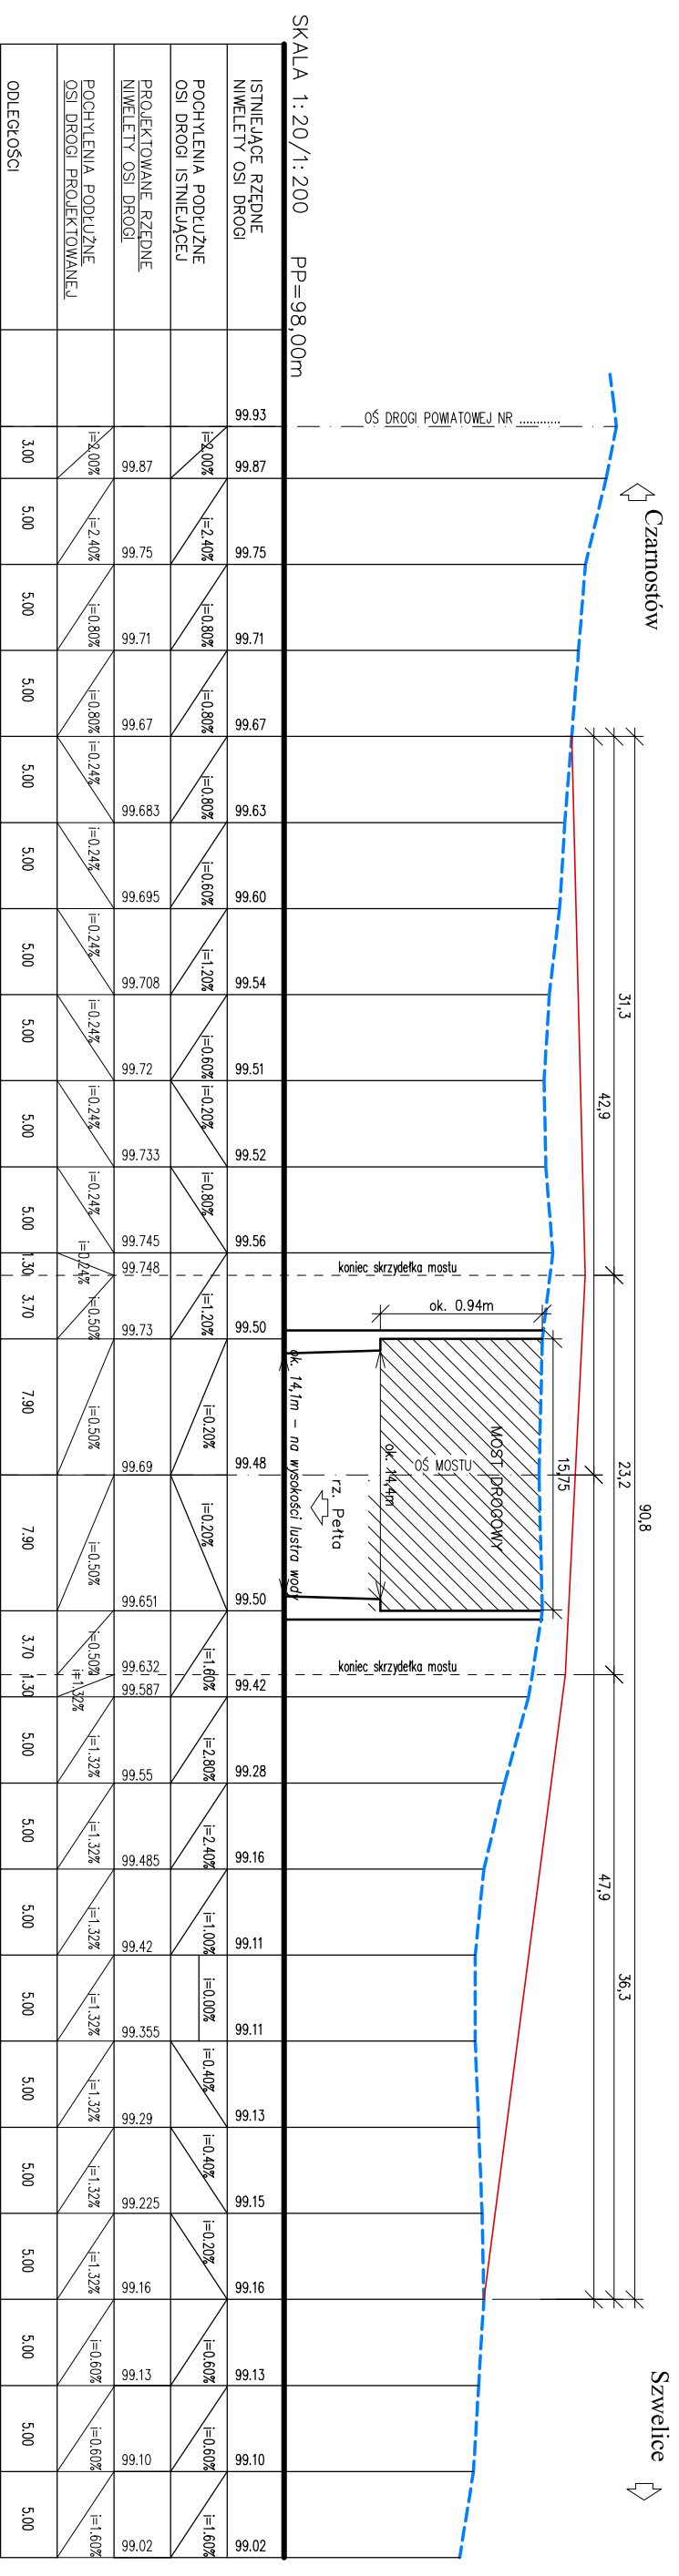

**LEGENDA:**  
--- ISTNIEJĄCA NIVELETA OSI DROGI  
--- PROJEKTOWANA NIVELETA OSI DROGI

Jednostka projektująca:		<p style="font-size: small;">Sławomir Leszczyński 05-300 Mińsk Mazowiecki, ul. Warszawska 280/95 m. 4 tel. 0-600-910-349, NIP 822-178-90-59, Regon 140953645</p>	
Inwestor:		GMINA KARNIEWO, UL. PUŁTUSKA 3, 06-425 KARNIEWO	
Temat:		Budowa mostu w ciągu drogi gminnej Czarnostów - Szwelice nr 210210 w m. Czarnostów na rzece Pećcie	
Nazwa załącznika:		NIVELETA DROGI GMINNEJ NR 210210 NAD MOSTEM W MIEJSCOWOŚCI CZARNOSTÓW	
Stadium dokumentacji:		PB+PW	
Wyszczególnienie:		Imię i Nazwisko	
Projektował:		mgr inż. SŁAWOMIR LESZCZYŃSKI	
Sprawdził:		mgr inż. ANDRZEJ MIKLIN	
Branża:		MISTOWA	
J.NI.:		Podpisy	
Nr. upr.		MAZ0124/PWOM05	
Data		VI. 2013r.	
Skala		1:20/200	
Rys. nr		BOS3a-115-5194	
Rys. nr		9	