WIDOK Z GÓRY - INWENTARYZACJA

Skala 1:100

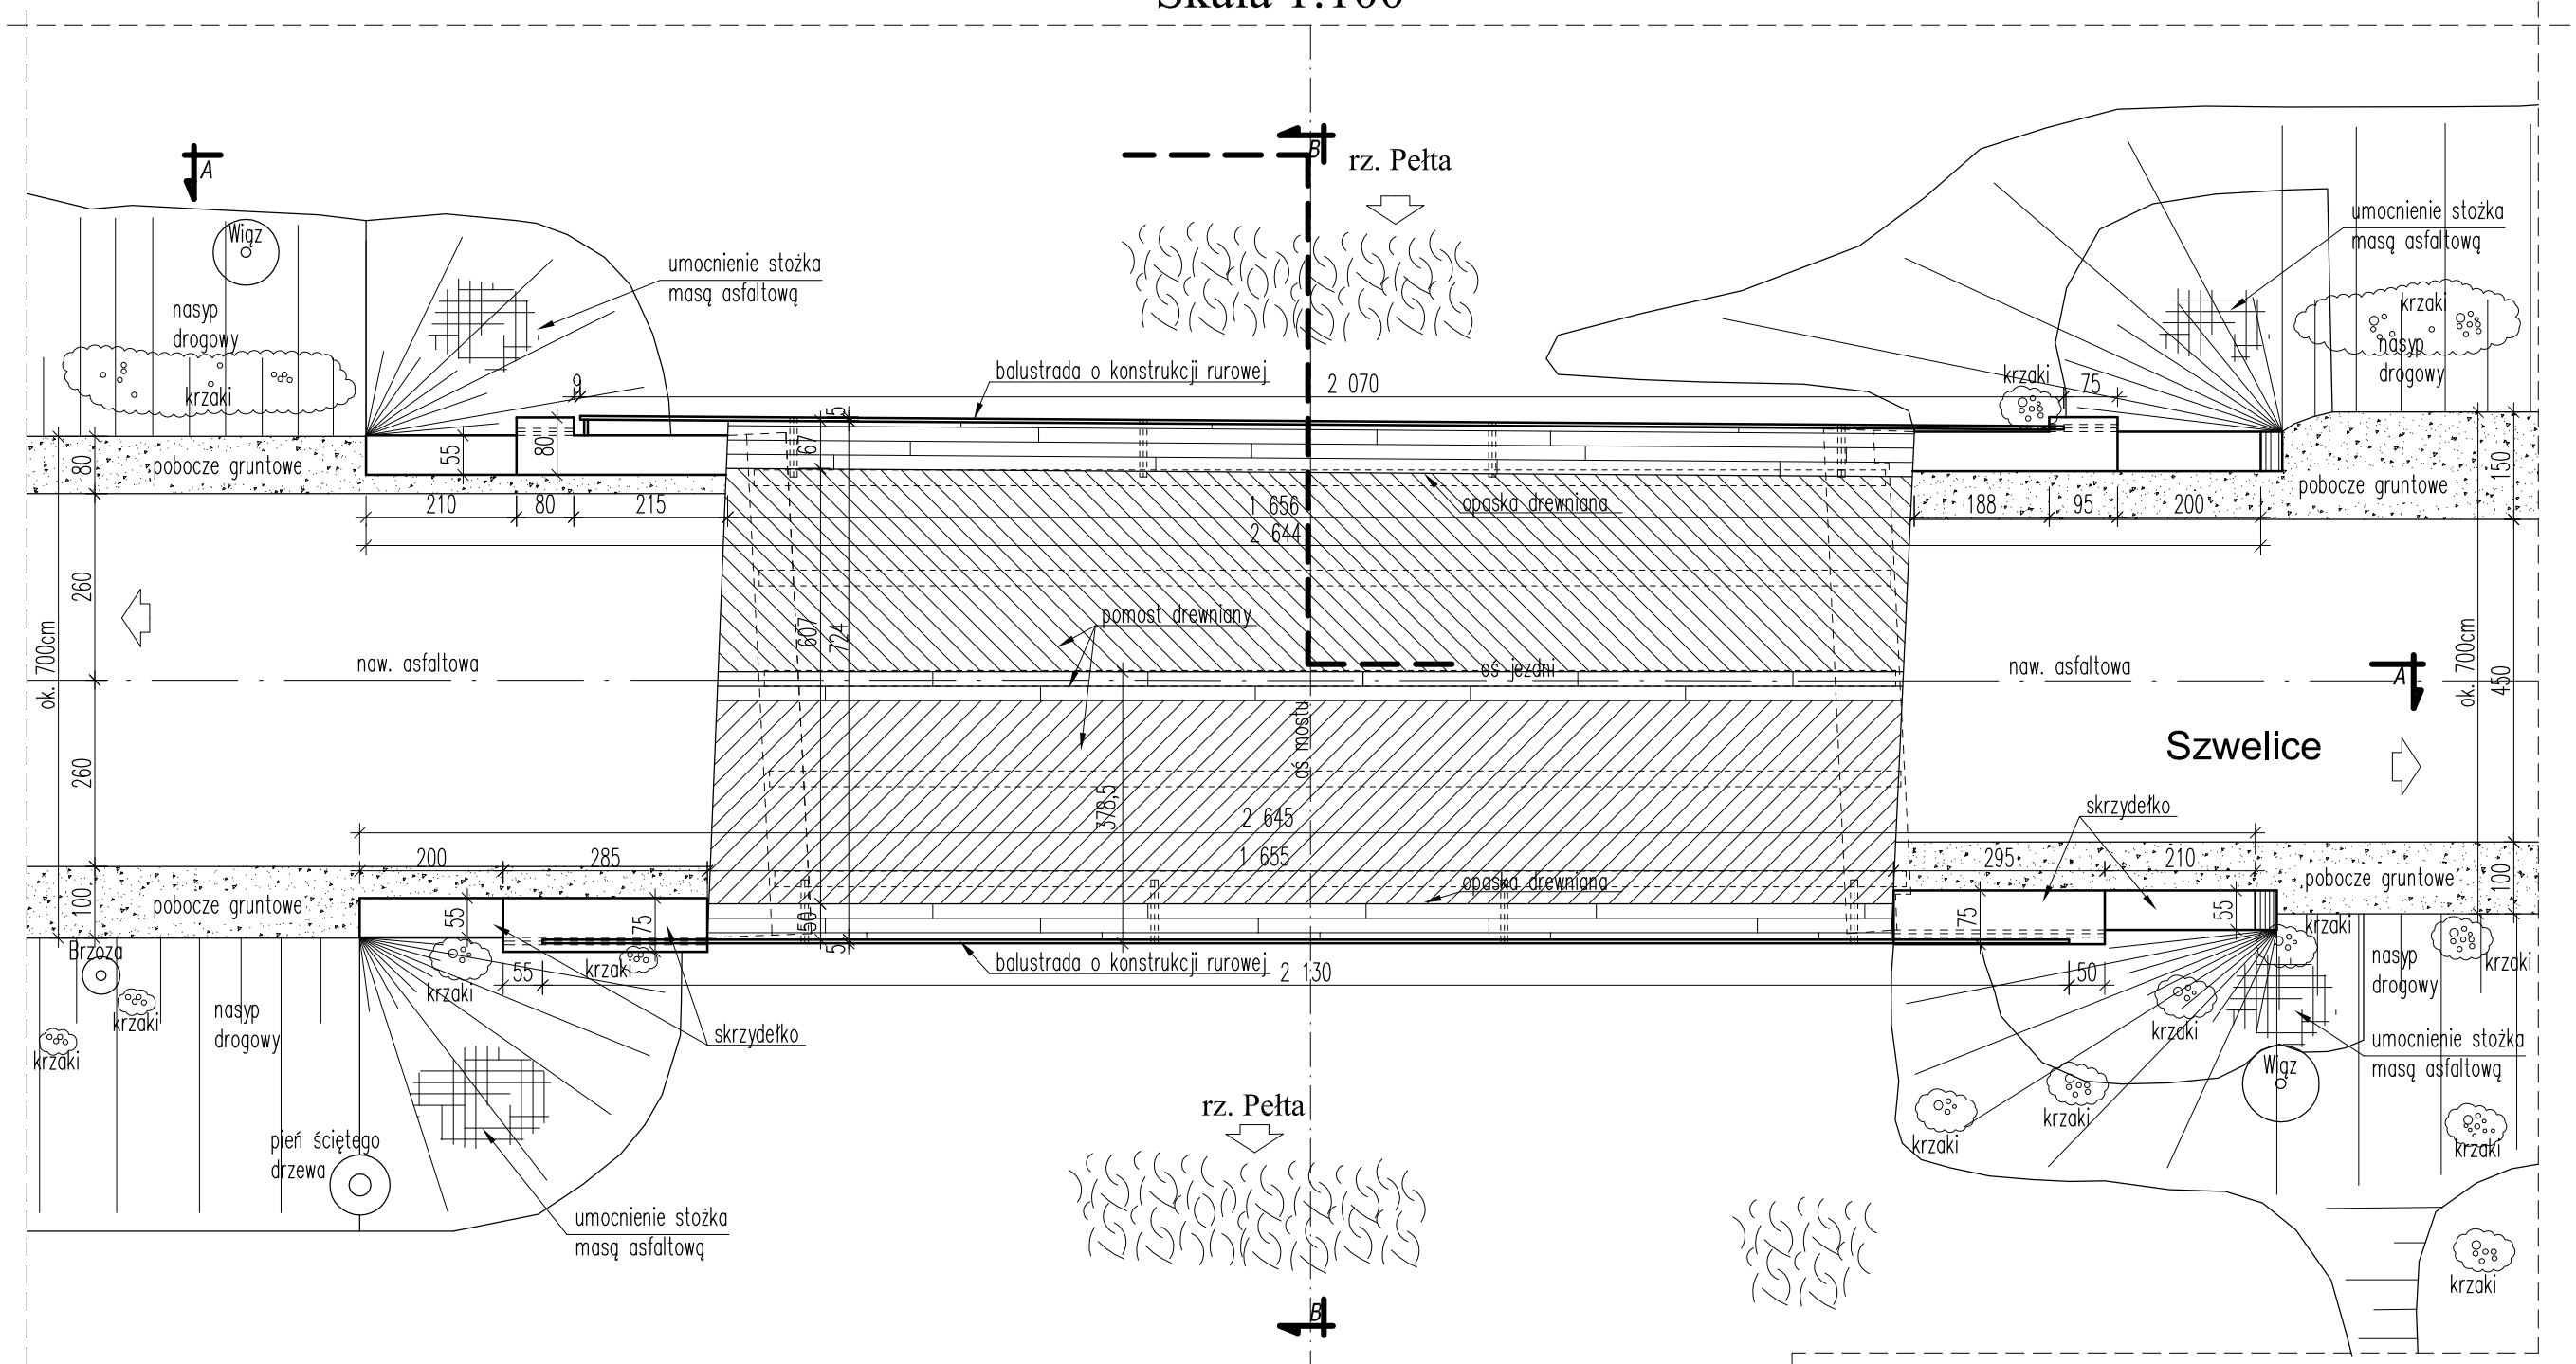

Jednostka projektująca:	Biuro Projektowo-Konsultingowe "MOSTY" Sławomir Leszczyński 05-300 Mińsk Mazowiecki, ul. Warszawska 250/95 m. 4 tel. 0-600-910-349, NIP 822-178-90-59, Regon 140953645			
Inwestor:	GMINA KARNIEWO, UL. PUŁTUSKA 3, 06 - 425 KARNIEWO			
Temat:	Budowa mostu w ciągu drogi gminnej Czarnostów - Szwelice nr 210210 w m. Czarnostów na rzece Pełcie			
Nazwa załącznika:	WIDOK Z GÓRY - INWENTARYZACJA			
Stadium dokumentacji:	PB+PW	Branża:	MOSTOWA	
		JNI:		
Wyszczególnienie	Imię i Nazwisko	Podpisy	Nr. upr.	Data VI 2013r.
Projektował:	mgr inż. SŁAWOMIR LESZCZYŃSKI		MAZ/0124/PWOM/05	Skala 1:100
Sprawdził:	mgr inż. ANDRZEJ MIKLIN		BOS3a-115-5/94	Rys. nr 3