
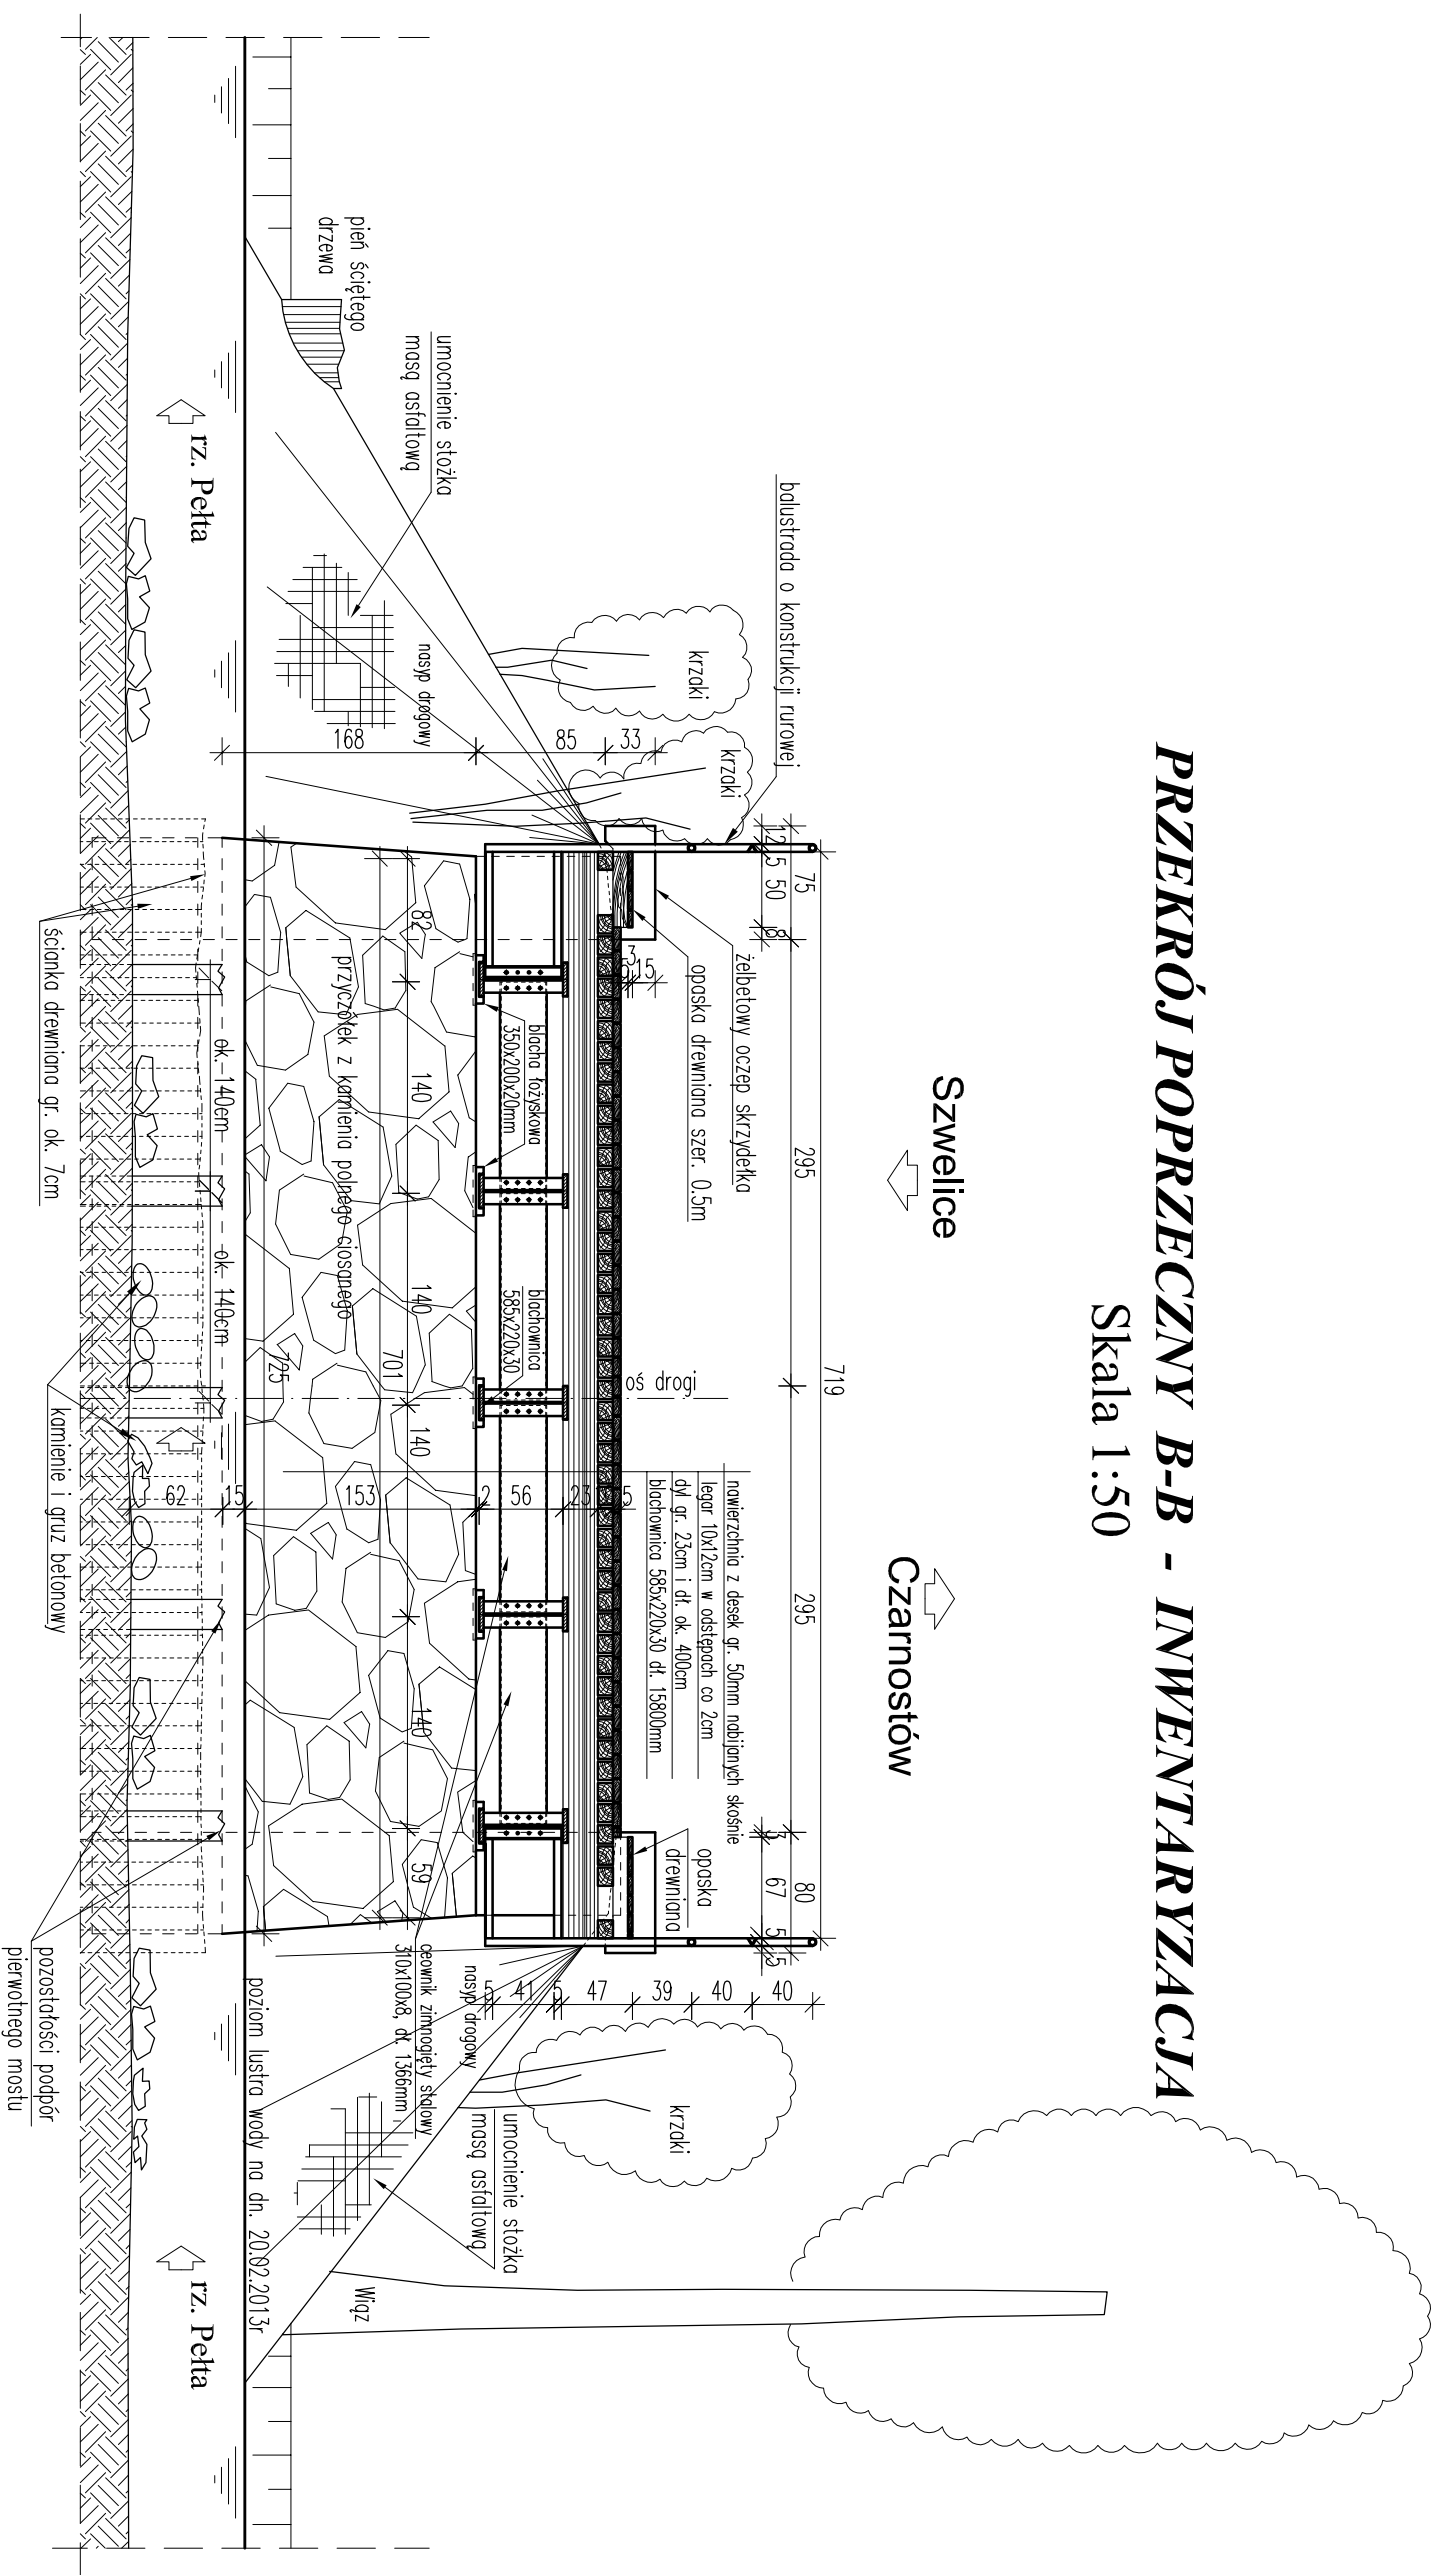


PRZEKRÓJ POPRZECZNY B-B - INWENTARYZACJA

Skala 1:50

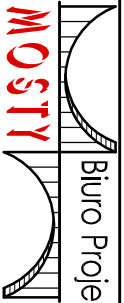

Jednostka projektująca:	 Biuro Projektowo-Konsultingowe "MOSTY" Sławomir Leszczyński 05-300 Mińsk Mazowiecki, ul. Warszawska 290/95 m. 4 tel. 0-600-910-349, NIP 822-178-90-59, Regon 140953645
Investor:	GINNA KARNIEWO, UL. PUŁTUSKA 3, 06-425 KARNIEWO
Temat:	Budowa mostu w ciągu drogi gminnej Czarnostów - Szwejlce nr 2102/10 w m. Czarnostów na rzece Pełcie
Nazwa załącznika:	PRZEKRÓJ POPRZECZNY B - B - INWENTARYZACJA
Stadium dokumentacji:	PB+PW
Wyszczególnienie:	Imię i Nazwisko
Projektował:	mgr inż. SŁAWOMIR LESZCZYŃSKI
Sprawił:	mgr inż. ANDRZEJ MIKLIN
Branża:	MOSTOWA
Podpisz:	Nr. upr.
Podpisz:	MAZ0124/PW/OM05
Podpisz:	Skala 1:50
Podpisz:	Rys. nr 5