
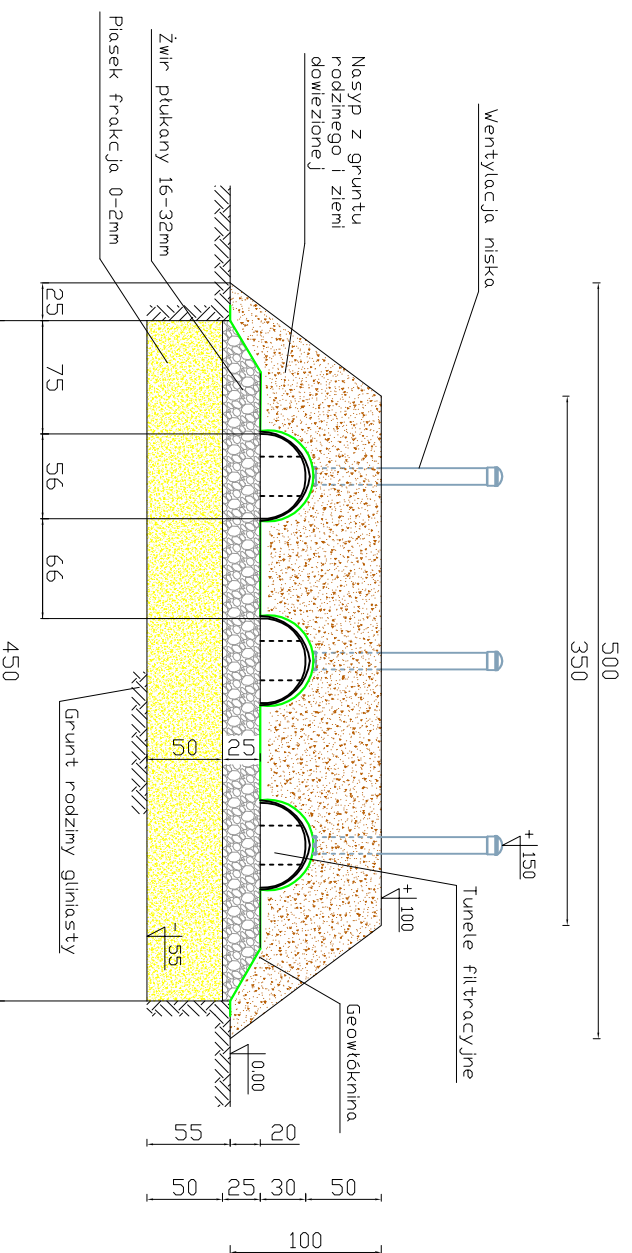


TUNELE ROZSĄCZAJĄCE Z WARSTWĄ WSPOMAGAJĄCĄ W NASYPIE SPADEK ZŁOŻA 0,5 % ZAGĘSZCZENIE 0,95

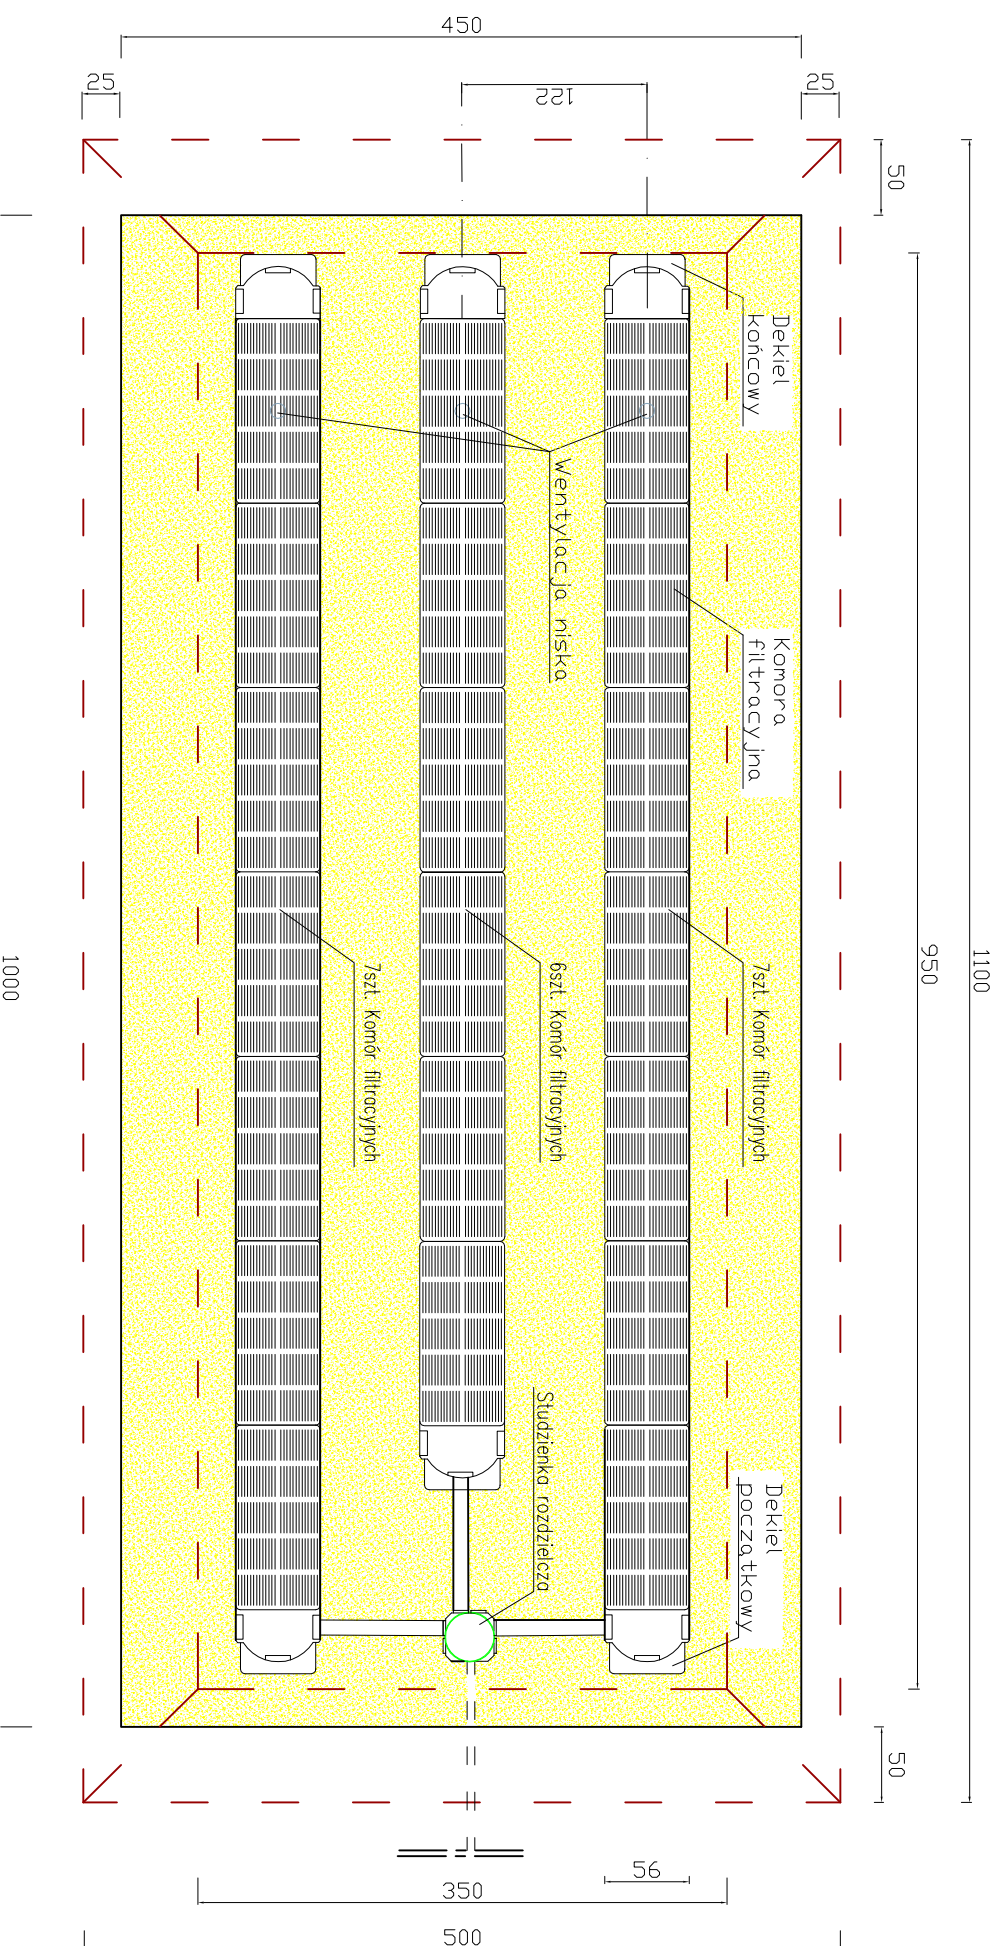

BIURO:

KAN-EKO
Marcin Ciołkowski
Wola Krokocza
98-240 Szadek
NIP: 829-160-31-89

PRAWA
AUTORSKIE
ZASTRZEŻONE

TYTUŁ OPRACOWANIA:

**BUDOWA PRZEZ GMINĘ KARNIEWO PRZYDOMOWYCH
OCZYSZCZALNI ŚCIEKÓW**

STADIUM: PROJEKT WYKONAWCZY

BRANŻA:

SANITARNA

NR RYS:

2

PROJEKTANT:
mgr inż. AGNIESZKA JAKSIK
upr. bud. nr 163/DOŚ/09

DATA OPRACOWANIA:

31.03.2014 R.

TYTUŁ RYSUNKU:

**SZCZEGÓŁOWY SCHEMAT UKŁADU ROZSĄCZENIA
ŚCIEKÓW - 3 RZĘDY TUNELI ROZSĄCZAJĄCYCH
Z WARSTWĄ WSPOMAGAJĄCĄ W NASYPIE**
- F = 45,0m² (4,5 x 10) - 20 szt. (komór filtracyjnych)

SKALA:

1:50