
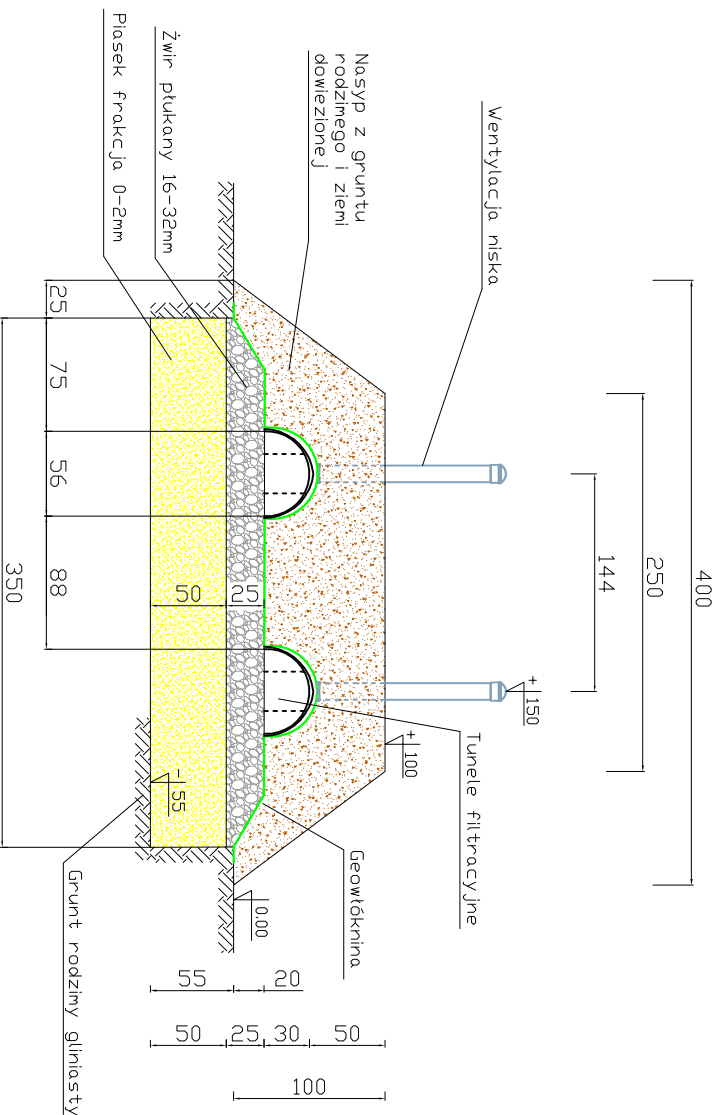


TUNELE ROZSZĄCZAJĄCE Z WARSTWĄ WSPOMAGAJĄCĄ W NASYPIE SPADEK ZŁOŻA 0,5 % ZAGĘSZCZENIE 0,95

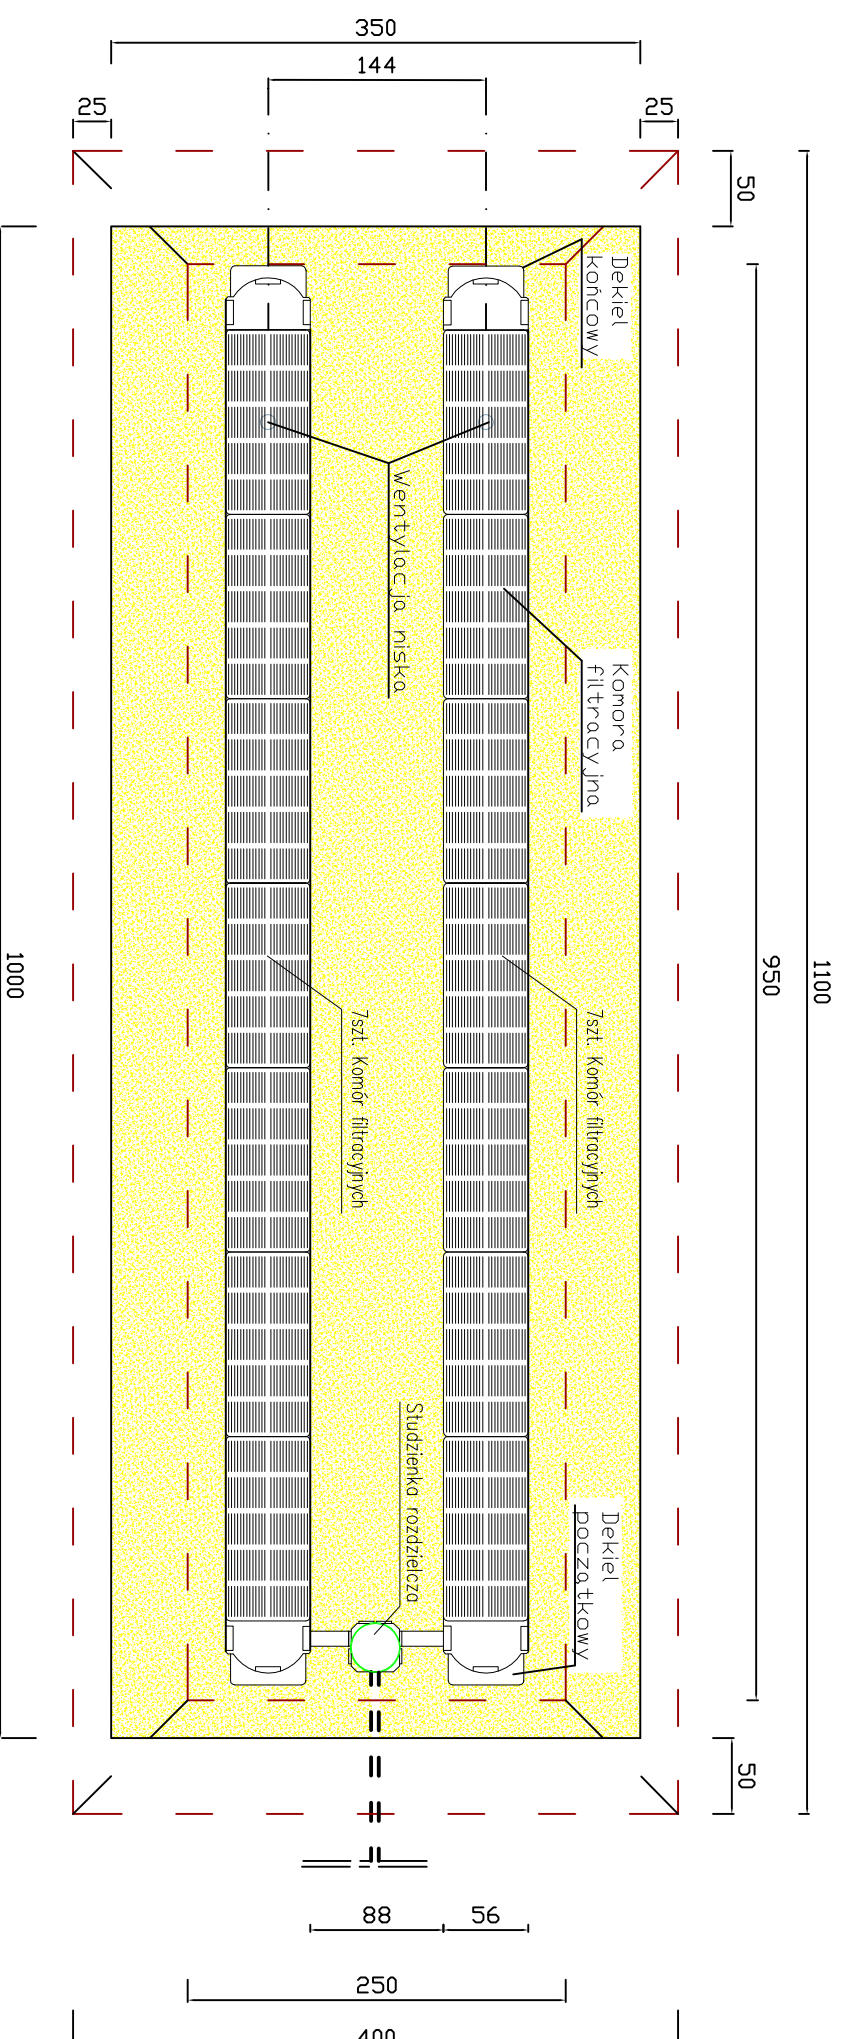

BIURO:

KAN-EKO
Marcin Ciołkowski
Wola Krokocka
98-240 Szadek
NIP: 829-160-31-89

PRAWA
AUTORSKIE
ZASTRZEŻONE

TYTUŁ OPERACJANIA:

BUDOWA PRZEZ GMINĘ KARNIEWO PRZYDOMOWYCH
OCZYSZCZALNI ŚCIEKÓW

STADIUM: **PROJEKT WYKONAWCZY** BRANŻA: **SANITARNA**

PROJEKTANT:
mgr inż. AGNIESZKA JAKSIK
 upr. bud. nr 163/DDOŚ/09

NR RYS.
3

TYTUŁ RYSUNKU:

SZCZEGÓŁOWY SCHEMAT UKŁADU ROZSZĄCZENIA
ŚCIEKÓW - 2 RZĘDY TUNELI ROZSZĄCZAJĄCYCH
Z WARSTWĄ WSPOMAGAJĄCĄ W NASYPIE
 - F = 35,0m² (3,5 x 10) - 14 szt. (komór filtracyjnych)

SKALA:
31.03.2014 R.

1:50