



# SKALA 1:50

## PRZEKRÓJ NORMALNY (POPRZECZNY)

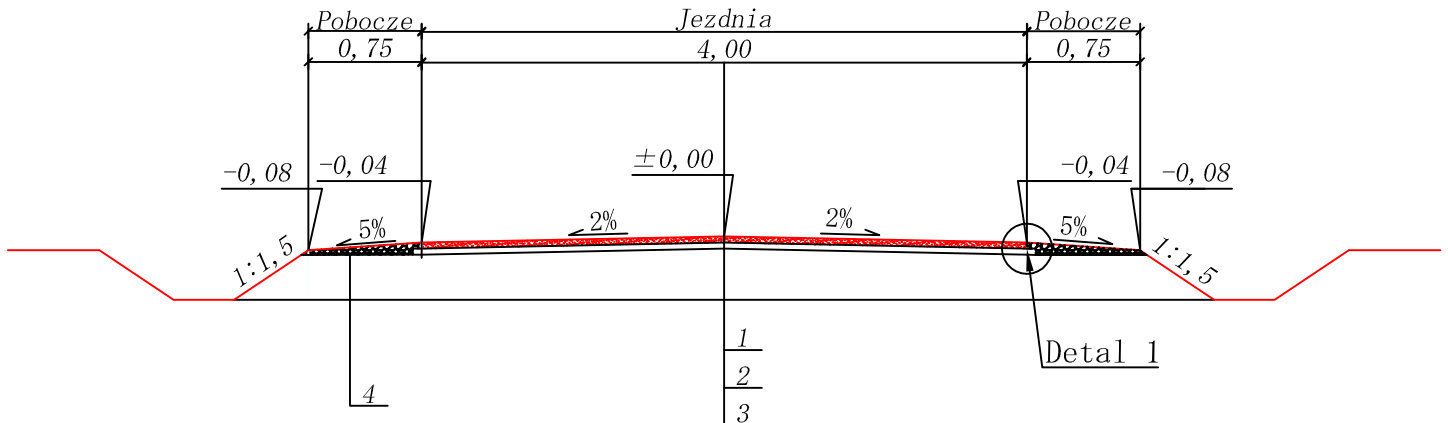

Detail 1

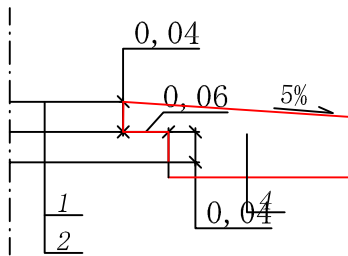

**LEGENDA :**

1. Warstwa ścieralna grub. 4 cm z betonu asfaltowego AC 11S/50/70,
2. Warstwa wyrównawczo-wiążąca 4 cm z betonu asfaltowego AC 16W/50/70,
3. Istniejąca nawierzchnia bitumiczna jako podbudowa,
4. Utwardzone pobocze gr. 10cm kruszywem łamanym 0-31,5

Inwestor	Gmina Karniewo, powiat makowski, województwo mazowieckie	
Nazwa opracowania	Przebudowa drogi gminnej nr 210244W Malechy - Oleśnica - Bronisze od km 0+000,00 do km 3+716, 17	
Nazwa rysunku	PRZEKROJE NORMALNE	Skala: 1:50
Wykonawca projektu	Numer uprawnień	Podpisy
Barbara SOBÓL	152/93/Os; Nr ewid. MAZ/BD/1495/01	
mgr inż. Dariusz SOBÓL		
Grudzień 2015 r		