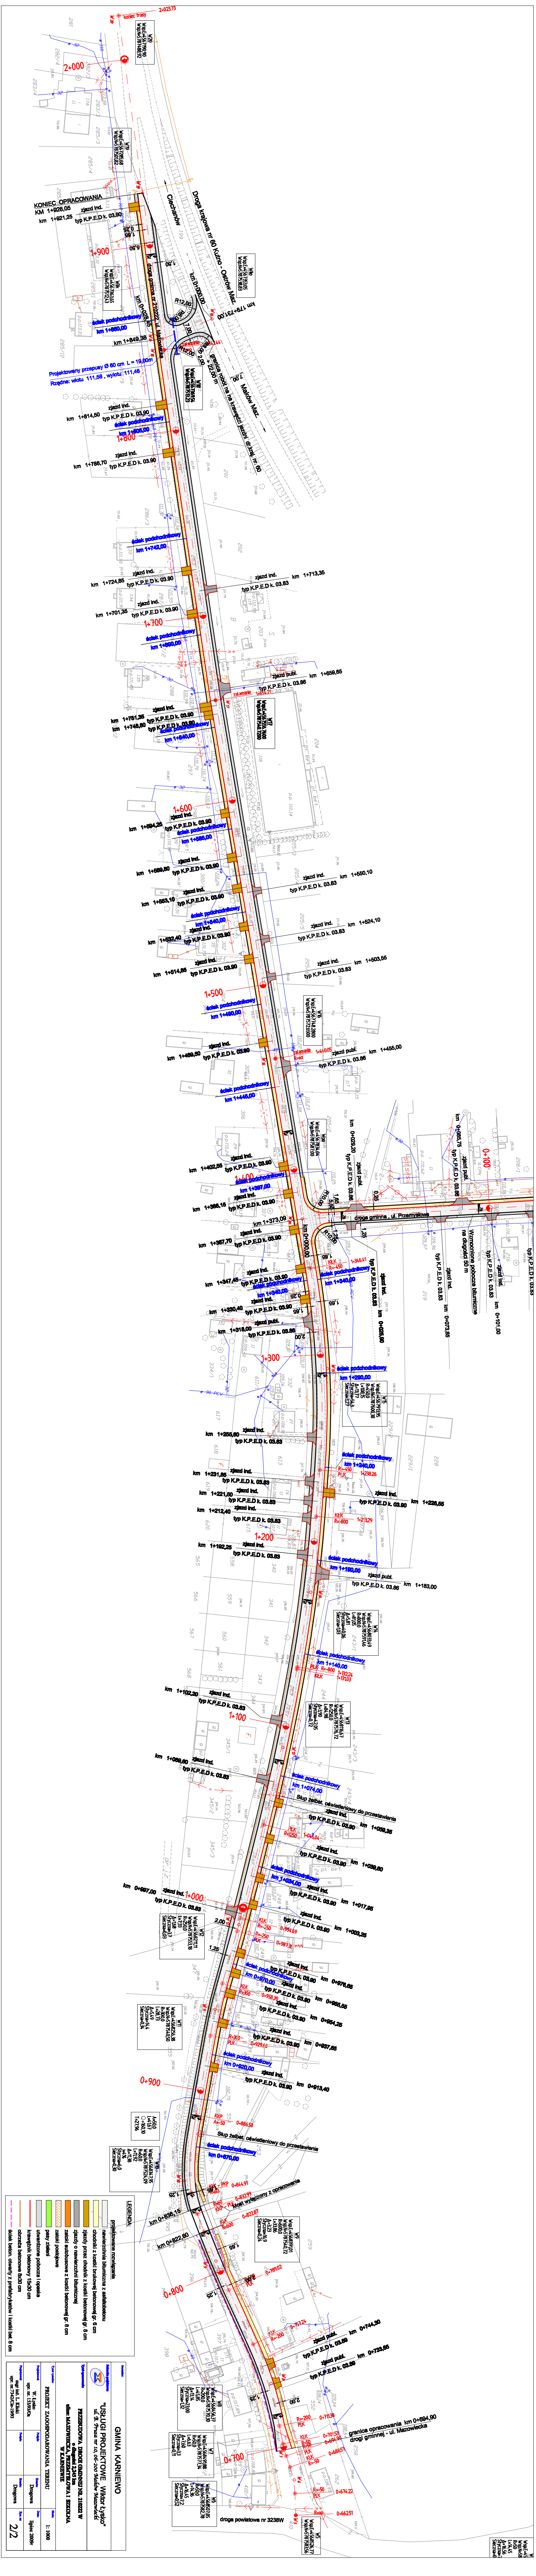

KONIEC OPRACOWANIA
Droga krajowa nr 60 Kutno - Ostrów Maz.
droga gminna - ul. Przemysłowa
droga powiatowa nr 3238W
granica opracowania km 0+594,90 drogi gminnej - ul. Mazowiecka
2+000
1+900
1+800
1+700
1+600
1+500
1+400
1+300
1+200
1+100
1+000
0+900
0+800
0+700
0+100

LEGENDA:

projektowane rozwiązania

- ▭ nawierzchnia bitumiczna z asfaltobetonu
- ▭ chodniki z kostki brukowej betonowej gr. 6 cm
- ▭ zjazdy przez chodnik z kostki betonowej gr. 8 cm
- ▭ zjazdy o nawierzchni bitumicznej
- ▭ zatoki autobusowe z kostki betonowej gr. 8 cm
- ▨ zatoki postojowe
- ▭ pasy zieleni
- ▭ utwardzone pobocza i opaska
- — krawężnik betonowy 15x30 cm
- — obrzeża betonowe 8x30 cm
- - - ściek beton. otwarty z prefabrykatów i kostki bet. 8 cm

Inwestor: GMINA KARNIEWO			
Jednostka projektowa: "USŁUGI PROJEKTOWE Wiktor Łysko" ul. B. Prusa nr 10, 06-200 Maków Mazowiecki			
Tytuł opracowania: PRZEBUDOWA DROGI GMINNEJ NR. 210222 W o długości 2,245 km ulice: MAZOWIECKA, PRZEMYSŁOWA I SZKOLNA W KARNIEWIE			
Tytuł rysunku: PROJEKT ZAGOSPODAROWANIA TERENU			Skala: 1: 1000
Projektował: W. Łysko upr. nr. 153/93/Os	Podpis:	Branża: Drogowa	Data: lipiec 2009r
Projektował: mgr inż. L. Klicki upr. nr. 7342/Ci-19/93	Podpis:	Branża: Drogowa	Nr rys.: 2/2