szczegół nr 1
skala 1:10

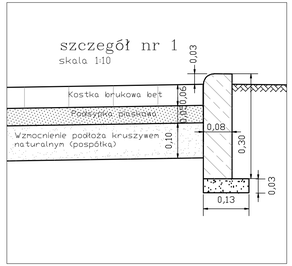

szczegół nr 2
skala 1:10

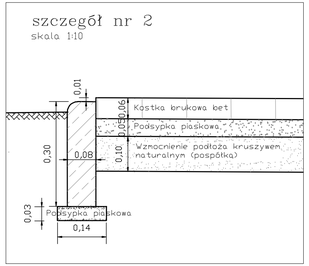

szczegół nr 3
skala 1:10

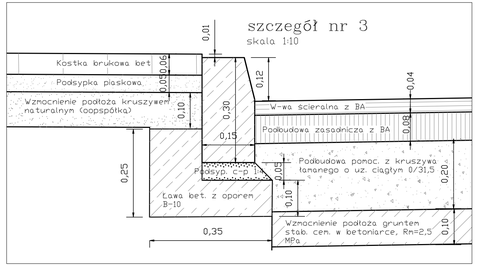

szczegół nr 4
skala 1:10

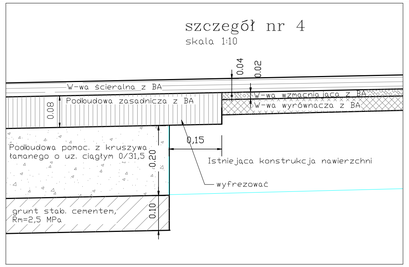

szczegół nr 5
skala 1:10

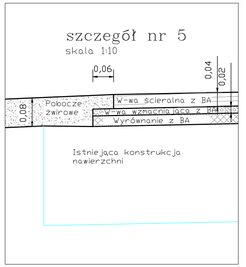

szczegół nr 6
skala 1:10

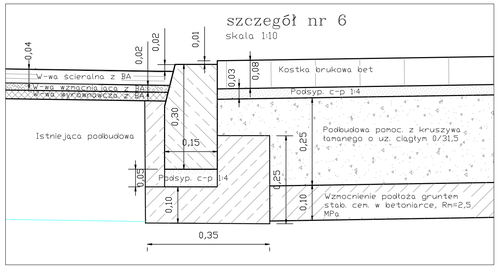

szczegół nr 7
skala 1:10

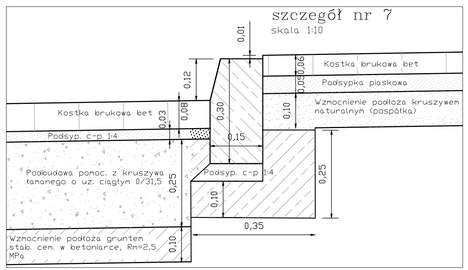

szczegół nr 8
skala 1:10

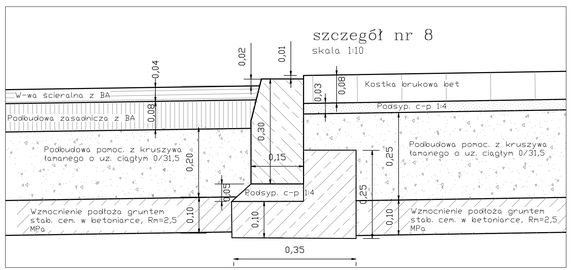

szczegół nr 9
skala 1:10

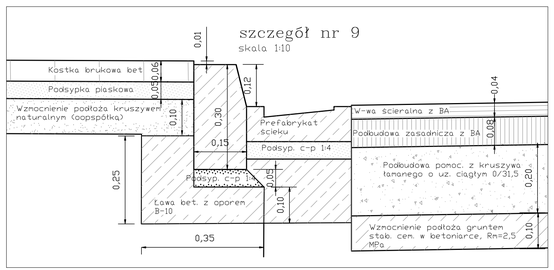

szczegół nr 10
skala 1:10

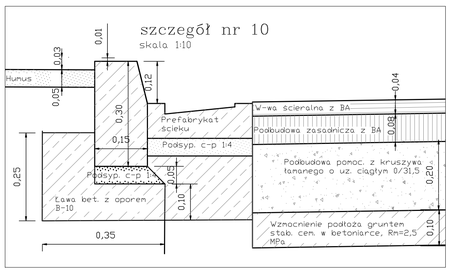

szczegół nr 11
skala 1:10

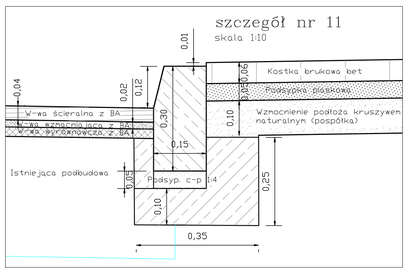

szczegół nr 12
skala 1:10

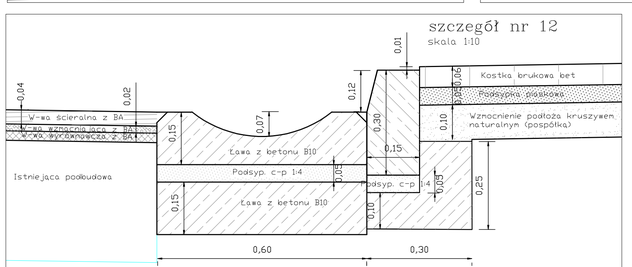

szczegół nr 13
skala 1:10

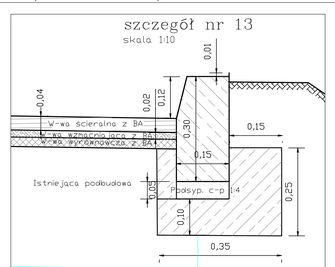

Zjazd bramowy (konstrukcja) szczegół nr 14
skala 1:10

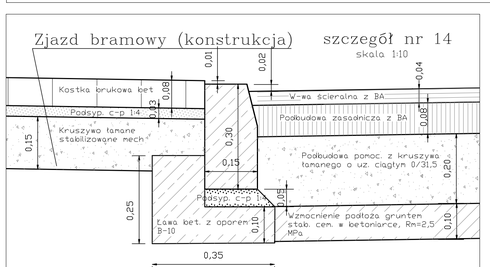

Zjazd publiczny (konstrukcja)
szczegół nr 15
skala 1:10

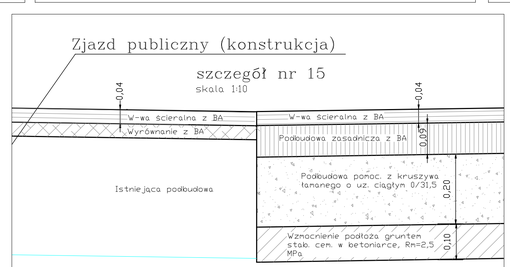

Inwestor:
GMINA KARNIEWO

Jednostka projektowa:
"USŁUGI PROJEKTOWE Wiktor Łysko"
ul. B. Prusa nr 10, 06-200 Maków Mazowiecki

Tytuł opracowania:
PRZEBUDOWA DROGI GMINNEJ NR 210222W - ULICE: SZKOLNA, MAZOWIECKA, PRZEMYSŁOWA W M. KARNIEWO

Tytuł projektu:
PRZEKROJE NORMALNE, SZCZEGÓŁY - UL. SZKOLNA, UL. MAZOWIECKA, UL. PRZEMYSŁOWA

Skala: 1: 50

Projektował:	Podpis:	Branża:	Data:
W. Łysko upr. nr. 153/93/Os		Drogowa	lipiec 2009r
Projektował: mgr inż. L. Klicki upr. nr.7342/Cie-19/93	Podpis:	Branża: Drogowa	Rys. nr: 4/5