



PRZEKRÓJ A-A
SKALA 1:50

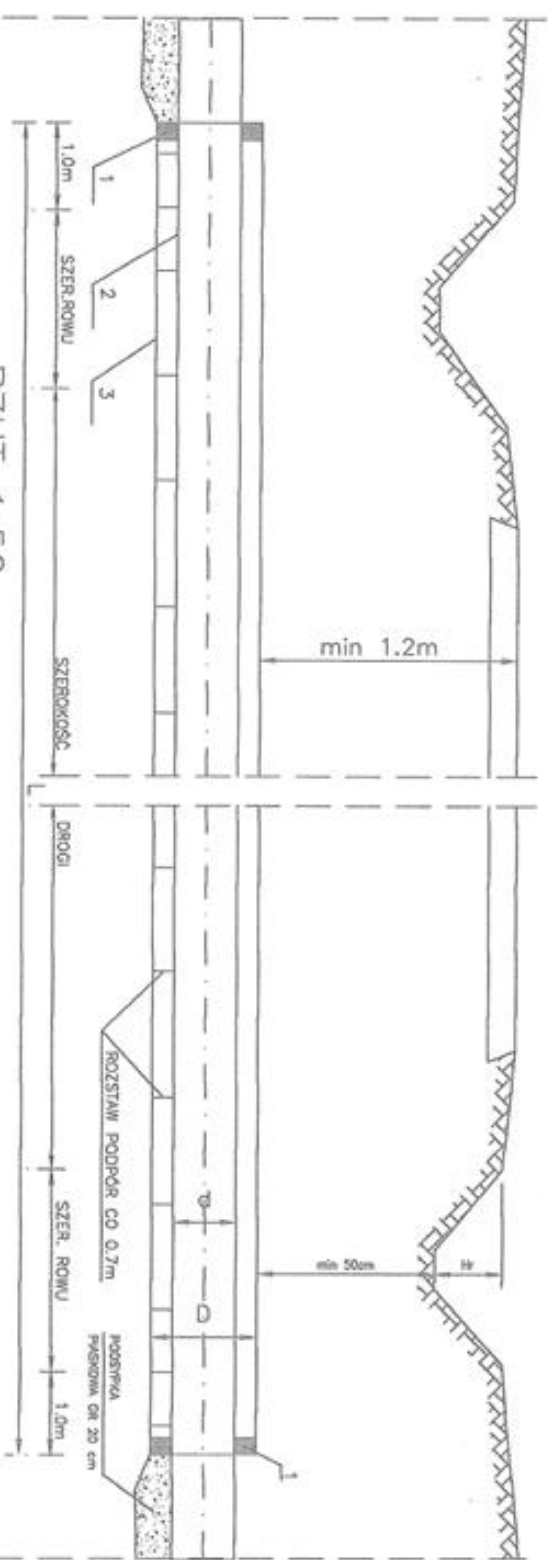

RZUT 1:50
(PRZEŚCIE POD DROGĄ Z RÓWNIEM)

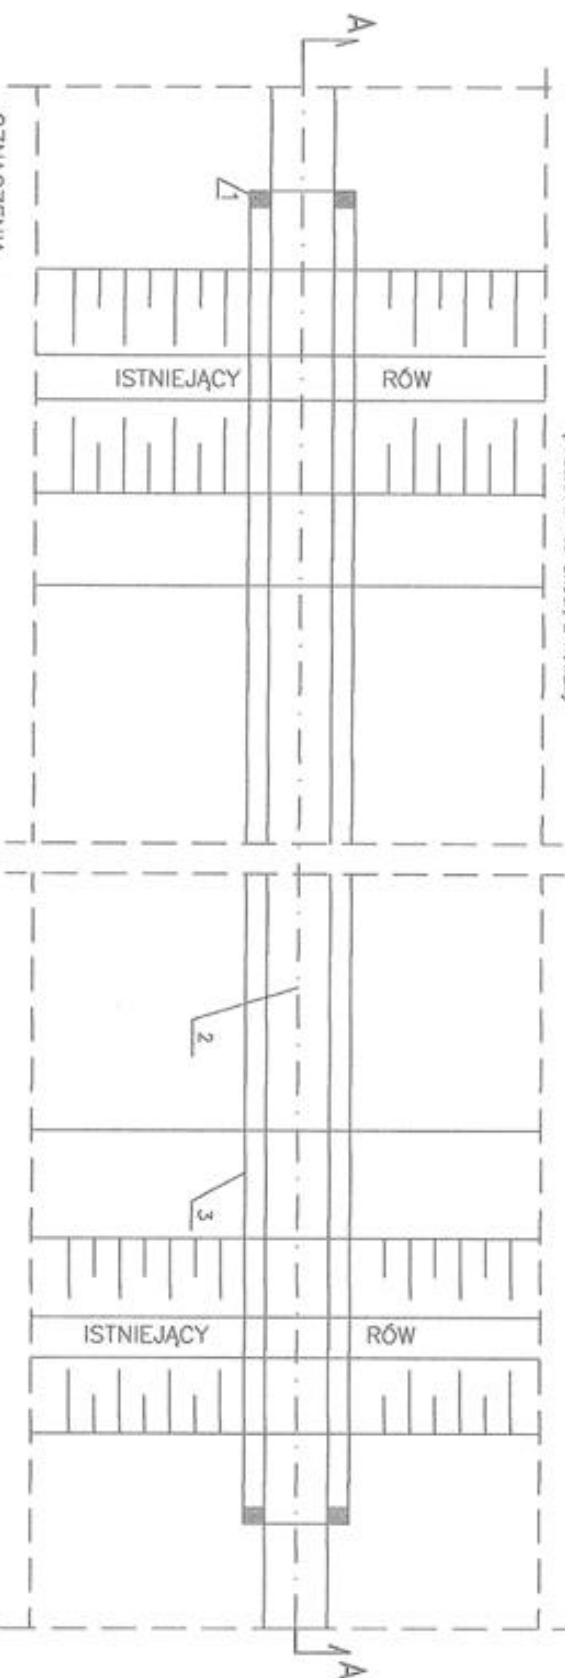

OZNACZENIA:

1. USZCZELNIENIE PIANKĄ POLIURETANOWĄ
2. RURA PRZEWODOWA
3. RURA OCHRONNA IZOLACJA ZEWNĘTRZNA ZO2

UWAGA

ALTERNATYWNIENIE ZAMIAST OPASEK STOSOWAĆ PŁOZY FP SZLIZGOWE (SYSTEM RACI) - ARMATECH UL. FILTROWA 1A
06611 WARSZAWA TEL. 258092

WYDZIAŁ INŻYNIERIA
KATALOG RYSUNKÓW POWTARZALNYCH
INŻYNIERIA
SKRZYŻOWANIE Z DROGĄ

SKALA	1:50
WYKONANIE	PKS