BUDOWLA PRZELEWOWO – SPUSTOWA H=3.40m b=0x0=4om

PRZEKRÓJ 1-1
1:100

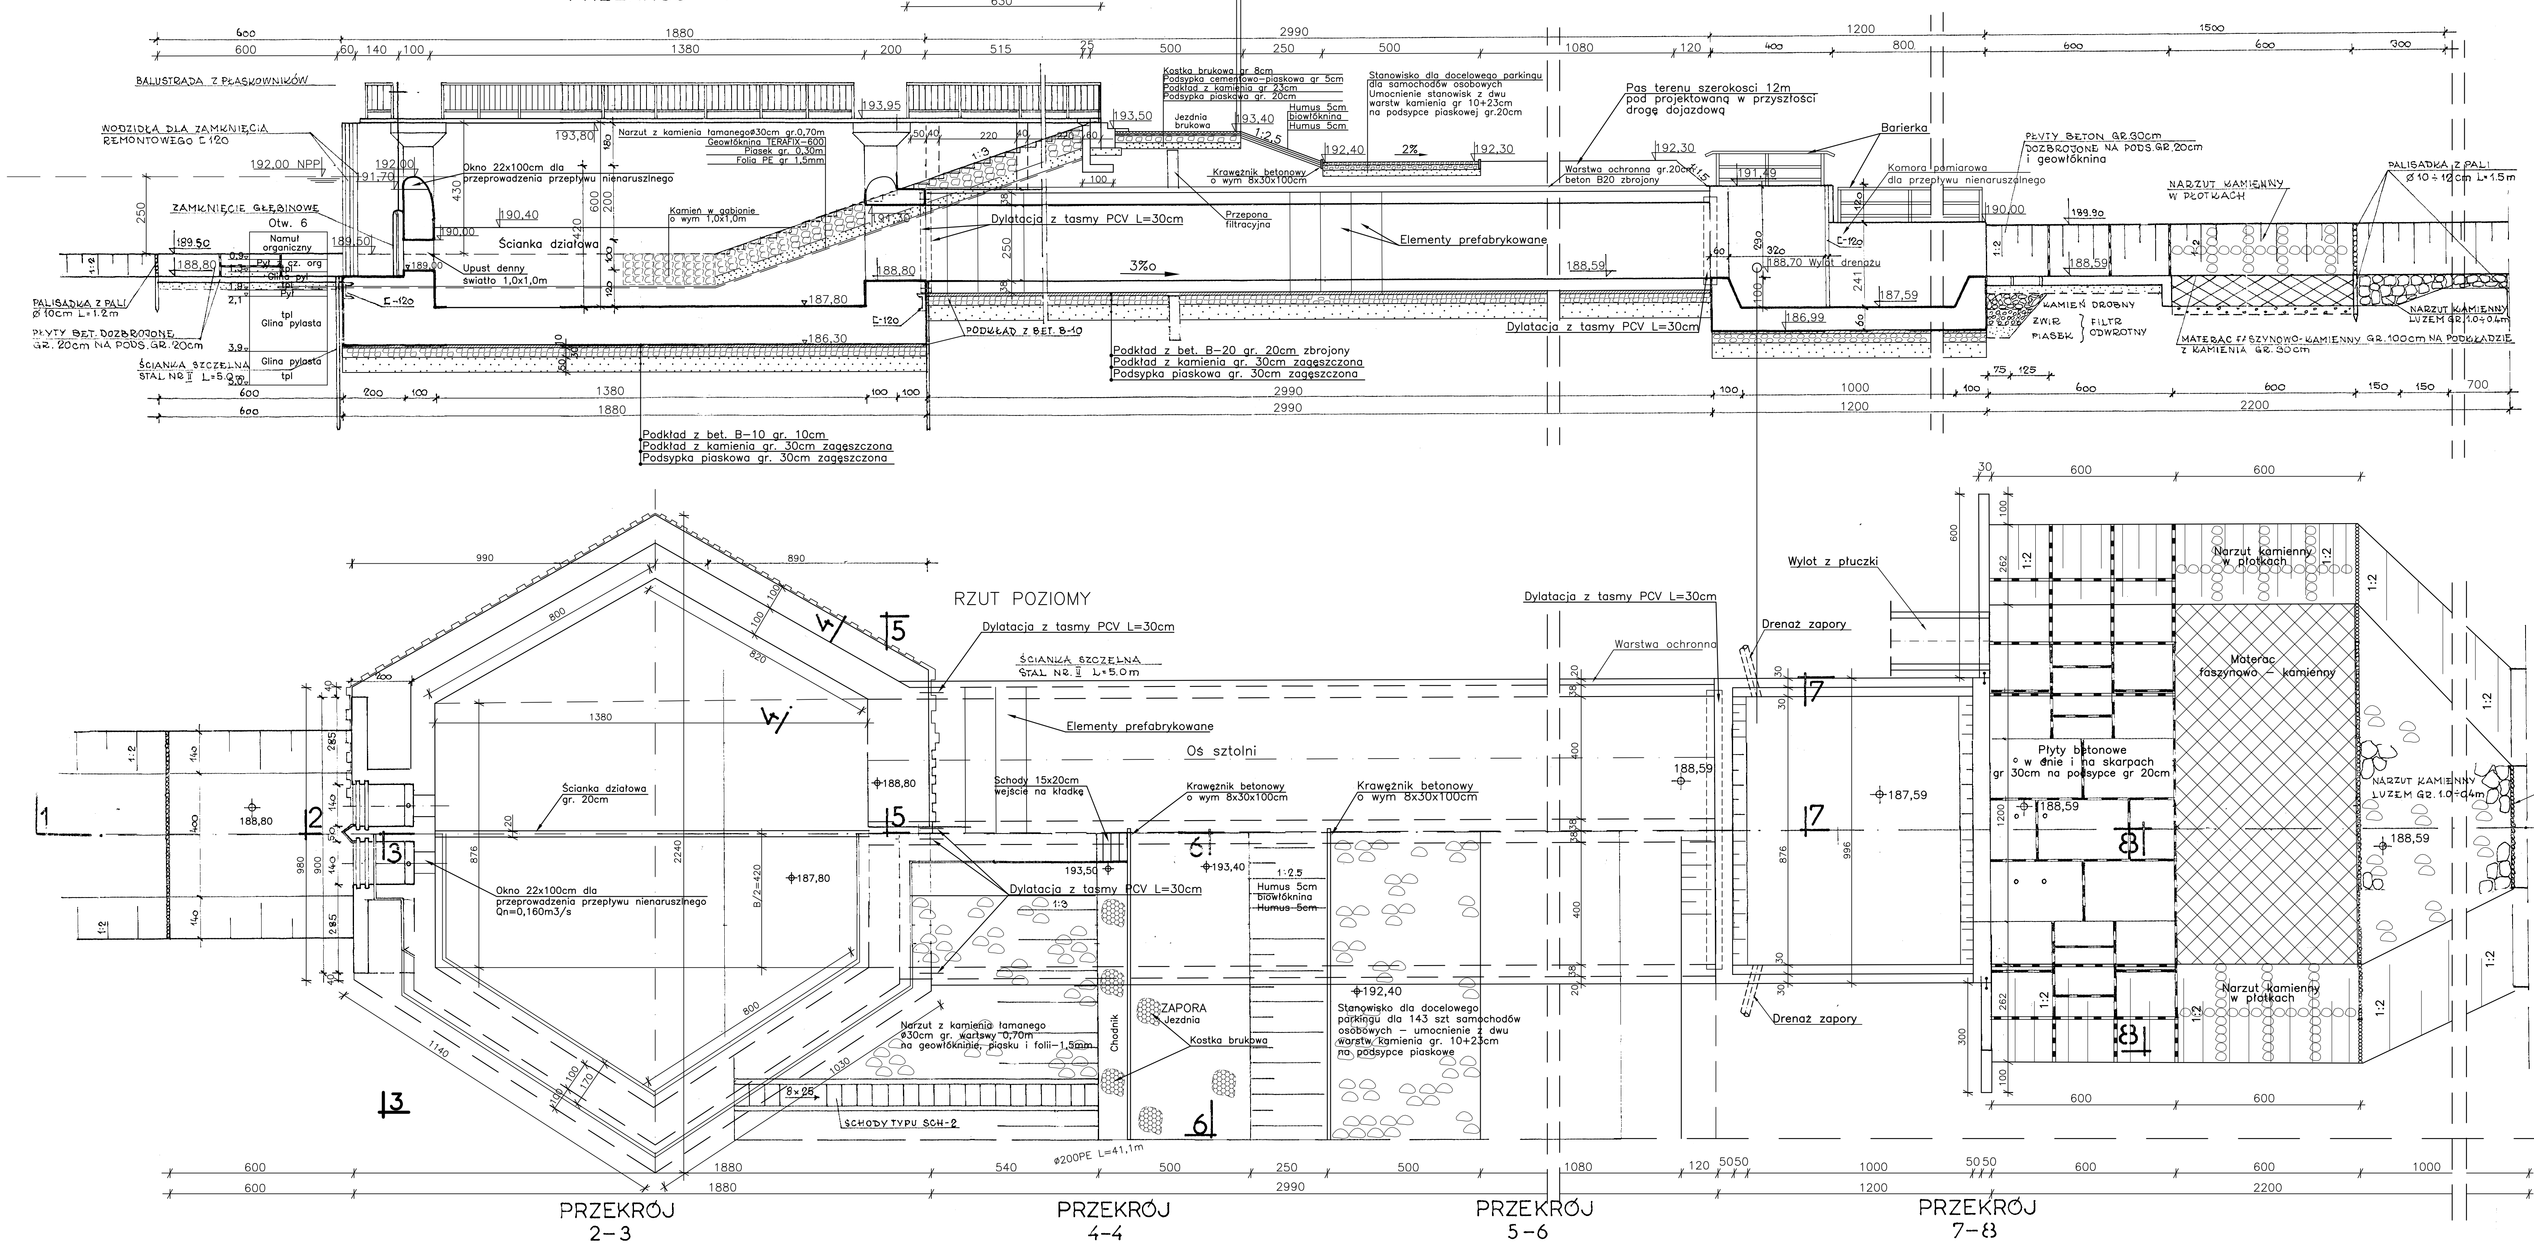

RZUT POZIOMY

PRZEKRÓJ 2-3

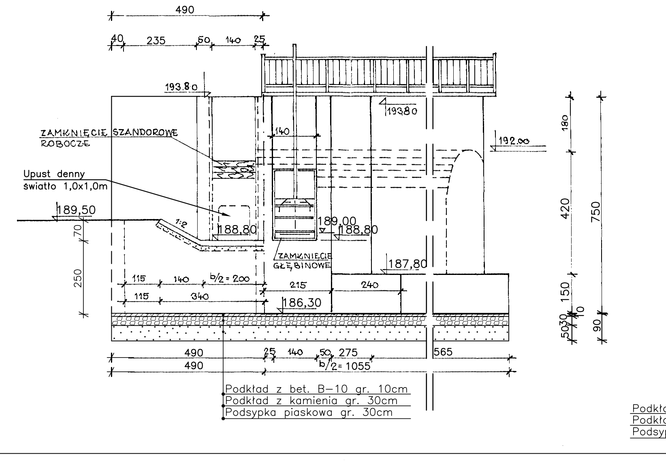

PRZEKRÓJ 4-4

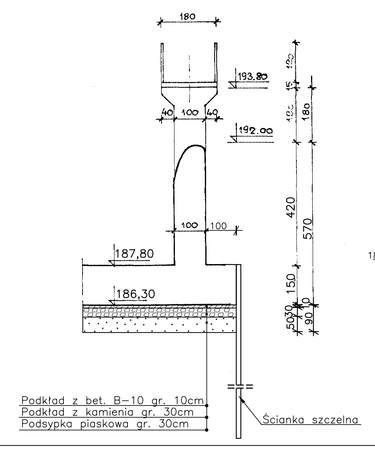

PRZEKRÓJ 5-6

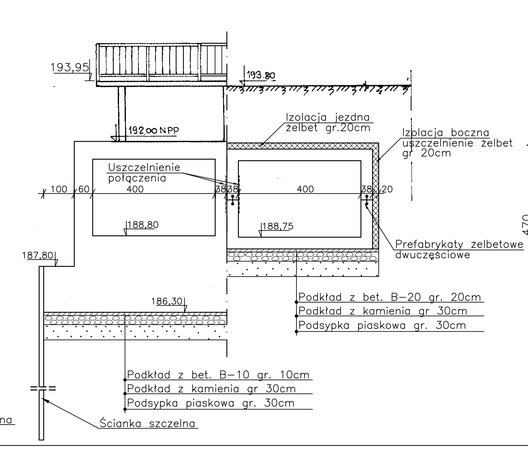

PRZEKRÓJ 7-8

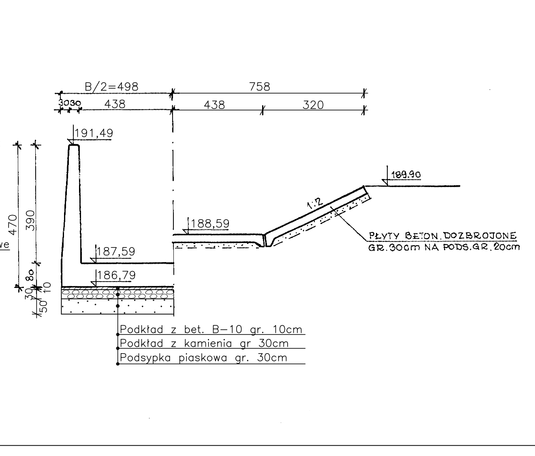

BIURO INŻYNIERII ŚRODOWISKA "INŻYNIERIA" 25-150 KIELCE OS. BARWINEK 15/70					
NAZWA OPRACOWANIA	Projekt budowlany pn: Budowa zbiornika retencyjnego na rzece Małoszówka w m. Słonowice, Donosy i Kazimierzy Wielkiej – aktualizacja				SKALA 1:100
NAZWA ZAŁĄCZNIKA	PROJEKT BUDOWLI PRZELEWOWO–SPUSTOWEJ				NR. RYS. 7
FUNKCJA	NAZWISKO I IMIĘ	SPECJALNOŚĆ	UPR. BUD.	DATA	PODPIS
Główny projektant	mgr inż. Jan Macheta	WOD.-MEL SANITARNA	151/66/KL 558/94/KL	07.2010r.	
Projektował	mgr inż. Janusz Kowalczyk			07.2010r.	
Sprawdzający	mgr inż. Wacław Nalepa	HYDROTECHNICZNE	48/65/KL	07.2010r.	