PROFIL PODŁUZNY ODCINKA RZEKI MAŁASZÓWKA
w km 2+100–2+420 (wlot i wylot z budowli
SKALA 1:100/1000

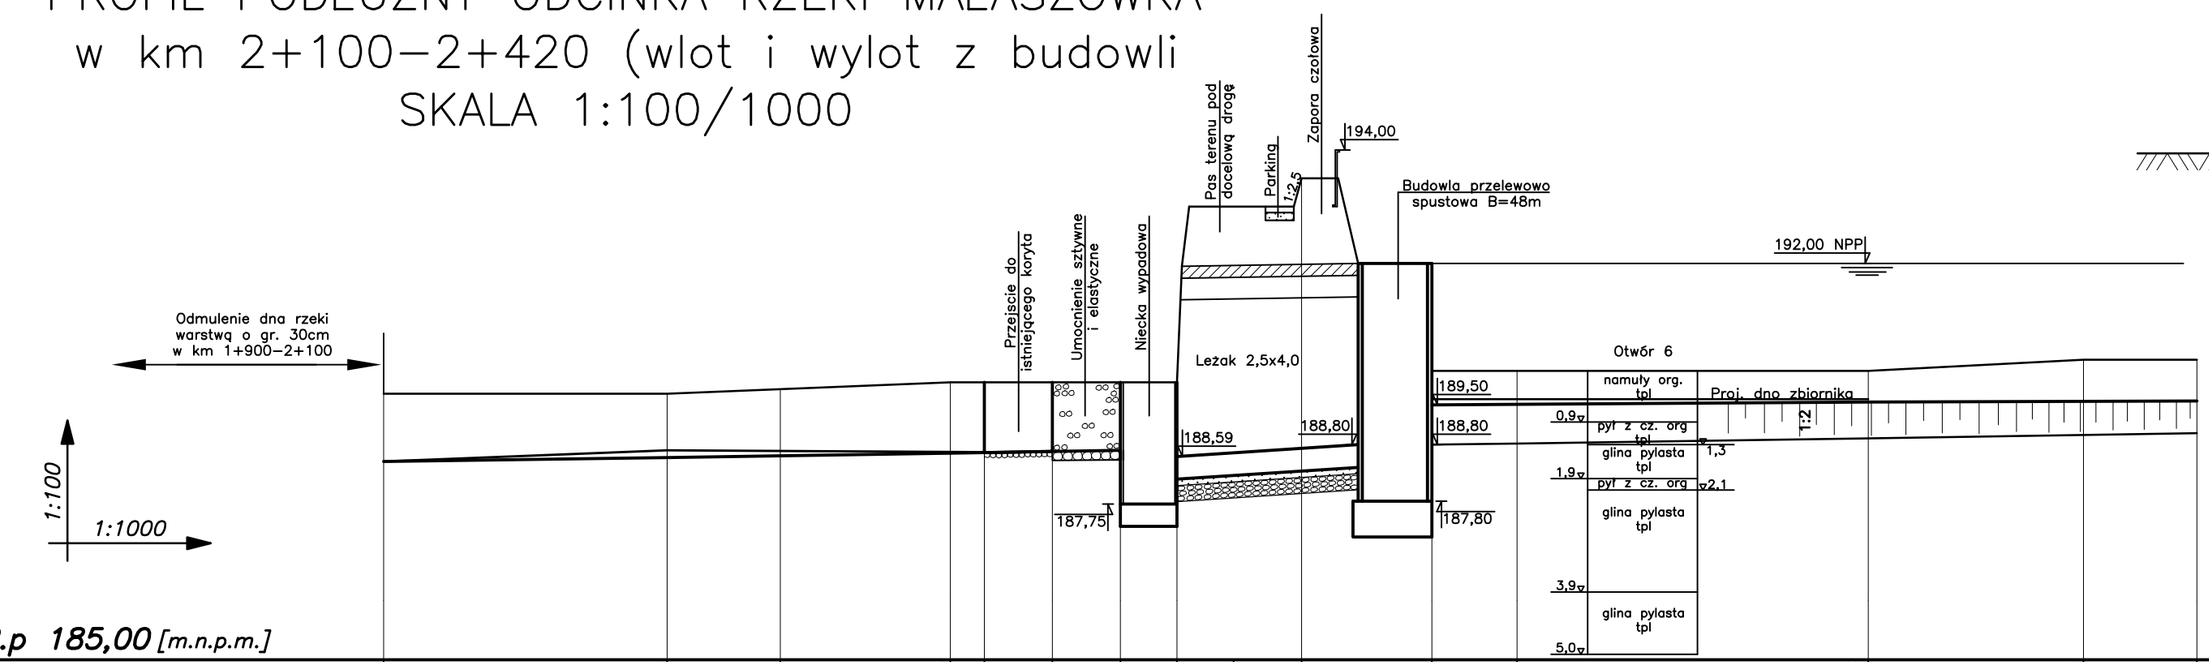

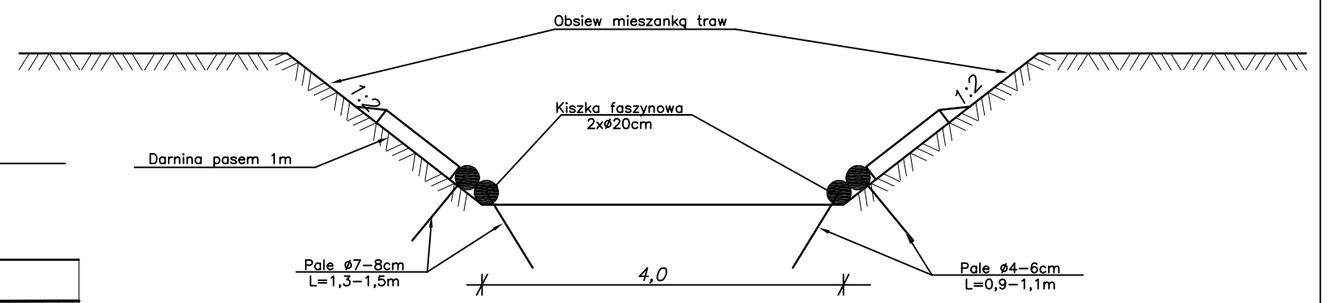

PRZEKRÓJ CHARAKTERYSTYCZNY KORYTA
km 2+100–2+242
km 3=132–3+250

P.p 185,00 *[m.n.p.m.]*

| | | |