BIURO INŻYNIERII ŚRODOWISKA "INŻYNIERIA" 25-150 KIELCE ul. BARWINEK 15/70					
NAZWA OPRACOWANIA	Projekt budowlany pn: Budowa zbiornika retencyjnego na rzece Matoszówka w m. Stonowice, Donosy i Kazimierzy Wielkiej – aktualizacja				SKALA 1:100/1000
NAZWA ZAŁĄCZNIKA	PROFIL DRENAŻY				NR. RYS. 16
FUNKCJA	NAZWISKO I IMIĘ	SPECJALNOŚĆ	UPR. BUD.	DATA	PODPIS
Główny projektant	mgr inż. Jan Macheta	WOD.-MEL SANITARNA	151/66/KL 558/94/KL	07.2010r.	
Projektował	mgr inż. Janusz Kowalczyk			07.2010r.	
Sprawdzający	mgr inż. Wacław Nalepa	HYDROTECHNICZNE	48/65/KL	07.2010r.	

PROFIL DRENAŻY
Skala 1:100/1000

DRENAŻ "A"
Skala 1:100/1000

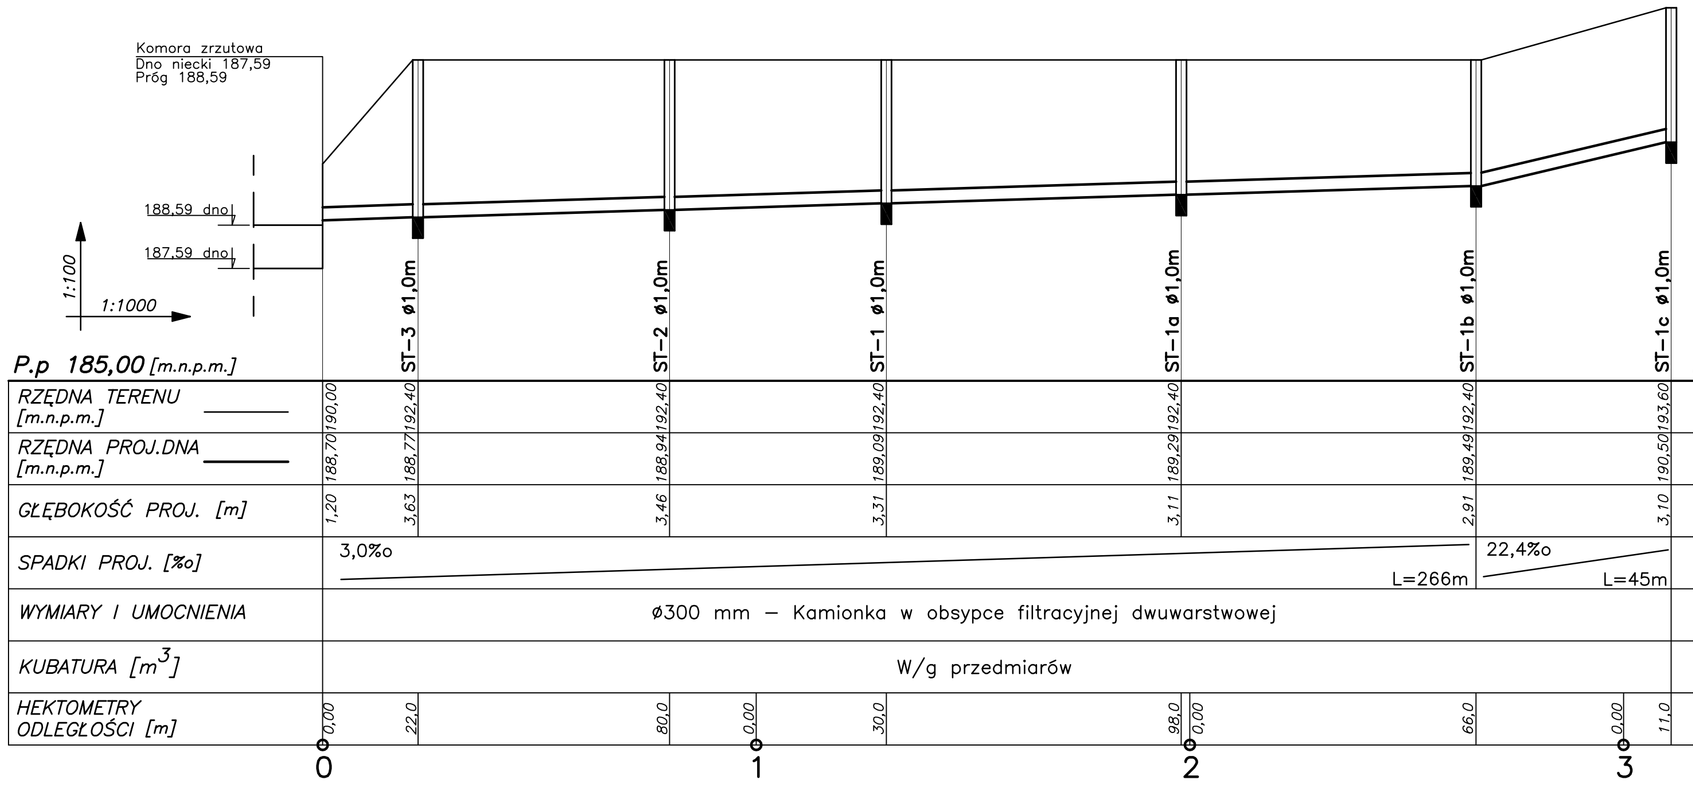

	ST-3 ø1,0m	ST-2 ø1,0m	ST-1 ø1,0m	ST-1a ø1,0m	ST-1b ø1,0m	ST-1c ø1,0m
RZĘDNA TERENU [m.n.p.m.]	190,00	192,40	192,40	192,40	192,40	193,60
RZĘDNA PROJ.DNA [m.n.p.m.]	188,70	188,77	188,94	189,09	189,29	189,49	190,50
GŁĘBOKOŚĆ PROJ. [m]	1,20	3,63	3,46	3,31	3,11	2,91	3,10
SPADKI PROJ. [‰]	3,0‰ L=266m					22,4‰ L=45m	
WYMIARY I UMOCNIENIA	ø300 mm – Kamionka w obsypce filtracyjnej dwuwarstwowej						
KUBATURA [m^3]	W/g przedmiarów						
HEKTOMETRY ODLEGŁOŚCI [m]	0,00	22,0	80,0	0,00	30,0	98,0	0,00	66,0	0,00	11,0
	0			1		2			3	

DRENAŻ "B"
Skala 1:100/1000

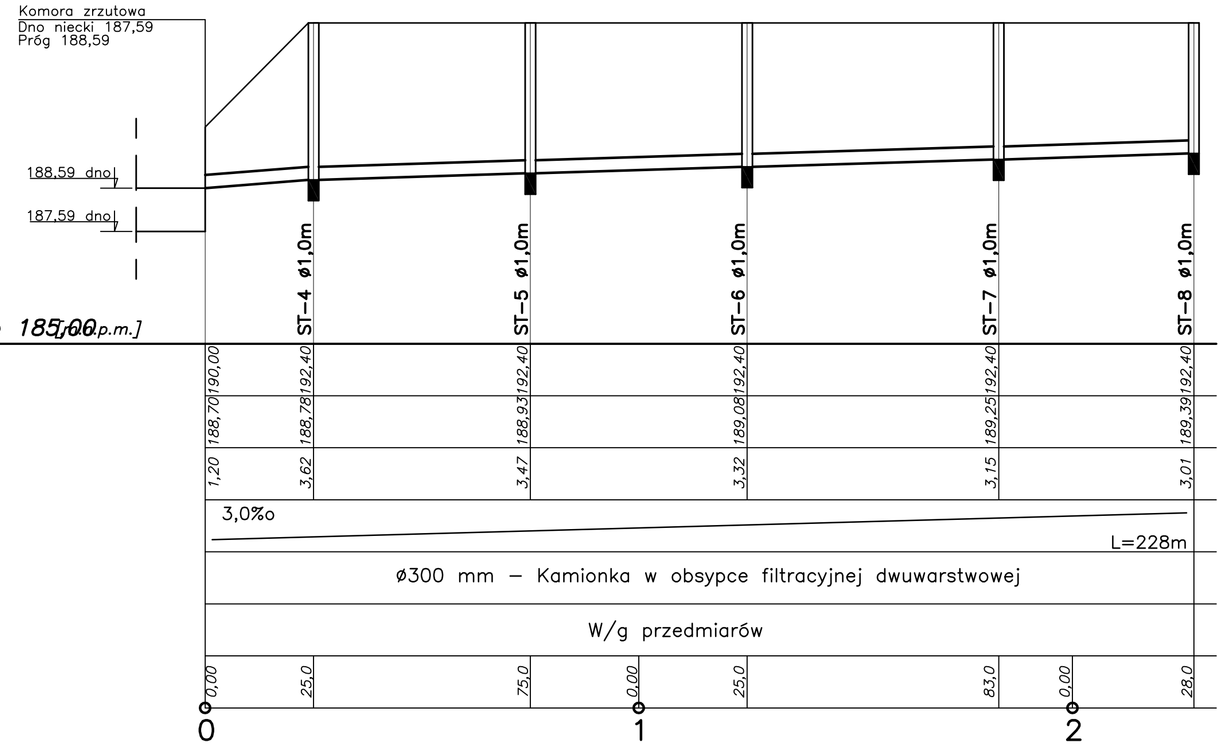

	ST-4 ø1,0m	ST-5 ø1,0m	ST-6 ø1,0m	ST-7 ø1,0m	ST-8 ø1,0m
RZĘDNA TERENU [m.n.p.m.]	190,00	192,40	192,40	192,40	192,40
RZĘDNA PROJ.DNA [m.n.p.m.]	188,70	188,78	188,93	189,08	189,25	189,39
GŁĘBOKOŚĆ PROJ. [m]	1,20	3,62	3,47	3,32	3,15	3,01
SPADKI PROJ. [‰]	3,0‰ L=228m					
WYMIARY I UMOCNIENIA	ø300 mm – Kamionka w obsypce filtracyjnej dwuwarstwowej					
KUBATURA [m^3]	W/g przedmiarów					
HEKTOMETRY ODLEGŁOŚCI [m]	0,00	25,0	75,0	0,00	25,0	83,0	0,00	28,0
	0		1		2			