


# PRZEKRÓJ POPRZECZNY ZAPORY SKALA 1:100

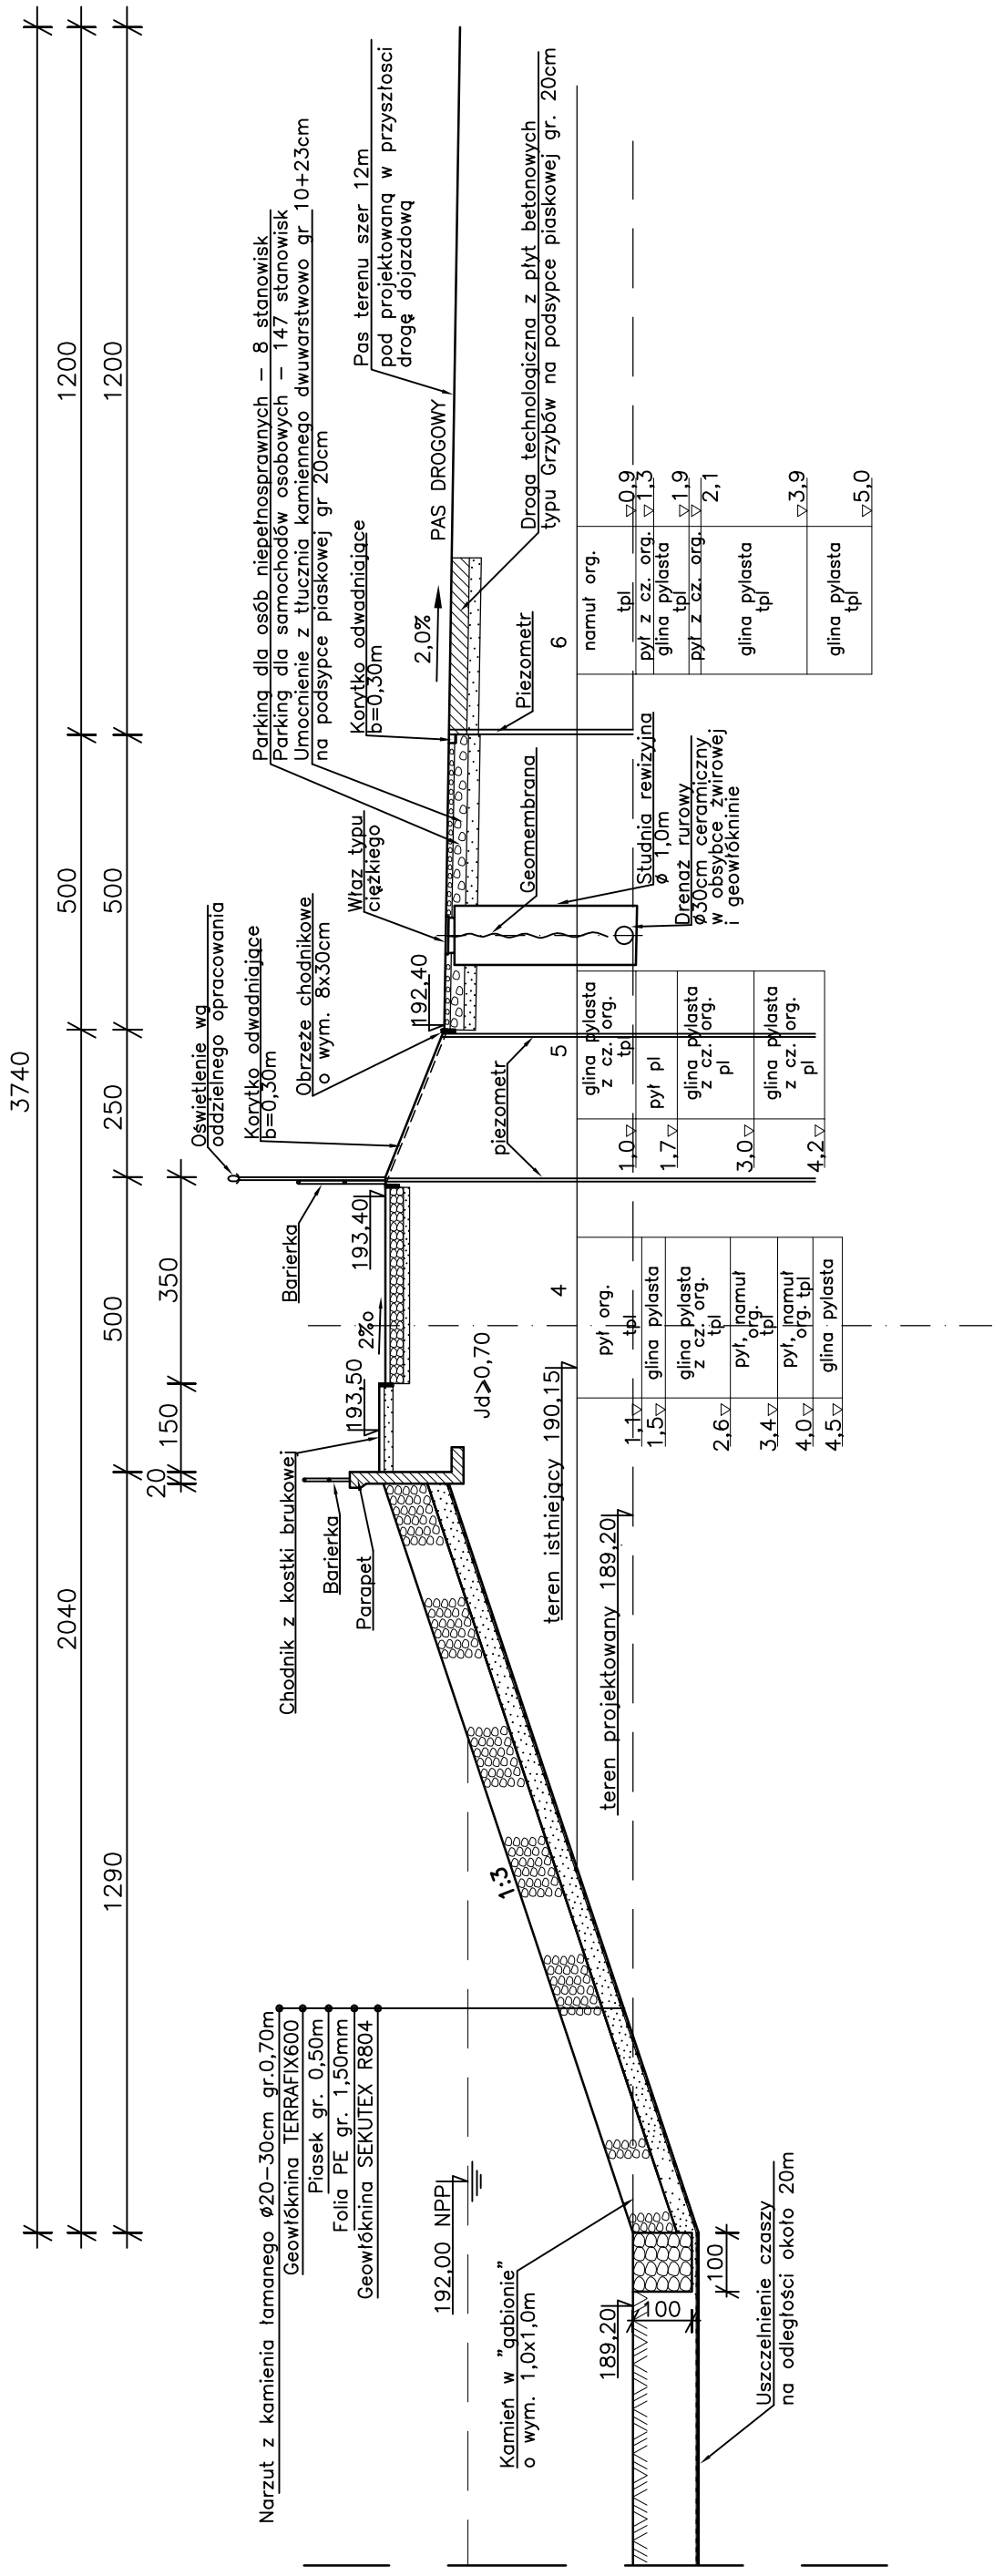

BIURO INŻYNIERII ŚRODOWISKA "INŻYNIERIA"		os. BARWINEK 15/70	
25-150 KIELCE			
NAZWA OPRACOWANIA	Projekt budowlany pn: Budowa zbiornika retencyjnego na rzece Maloszőwka w m. Stonowice, Donosy i Kazimierzy Wielkiej – aktualizacja		
SKALA	1:100		
NAZWA ZAŁĄCZNIKA	PRZEKRÓJ POPRZECZNY ZAPORY		
NR. RTS.	6		
FUNKCJA	NAZWISKO I IMIĘ	SPECJALNOŚĆ	UPR. BUD. DATA
Główny projektant	mgr inż. Jan Macheta	WOD.-MEL SANITARNA	151/66/KL 558/94/KL 07.2010r.
Projektował	mgr inż. Janusz Kowalczyk		07.2010r.
Sprawdzający	mgr inż. Wacław Nalepa	HYDROTECHNICZNE	48/65/KL 07.2010r.
		PODPIS	