PRZEKRÓJE PRZEZ TEREN POD USŁUGI
Skala 1:100/500

PRZEKRÓJ P–I
Skala 1:100/500

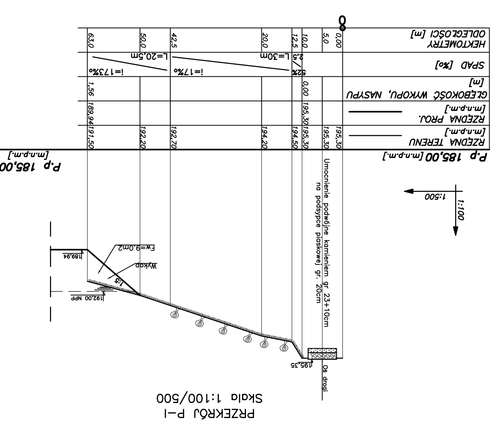

PRZEKRÓJ P–II
Skala 1:100/500

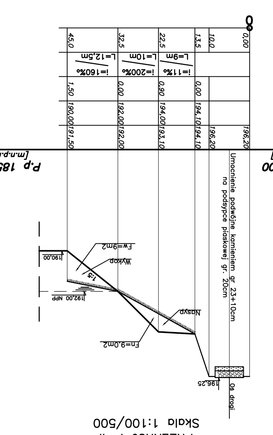

PRZEKRÓJ P–III
Skala 1:100/500

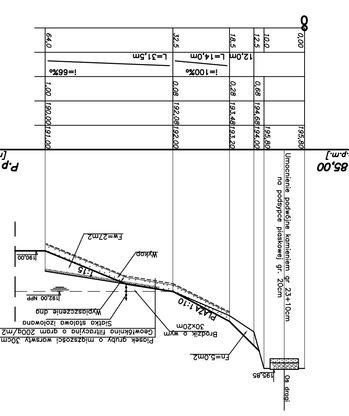

PRZEKRÓJ P–IV
Skala 1:100/500

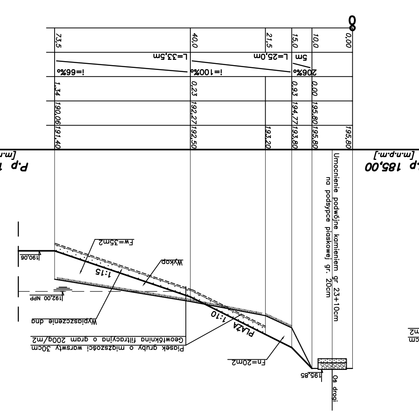

PRZEKRÓJ P–V
Skala 1:100/500

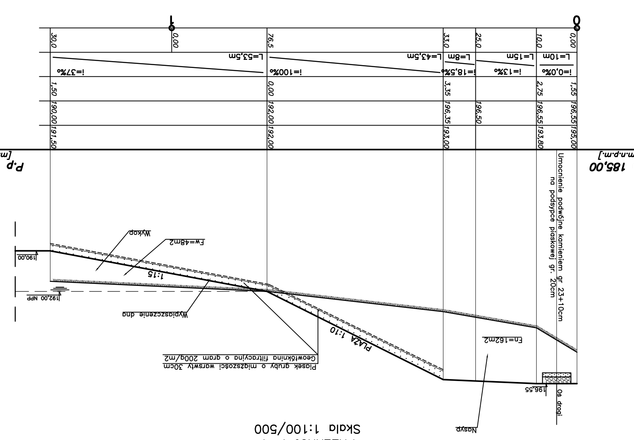

PRZEKRÓJ P–VI
Skala 1:100/500

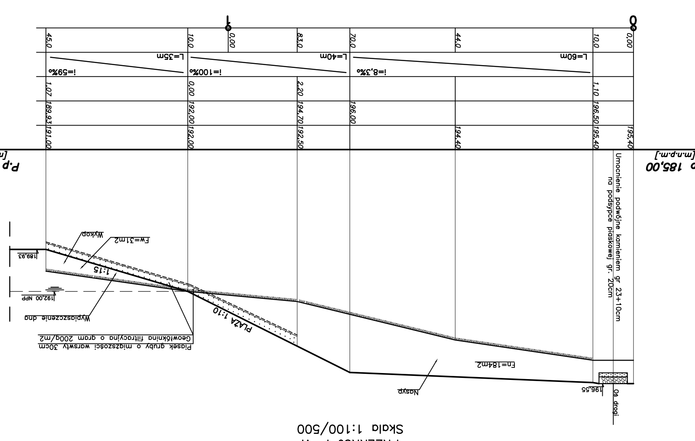

PRZEKRÓJ P–VII
Skala 1:100/500

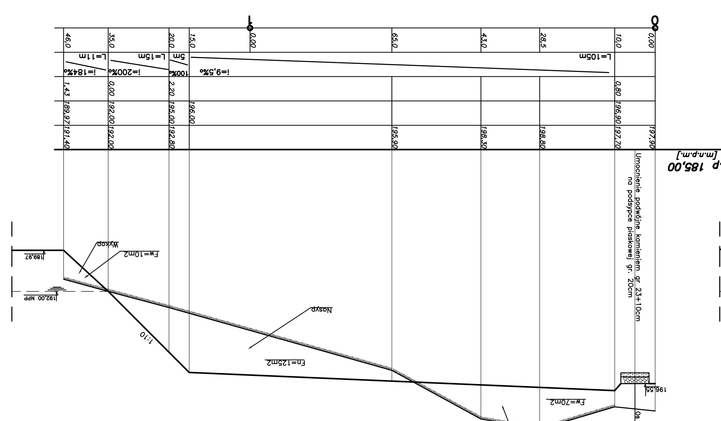

Sporządził/Opr	Mgr inż. Wojciech Nowak	nadprzewodnik	wł.k/wł.	07.2019
	2019/0000/Z/00			
Projektował	mgr inż. Jan Wybrana	Zakład Projektowy	inż.wł./wł.k/wł.	07.2019
Sprawdził	mgr inż. Jan Wybrana	Zakład Projektowy	inż.wł./wł.k/wł.	07.2019
Obiekt	Nazwa obiektu	Lokalizacja	Branża	Nr rysunku
Nazwa	Przebudowa ul. Nowej - Ulica Nowa - Ulica Nowa - Ulica Nowa