




PRZEKRÓJ 1-1
Skala 1:100

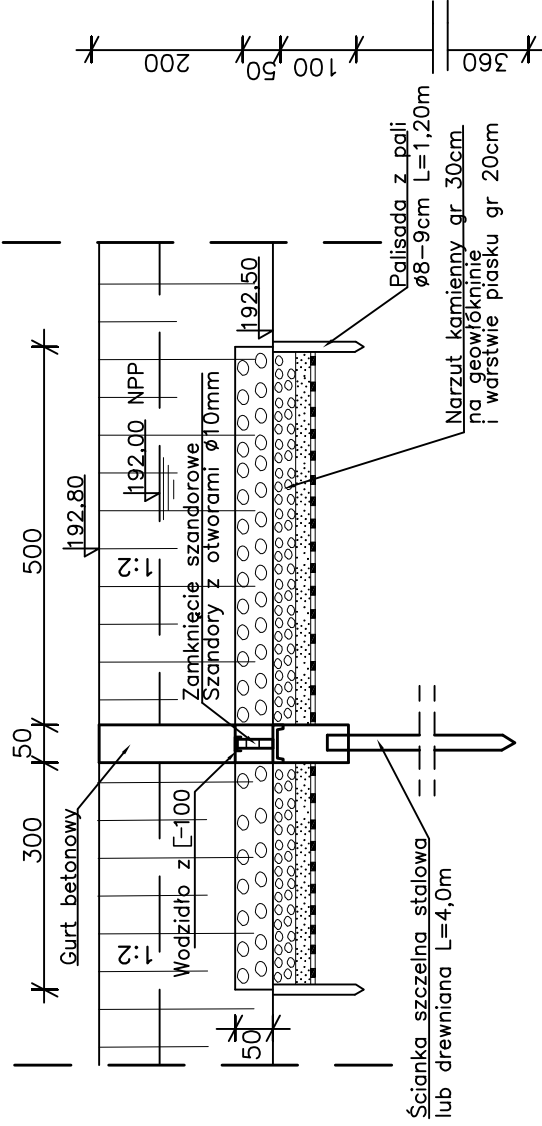

PRZEKRÓJ 2-2
Skala 1:100

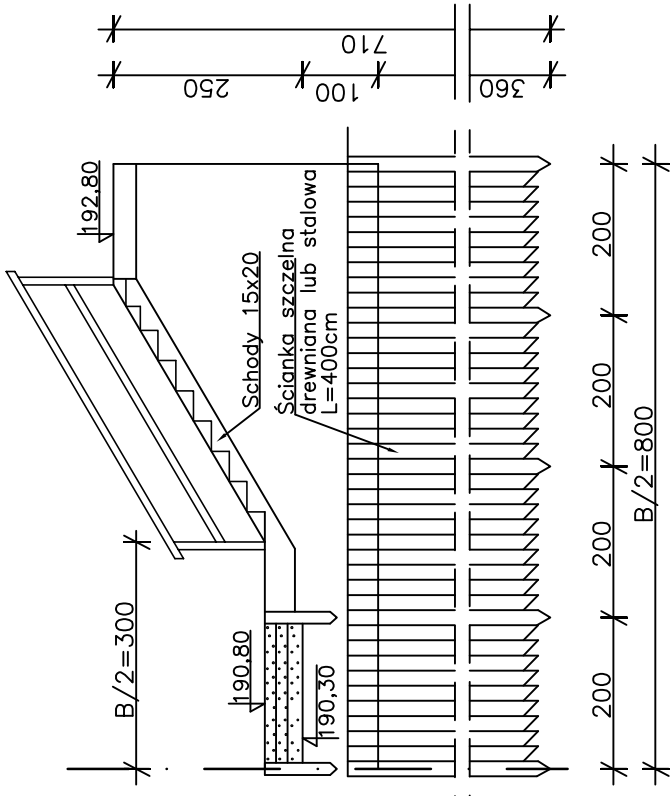

RZUT POZIOMY Skala 1:100

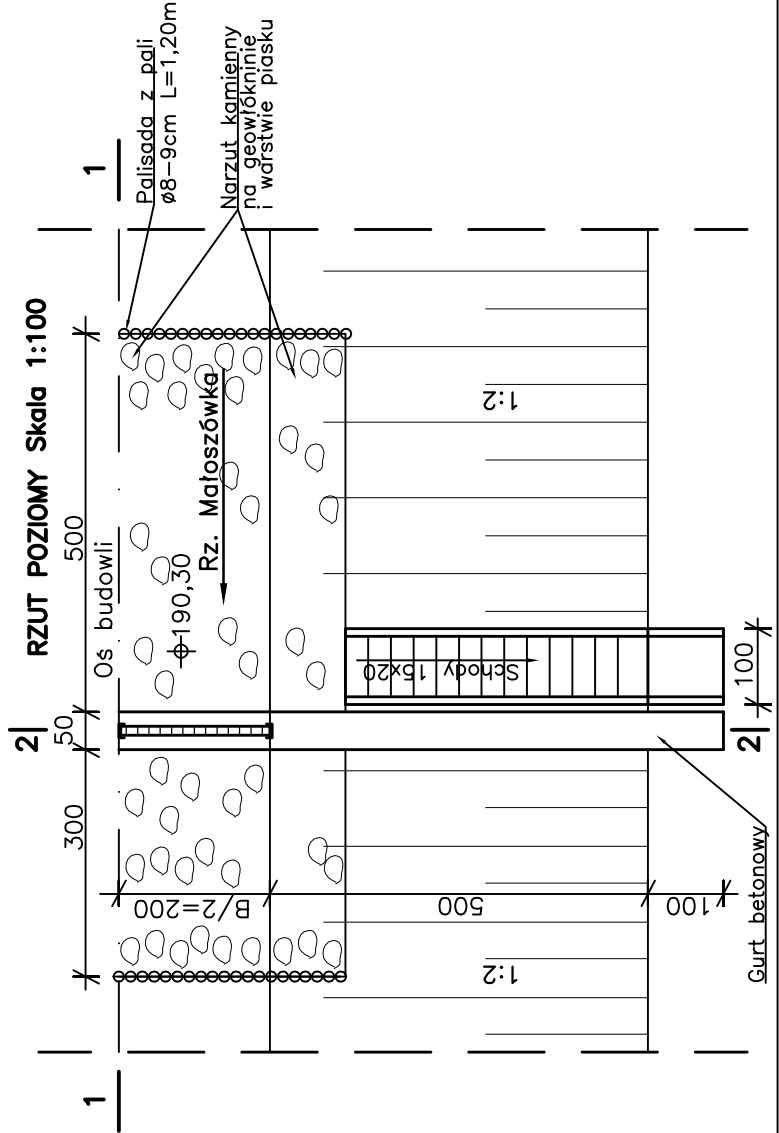

BIURO INŻYNIERII ŚRODOWISKA "INŻYNIERIA" OS. BARMINEK 15/70 25-150 KIELCE		SKALA	1:100
NAZWA OPRACOWANIA	Projekt budowlany pn: Budowa zbiornika retencyjnego na rzece Małoszówka w m. Słonowice, Donosy i Kazimierzy Wielkiej – aktualizacja	NR. RYS.	21
NAZWA ZAŁĄCZNIKA	RYСУNEK GURTU	DATA	
FUNKCJA	NAZWISKO I IMIĘ	SPECJALNOŚĆ	UPR. BUD.
Główny projektant	mgr inż. Jan Macheta	WOD.-MEL. SANITARNIA	151/66/KL 558/94/KL
Projektował	mgr inż. Janusz Kowalczyk		07.2010r.
Sprawdzający	mgr inż. Wacław Nalepa	HYDROTECHNICZNE	48/65/KL 07.2010r.