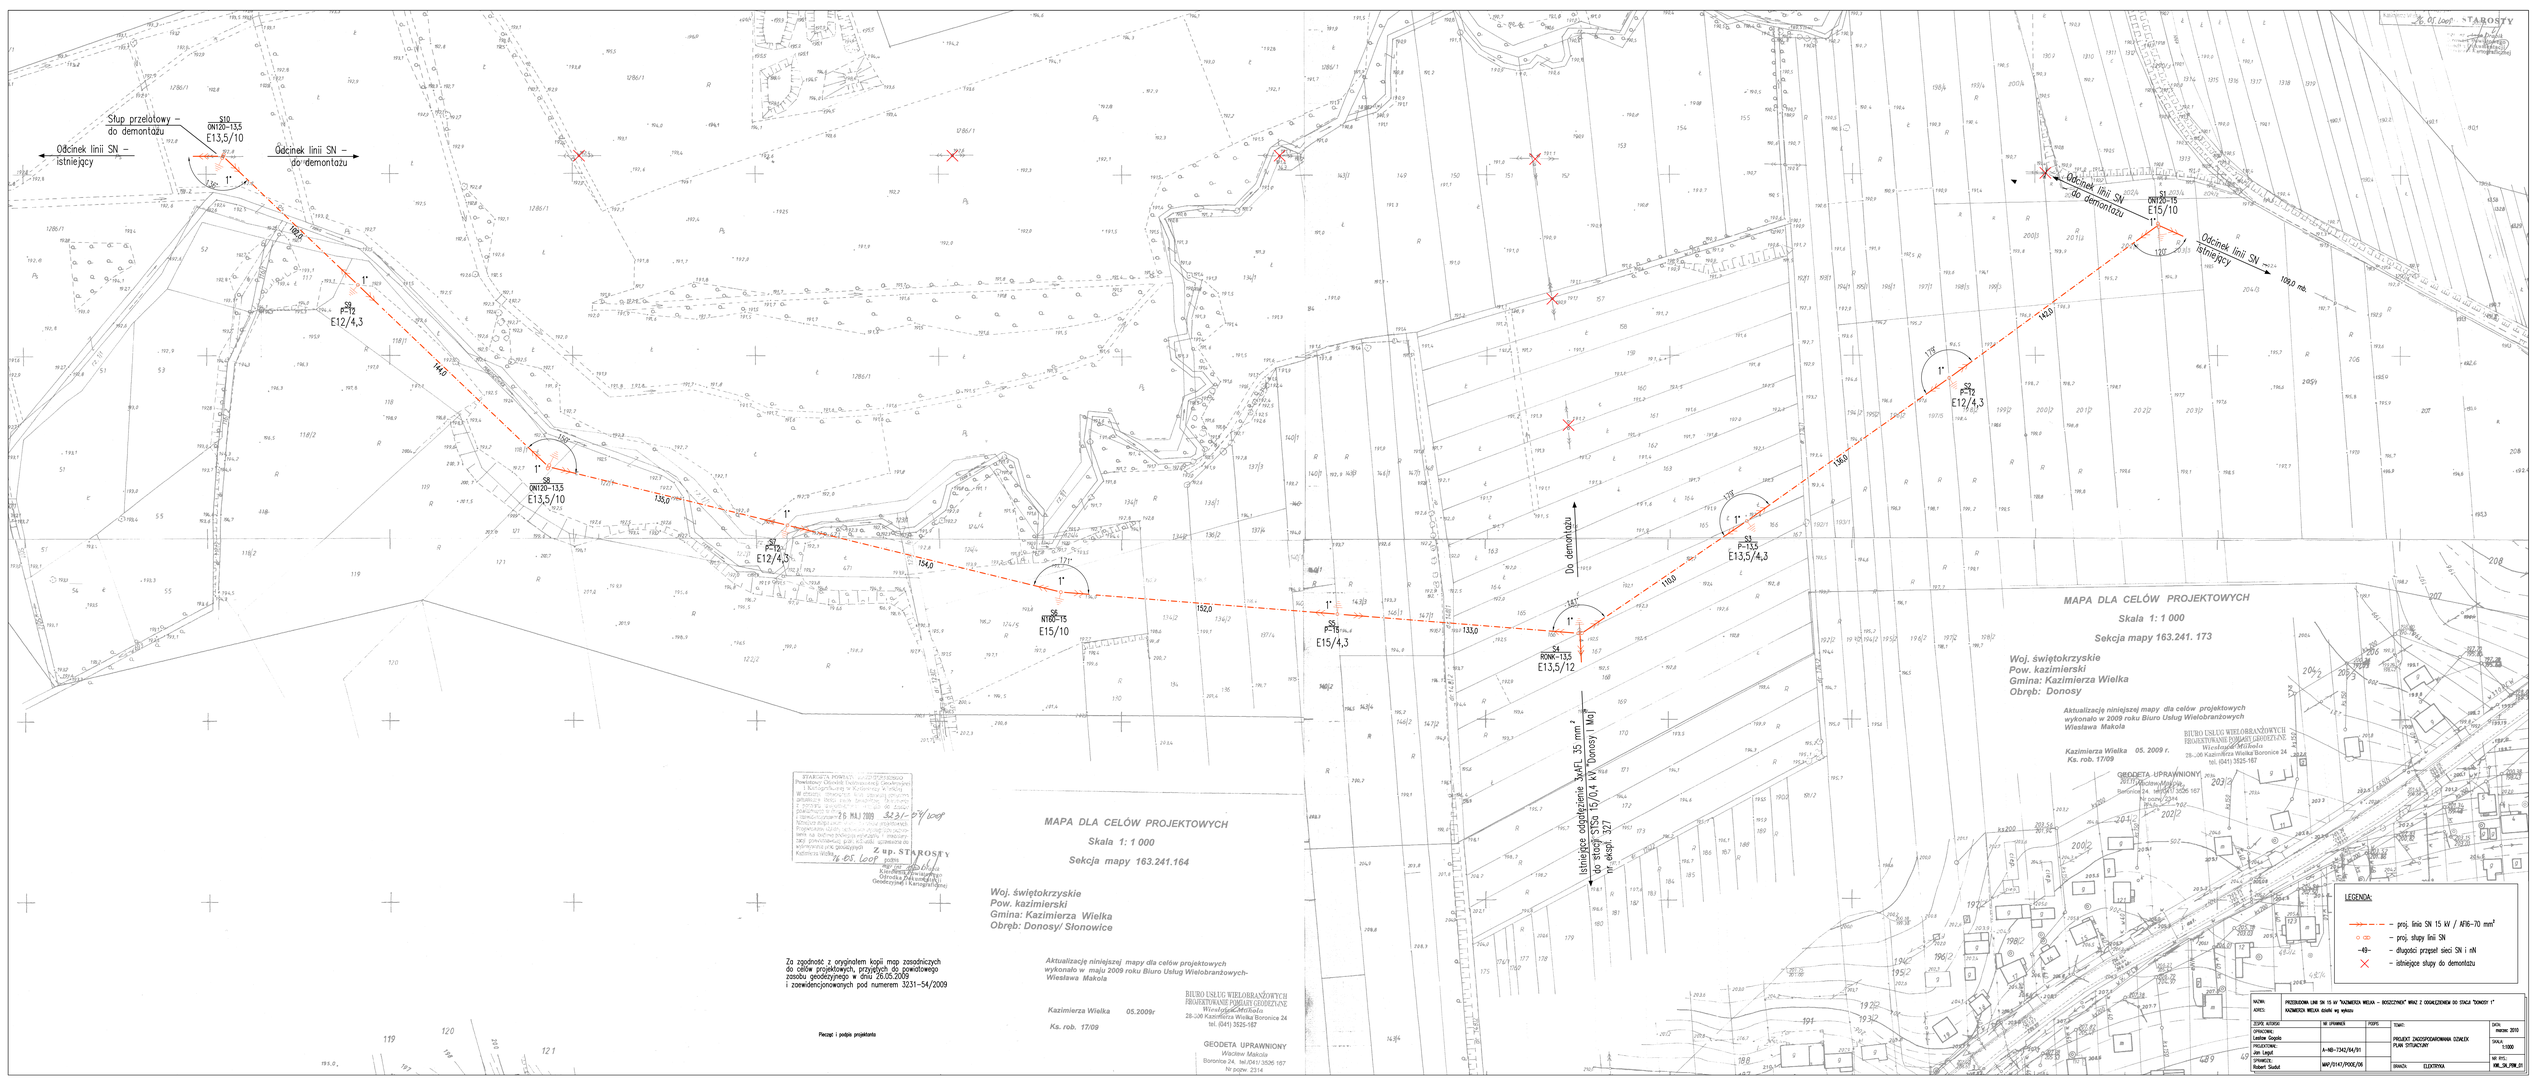

Słup przelotowy – do demontażu
S10 ON120-13,5 E13,5/10
Odcinek linii SN – istniejący
Odcinek linii SN – do demontażu
S9 P-12 E12/4,3
S8 ON120-13,5 E13,5/10
S7 P-12 E12/4,3
S6 N160-15 E15/10
S5 P-15 E15/4,3
S4 RONK-13,5 E13,5/12
S3 P-133 E13,5/4,3
S2 P-12 E12/4,3
S1 ON120-15 E15/10
Do demontażu
Istniejące odgałęzienie 3xAFL 35 mm² do stacji STSo 15/0,4 kV "Donosy I Mo" nr ekspl. 327
MAPA DLA CELÓW PROJEKTOWYCH
Skala 1: 1 000
Sekcja mapy 163.241.164
Woj. świętokrzyskie
Pow. kazimierski
Gmina: Kazimierza Wielka
Obręb: Donosy/ Słonowice
Aktualizację niniejszej mapy dla celów projektowych wykonało w maju 2009 roku Biuro Usług Wielobranżowych- Wiesława Makola
Kazimierza Wielka 05.2009r
Ks. rob. 17/09
BIURO USŁUG WIELOBRANŻOWYCH PROJEKTOWANIE POMIARY GEODEZYJNE Wiesława Makola 28-300 Kazimierza Wielka Boronice 24 tel. (041) 3525-167
GEODETA UPRAWNIONY Wiesław Makola Boronice 24, tel.(041) 3525 167 Nr pozw. 2314
Za zgodność z oryginałem kopii map zasadniczych do celów projektowych, przyjętych do powiatowego zasobu geodezyjnego w dniu 26.05.2009 i zaewidencjonowanych pod numerem 3231-54/2009
Pieczęć i podpis projektanta
MAPA DLA CELÓW PROJEKTOWYCH
Skala 1: 1 000
Sekcja mapy 163.241. 173
Woj. świętokrzyskie
Pow. kazimierski
Gmina: Kazimierza Wielka
Obręb: Donosy
Aktualizację niniejszej mapy dla celów projektowych wykonało w 2009 roku Biuro Usług Wielobranżowych Wiesława Makola
Kazimierza Wielka 05. 2009 r.
Ks. rob. 17/09
BIURO USŁUG WIELOBRANŻOWYCH PROJEKTOWANIE POMIARY GEODEZYJNE Wiesława Makola 28-300 Kazimierza Wielka Boronice 24 tel. (041) 3525-167
GEODETA UPRAWNIONY Wiesław Makola Boronice 24, tel.(041) 3525 167 Nr pozw. 2314
LEGENDA:
– proj. linia SN 15 kV / AFl6-70 mm²
– proj. słupy linii SN
– długości przęseł sieci SN i nN
– istniejące słupy do demontażu
NAZWA: PRZEBUDOWA LINII SN 15 kV "KAZIMIERZA WIELKA – BOSZCZYNIEK" WRAZ Z ODGAŁĘZIENIEM DO STACJI "DONOSY 1"
ADRES: KAZIMIERZA WIELKA działki wg wykazu
ZESPÓŁ AUTORSKI: Lesław Gogola
PROJEKTOWAŁ: Jan Legut
SPRAWDZIŁ: Robert Skubut
NR UPRAWNIEŃ: A-NB-7342/94/91
MAP/0147/POOE/06
PISMO: PROJEKT ZAGOSPODAROWANIA DZIAŁEK PLAN SYTUACYJNY
DRAWIA: ELEKTRYKA
DATA: marzec 2010
SKALA: 1:1000
NR RYS.: KW_SN_PRM_01