
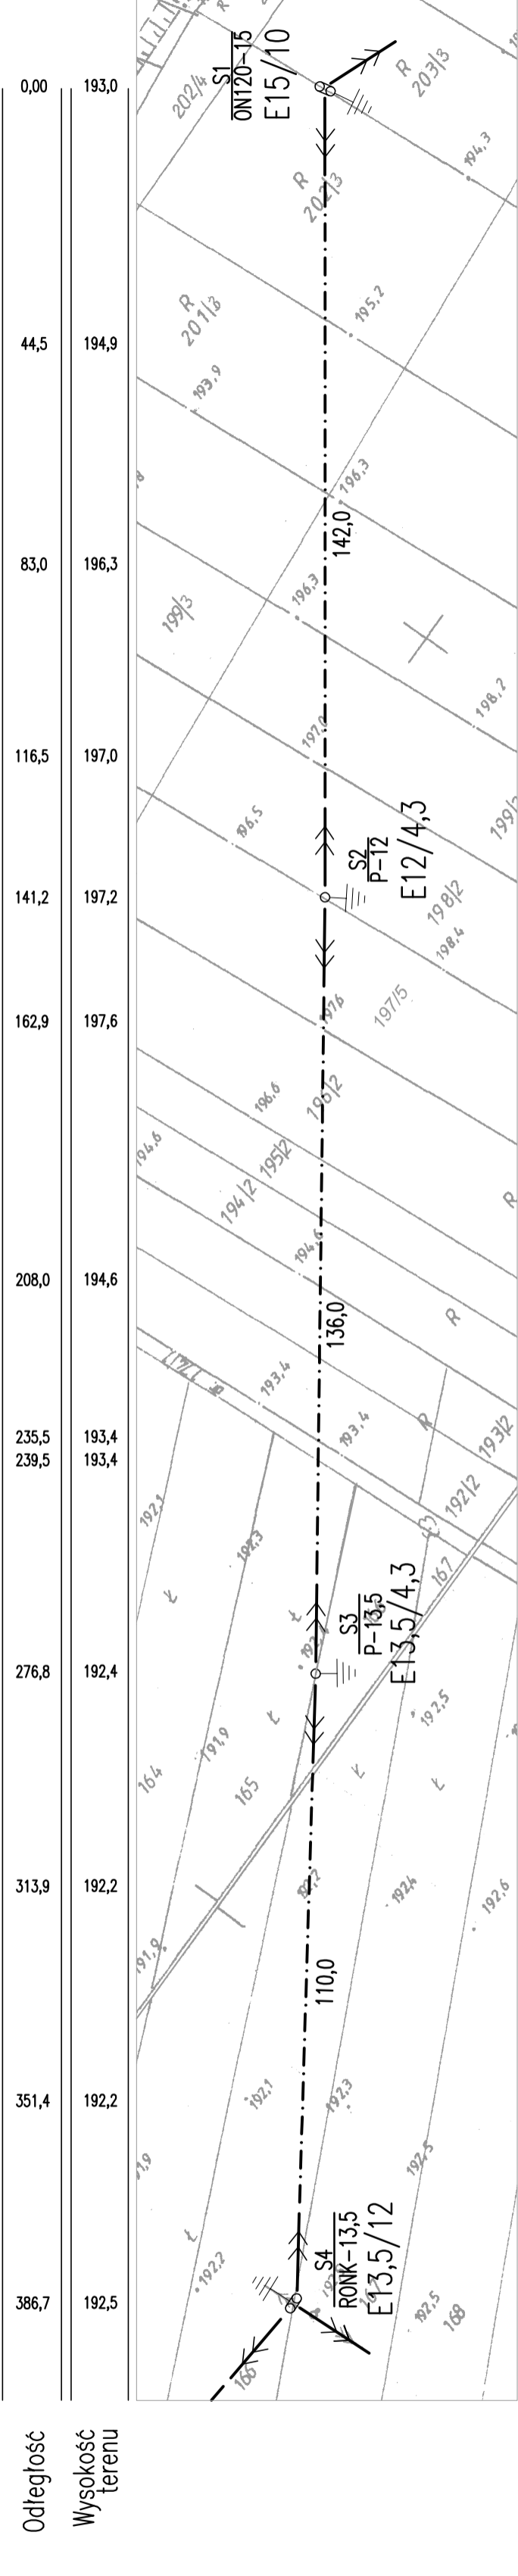


Obstrzelenie : 1° /dla wszystkich słupów/  
 Naprężenie : 90 MPa

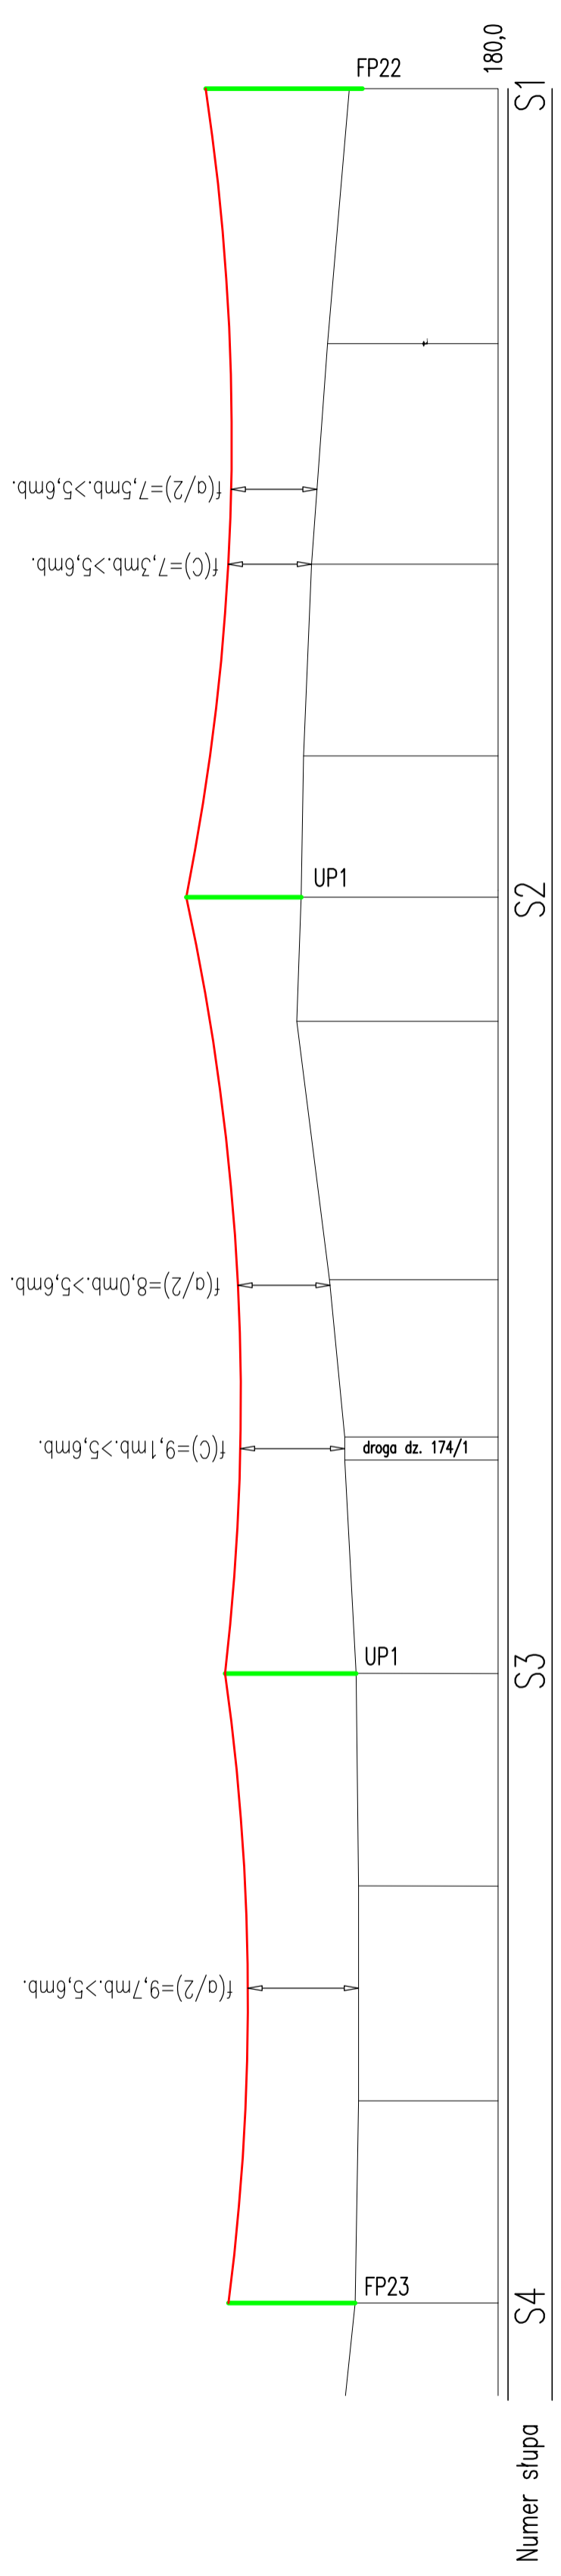

Skala pozioma 1:1000  
 Skala pionowa 1:500

NAZWA:	PRZEBUDOWA LINII SN 15 kV "KAZIMIERZA WIELKA - BOSZCZYNEK" WRAZ Z DOGALEZIENIEM DO STACJI "DONSZY 1"	DATA:	kwiecień 2010
ADRES:	KAZIMIERZA WIELKA obszar w/w wyjazdu	NR UPRAWNIEN:	
ZESPÓŁ AUTORSKI:		PROJEKT:	
OPRACOWAŁ:	Lesław Gogola	PRZEKROJ PODŁUŻNY TRASY LINII SN:	PRZESŁA S1 - S4
PROJEKTOWAŁ:	Jan Legut	A-NB-7342/64/91	
SPRAWDZIŁ:	Robert Studart	MAP/0147/POOE/06	
		BRANŻA:	ELEKTRYKA
		NR PIS:	KML_SN_PM_05b