


Obostrzenie : 1" /dla wszystkich stupów/

Naprężenie : 90 MPa

$f(c) = 7,4 \text{ mb.} > 5,6 \text{ mb.}$   
 $f(2) = 7,1 \text{ mb.} > 5,6 \text{ mb.}$   
 $f(c) = 9,0 \text{ mb.} > 5,6 \text{ mb.}$   
 $f(2) = 9,0 \text{ mb.} > 5,6 \text{ mb.}$

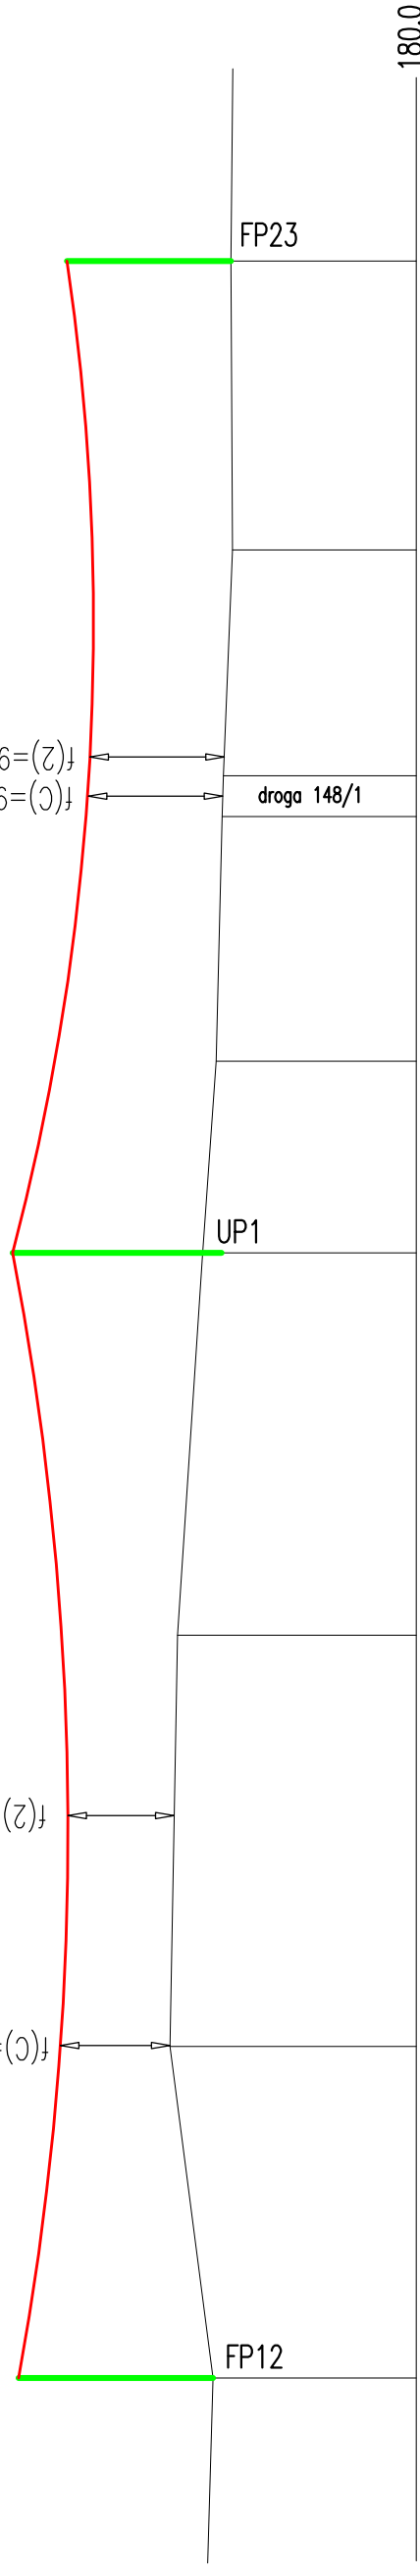


Numer stupa

Odległość

Wysokość terenu

672,4	193,7	627,7	196,6	572,2	196,1	520,6	194,4	494,7	193,5	461,7	193,1	456,2	193,0	425,7	192,4	386,7	192,5	
S6		S5		S4		S4		S4		S4		S4		S4		S4		S4

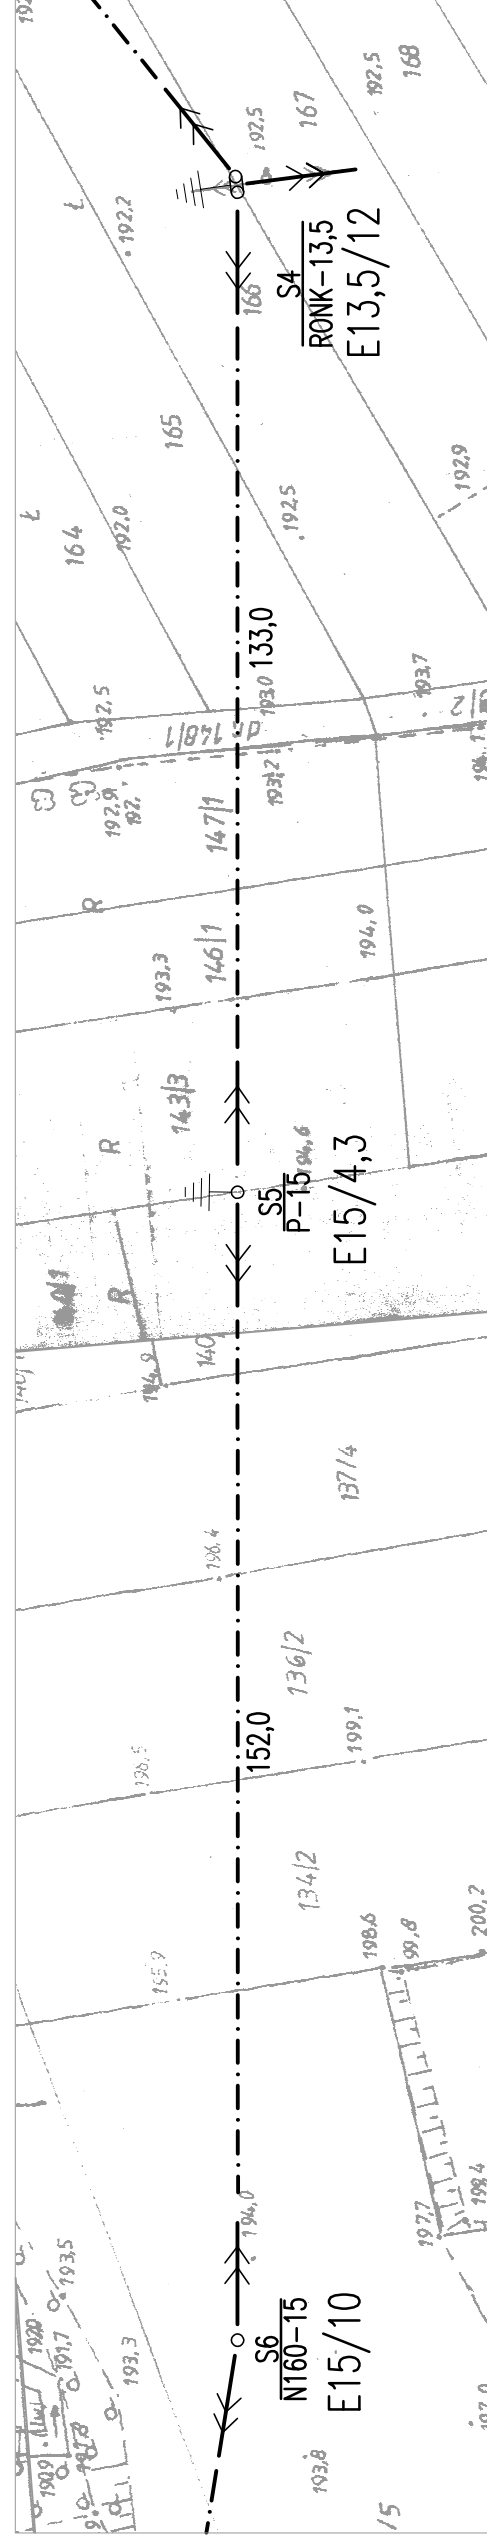

Skala pozioma 1:1000  
 Skala pionowa 1:500

NAZWA:	PRZEBUDOWA LINII SN 15 KV "KAZIMIERZA WIELKA - BOSZCZYNEK" WRAZ Z ODGALENIEM DO STACJI "DOMOSY 1"		
ADRES:	KAZIMIERZA WIELKA działki wg wykazu		
ZESPÓŁ AUTORSKI	NR UPRAWNIEN	PODPIS	TEMAT:
OPRACOWAŁ:			PRZEKRÓJ PODUŻNY TRASY LINII SN
Lesław Gogola			PRZEŚLĄ S4 - S6
PROJEKTOWAŁ:	A-NB-7342/04/91		
Jan Legut			
SPRAWDZIŁ:	MAP/0147/POOE/06		BRANŻA: ELEKTRYKA
Robert Studut			
			DATA: kwiecień 2010
			SKALA: 1:1000/1:500
			NR RYS.: KWL_SN_PW_03b