



Obstrzzenie : 1° /dla wszystkich słupów/  
 Naprężenie : 90 MPa

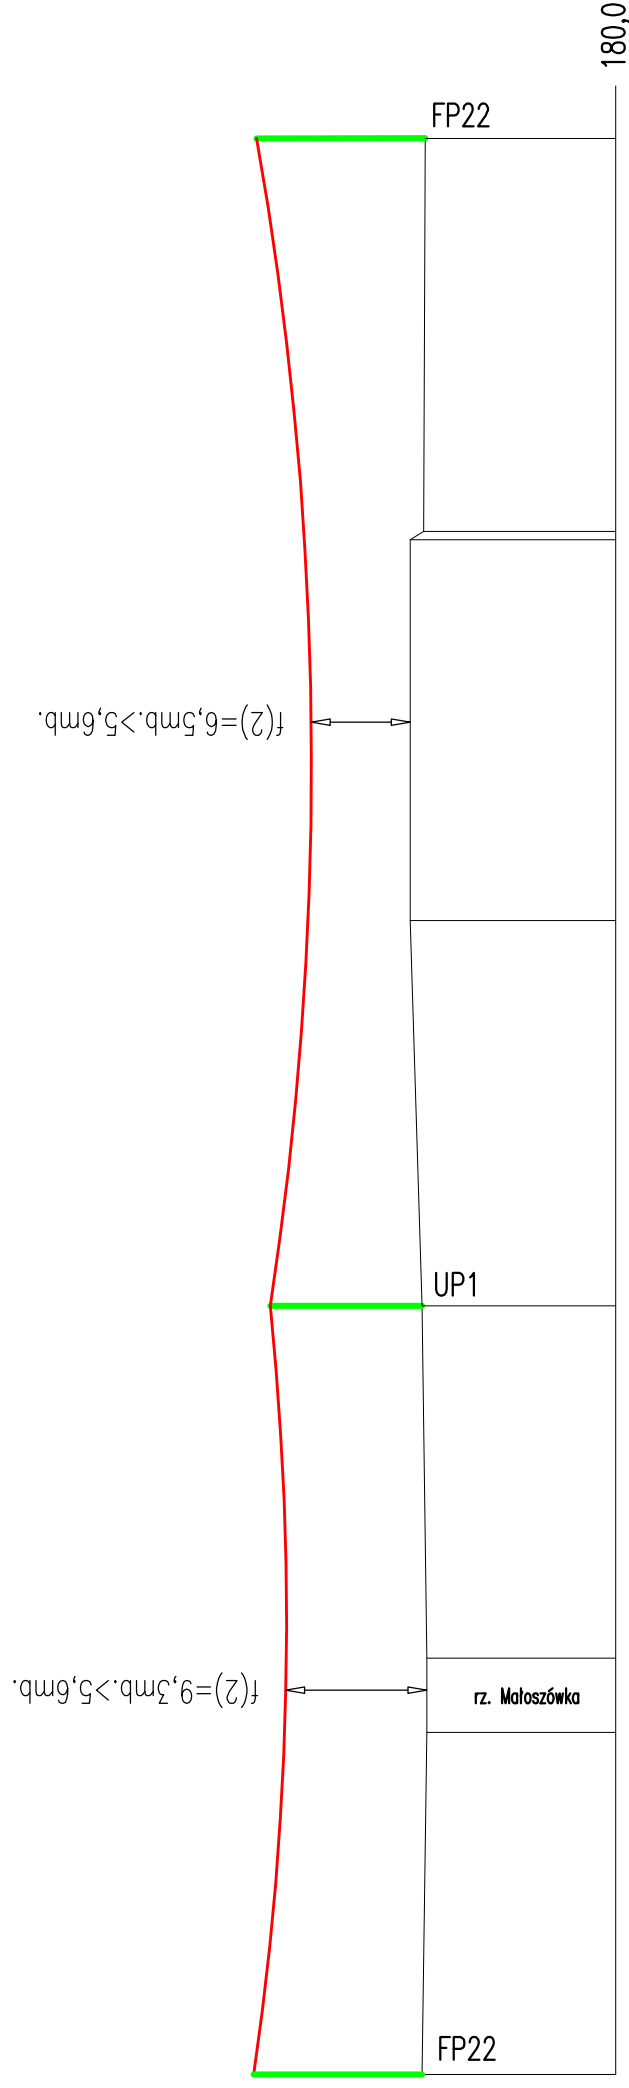

Numer słupa	S10	S9	S8
Odległość	1217,1	1115,4	960,9
Wysokość terenu	192,8	192,8	192,6
	1171,8	192,5	1014,0
	1162,0	192,5	1012,9

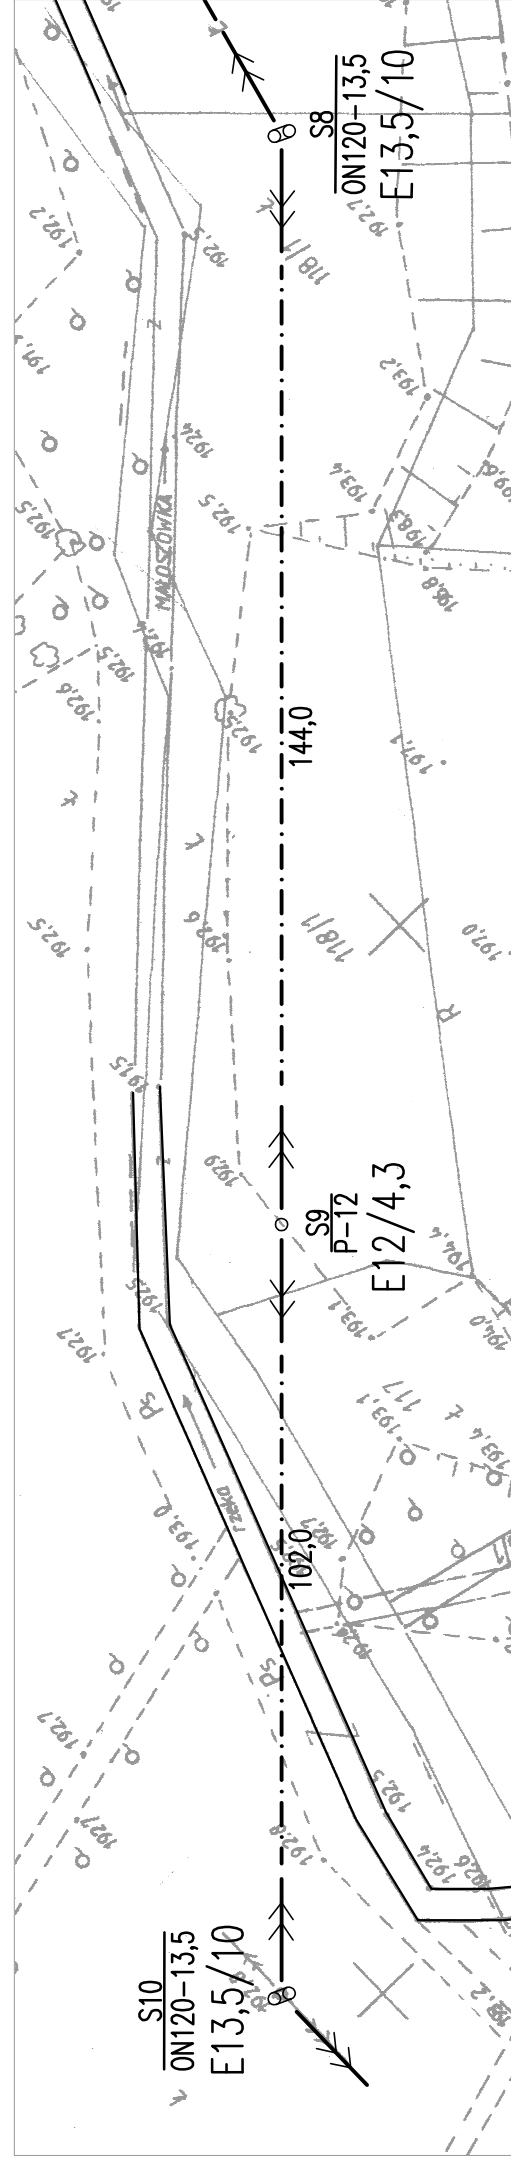

Skala pozioma 1:1000  
 Skala pionowa 1:500

NAZWA:	PRZEBUDOWA LINII SN 15 KV "KAZIMIERZA WIELKA - BOSZCZYNEK" WRAZ Z ODGAŁEŻNIENIEM DO STACJI "DOMOSY 1"		
ADRES:	KAZIMIERZA WIELKA działki wg wykazu		
ZESPÓŁ AUTORSKI	NR UPRAWNIENI	PODPIS	TEMAT:
OPRACOWAŁ:			PRZEKRÓJ PODŁOŻNY TRASY LINII SN
Lesław Gogola			PRZEŚLĄ S8 - S10
PROJEKTOWAŁ:	A-NB-7342/04/91		
Jan Legut			
SPRAWDZIŁ:	MAP/0147/POOE/06		BRANŻA: ELEKTRYKA
Robert Studut			
			DATA: kwiecień 2010
			SKALA: 1:1000/1:500
			NR RYS.: KWL_SN_PW_03d