Szczegół "a"

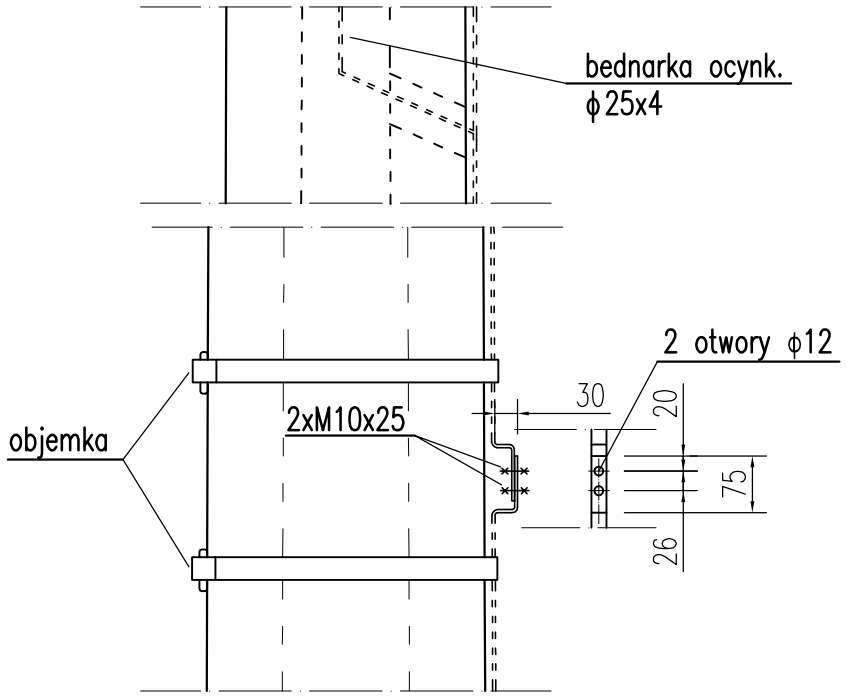

Poz. 3
szczegół montażowy

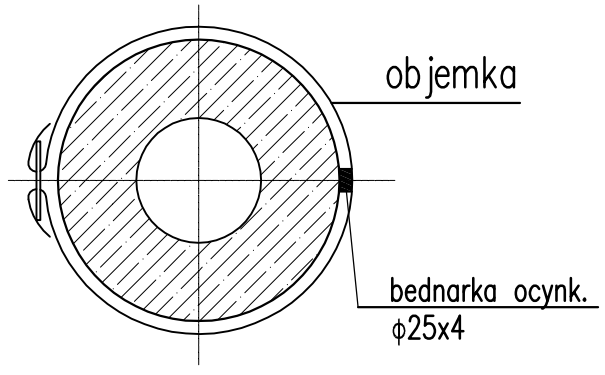

Skala 1:10

SŁUP POJEDYNCZY

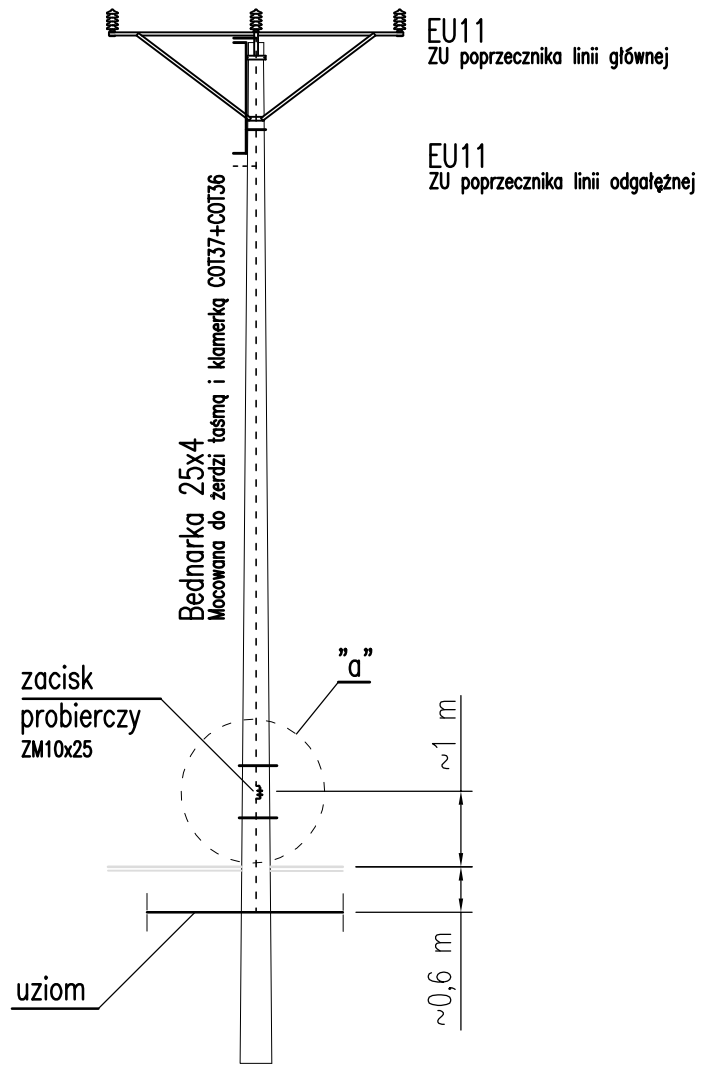

Skala 1:100

SŁUP PODWÓJNY

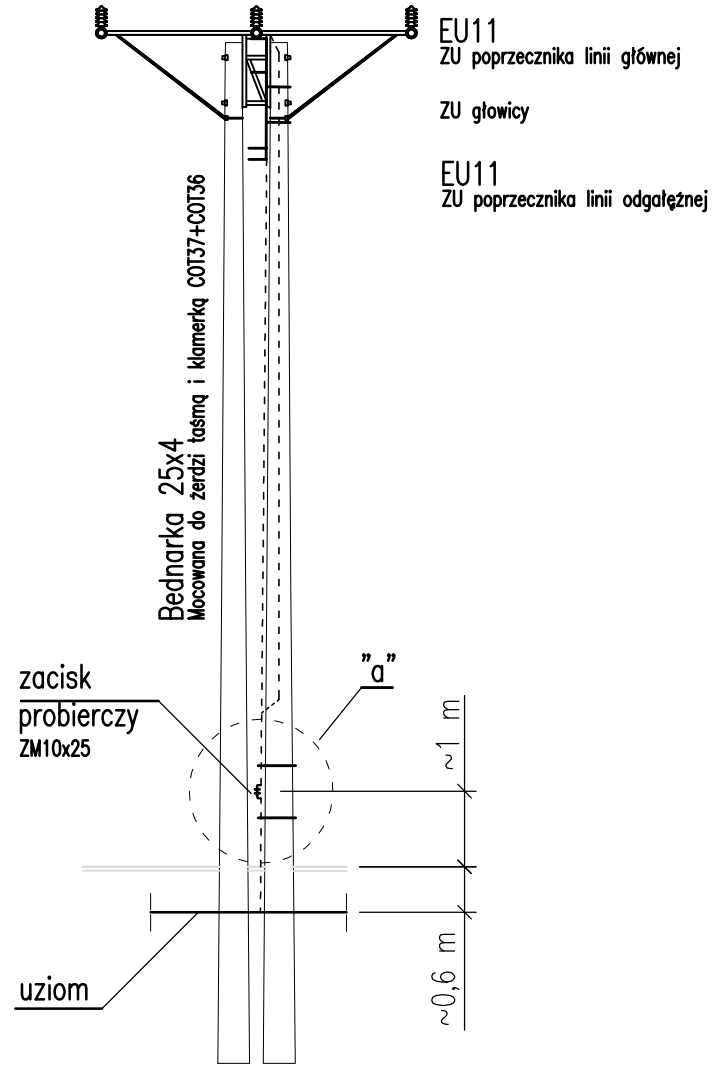

Skala 1:100

Uwagi:

1. Materiały do wykonania zwodu uziemienia i połączenia uziemienia konstrukcji słupa, jak również połączenia uziomu z zaciskiem probierczym zestawiono w opisie do tego projektu.
2. Miejsca łączenia bednarki z bednarką oraz bednarki z prętem wykonać przez zastosowanie spawania lub zgrzewania. W przypadku łączenia bednarki z elementami uziemiającymi linkowymi – skręcać dwoma śrubami M10. Dopuszczalne jest również skręcanie w przypadkach podanych wcześniej. Miejsca łączenia zabezpieczyć przed korozją przez pokrycie: w ziemi np. masą asfaltową; w części naziemnej słupa – wazeliną bezkwasową.
3. Bednarkę łączącą uziom z zaciskiem probierczym pokryć powłoką antykorozyjną do wys. 0,3 m nad ziemią i do głębokości 0,2 m w ziemi.
4. Połączenie uziemienia wszystkich konstrukcji słupa do zwodu uziemiającego powinny być wykonane równolegle.

NAZWA: PRZEBUDOWA LINII SN 15 kV "KAZIMIERZA WIELKA – BOSZCZYNEK" WRAZ Z ODGAŁĘZIENIEM DO STACJI "DONOSY 1"				
ADRES: KAZIMIERZA WIELKA działki wg wykazu				
ZESPÓŁ AUTORSKI	NR UPRAWNIEŃ	PODPIS	TEMAT:	DATA: kwiecień 2010
OPRACOWAŁ: Lesław Gogola			POŁĄCZENIE UZIEMIENIA SN	SKALA: 1:10/1:100
PROJEKTOWAŁ: Jan Legut	A-NB-7342/64/91			NR RYS.: KWL_SN_PW_08
SPRAWDZIŁ: Robert Siudut	MAP/0147/POOE/06		BRANŻA: ELEKTRYKA	