PRZEPŁAWKA DLA RYB
SKALA 1:100

PRZEKRÓJ 1–1
SKALA 1:100

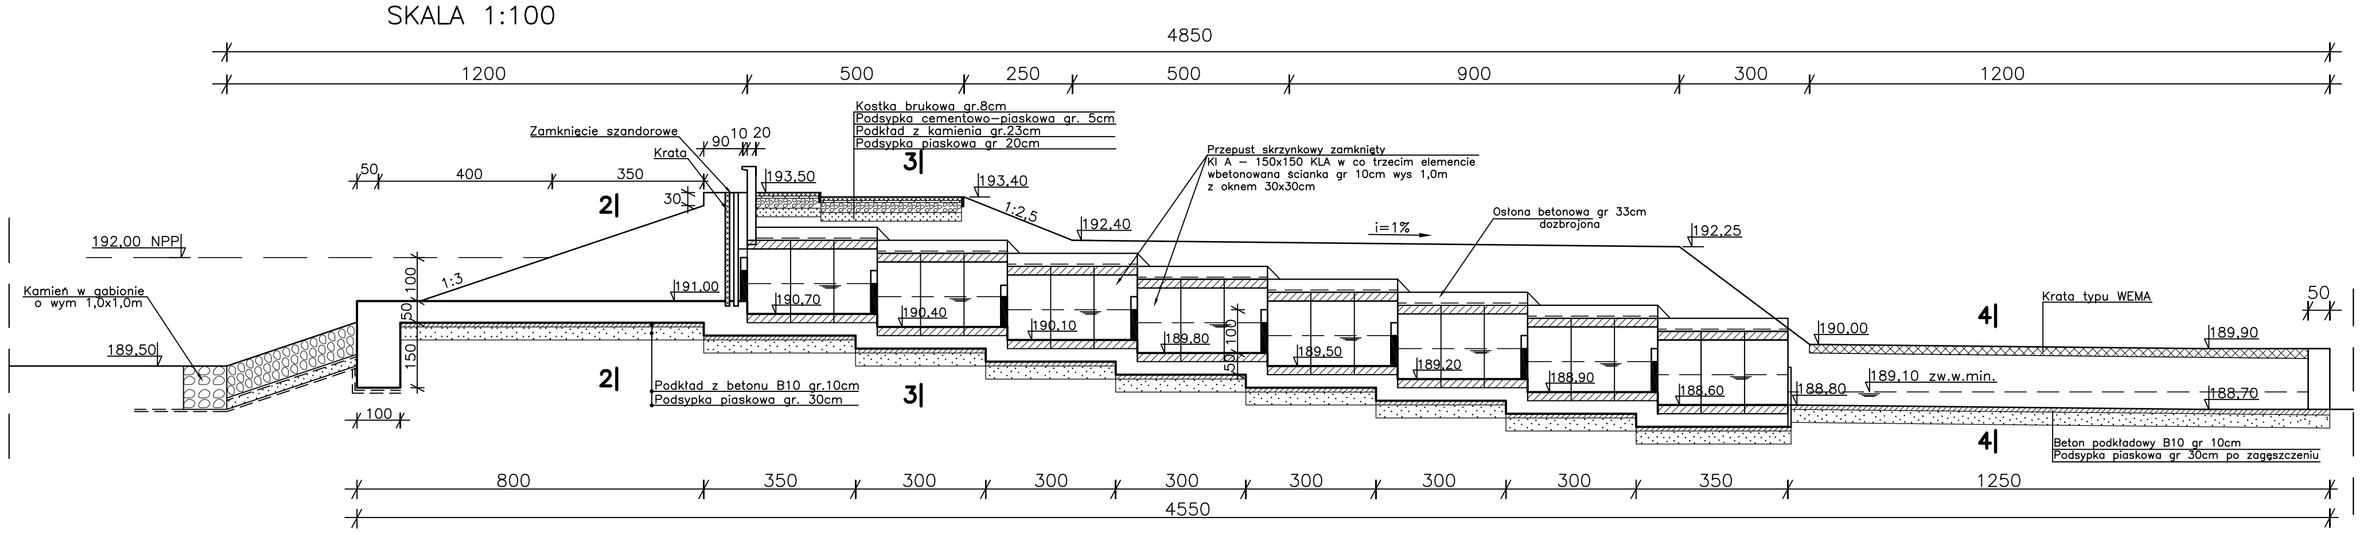

RZUT POZIOMY
SKALA 1:100

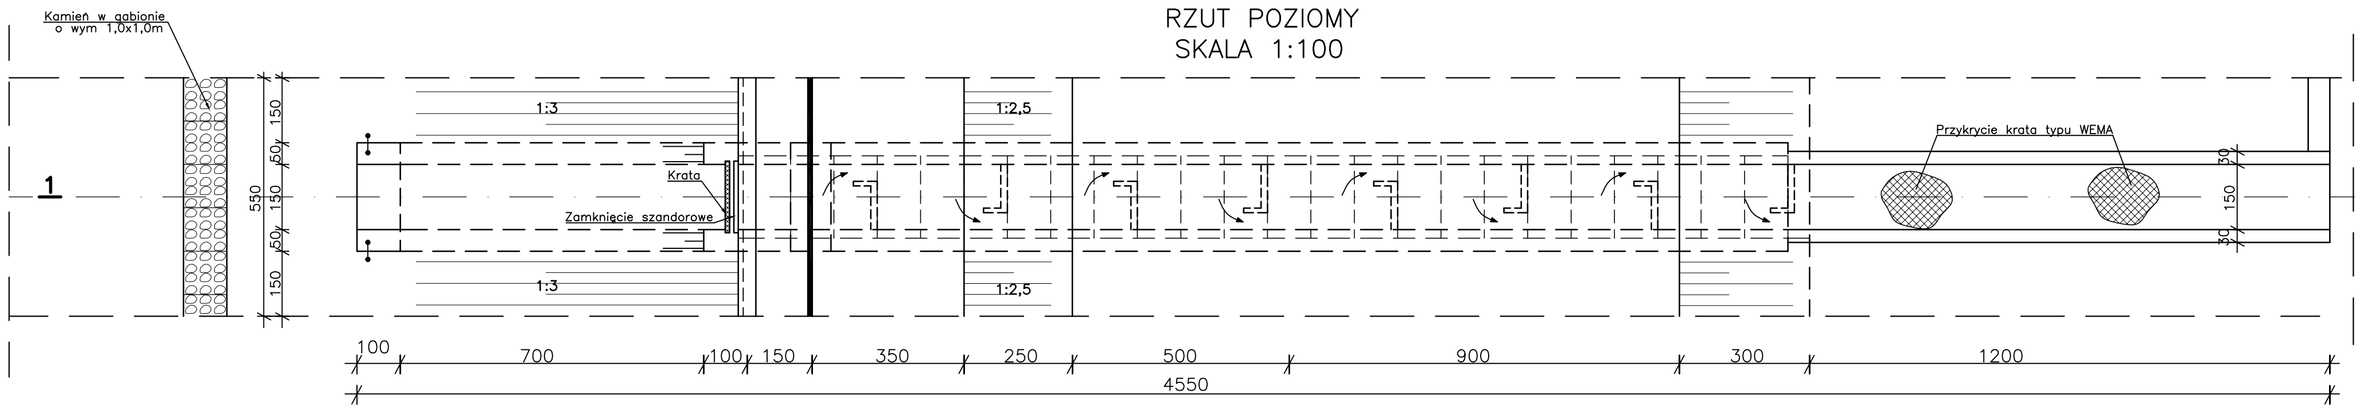

PRZEKRÓJ 2–2
SKALA 1:100

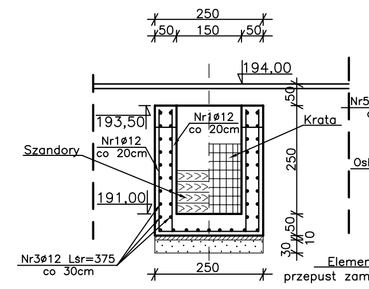

PRZEKRÓJ 3–3
SKALA 1:100

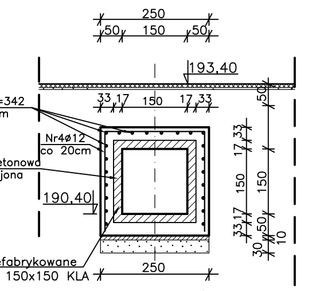

PRZEKRÓJ 4–4
SKALA 1:100

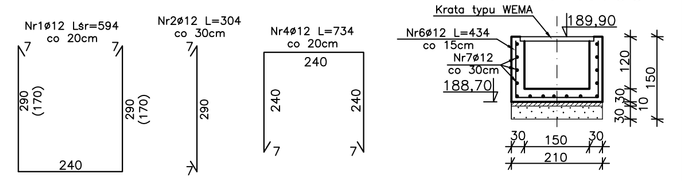

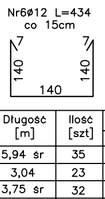

Nr pręta	Średnica [mm]	Długość [m]	Ilość [szt]	Długość całkowita stal 18G2 ø12
1	12	5,94 śr	35	207,90
2	12	3,04	23	70,93
3	12	3,75 śr	32	120,00
4	12	7,34	125	917,50
5	12	3,42	24	82,08
6	12	4,34	80	347,20
7	12	12,0	18	216,00
Długość razem [m]				1961,61
Ciężar 1 mb				0,888
Ciężar ogółem				1742 kg

BETON B22,5
STAL 18G2

BIURO INŻYNIERII ŚRODOWISKA "INŻYNIERIA" 25–150 KIELCE OS. BARWINEK 15/70					
NAZWA OPRACOWANIA	Projekt budowlany pn: Budowa zbiornika retencyjnego na rzece Małoszówka w m. Słonowice, Donosy i Kazimierzy Wielkiej – aktualizacja				SKALA 1:100
NAZWA ZAŁĄCZNIKA	PRZEPŁAWKA DLA RYB				NR. RYS. 8
FUNKCJA	NAZWISKO I IMIĘ	SPECJALNOŚĆ	UPR. BUD.	DATA	PODPIS
Główny projektant	mgr inż. Jan Macheta	WOD.–MEL SANITARNA	151/66/KL 558/94/KL	07.2010r.	
Projektował	mgr inż. Janusz Kowalczyk			07.2010r.	
Sprawdzający	mgr inż. Wacław Nalepa	HYDROTECHNICZNE	48/65/KL	07.2010r.	