
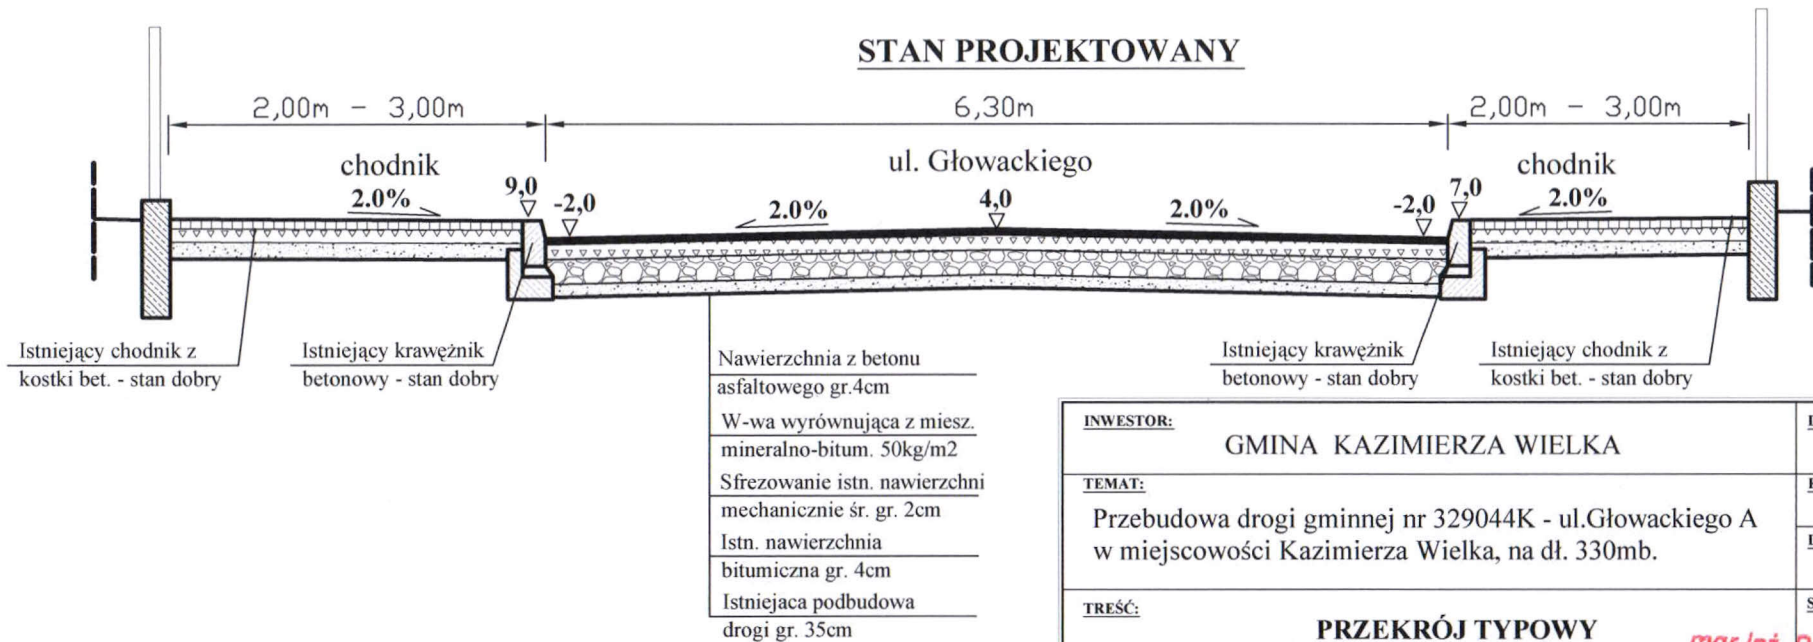


# PRZEKRÓJ TYPOWY

skala 1:50

odc. od hm 0+00 do hm 3+30:

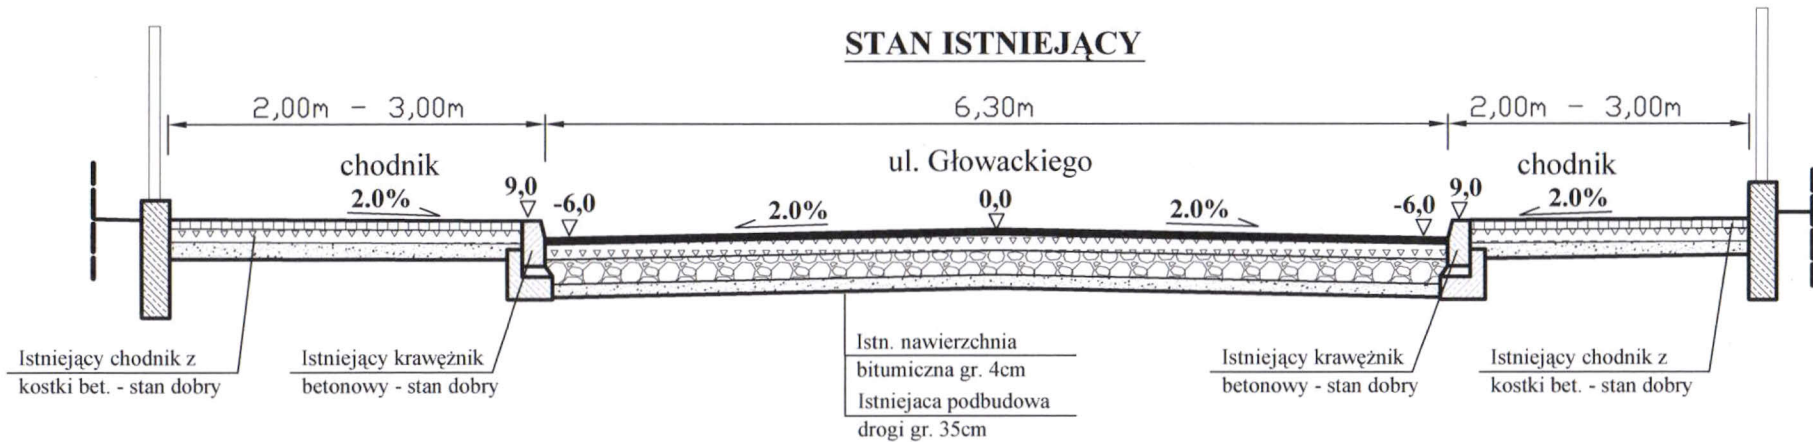

|   |                         |                           |
|---|-------------------------|---------------------------|
| <b>INWESTOR:</b><br>GMINA KAZIMIERZA WIELKA   |                         | <b>DATA:</b><br>09-2011r. |
| <b>TEMAT:</b><br>Przebudowa drogi gminnej nr 329044K - ul.Głowackiego A w miejscowości Kazimierza Wielka, na dł. 330mb. |                         | <b>FAZA:</b><br>PB        |
| <b>TREŚĆ:</b><br><b>PRZEKRÓJ TYPOWY</b>   |                         | <b>DATA:</b><br>NR. - 4   |
| <b>PROJEKTOWAŁ:</b><br>mgr inż. Roman Suchoń  | <b>SKALA:</b><br>1 : 50 |                           |

*mgr inż. ROMAN SUCHOŃ*  
upr. bud. KL-520/94  
Kl. 520/94 - prowadzenia i kierowania  
robotami w specjalności  
konstrukcyjno-inżynierskiej