


Studzienka inspekcyjna ø425 z rura teleskopowa i wlazem zeliwnym lub wpustem klasy B lub D

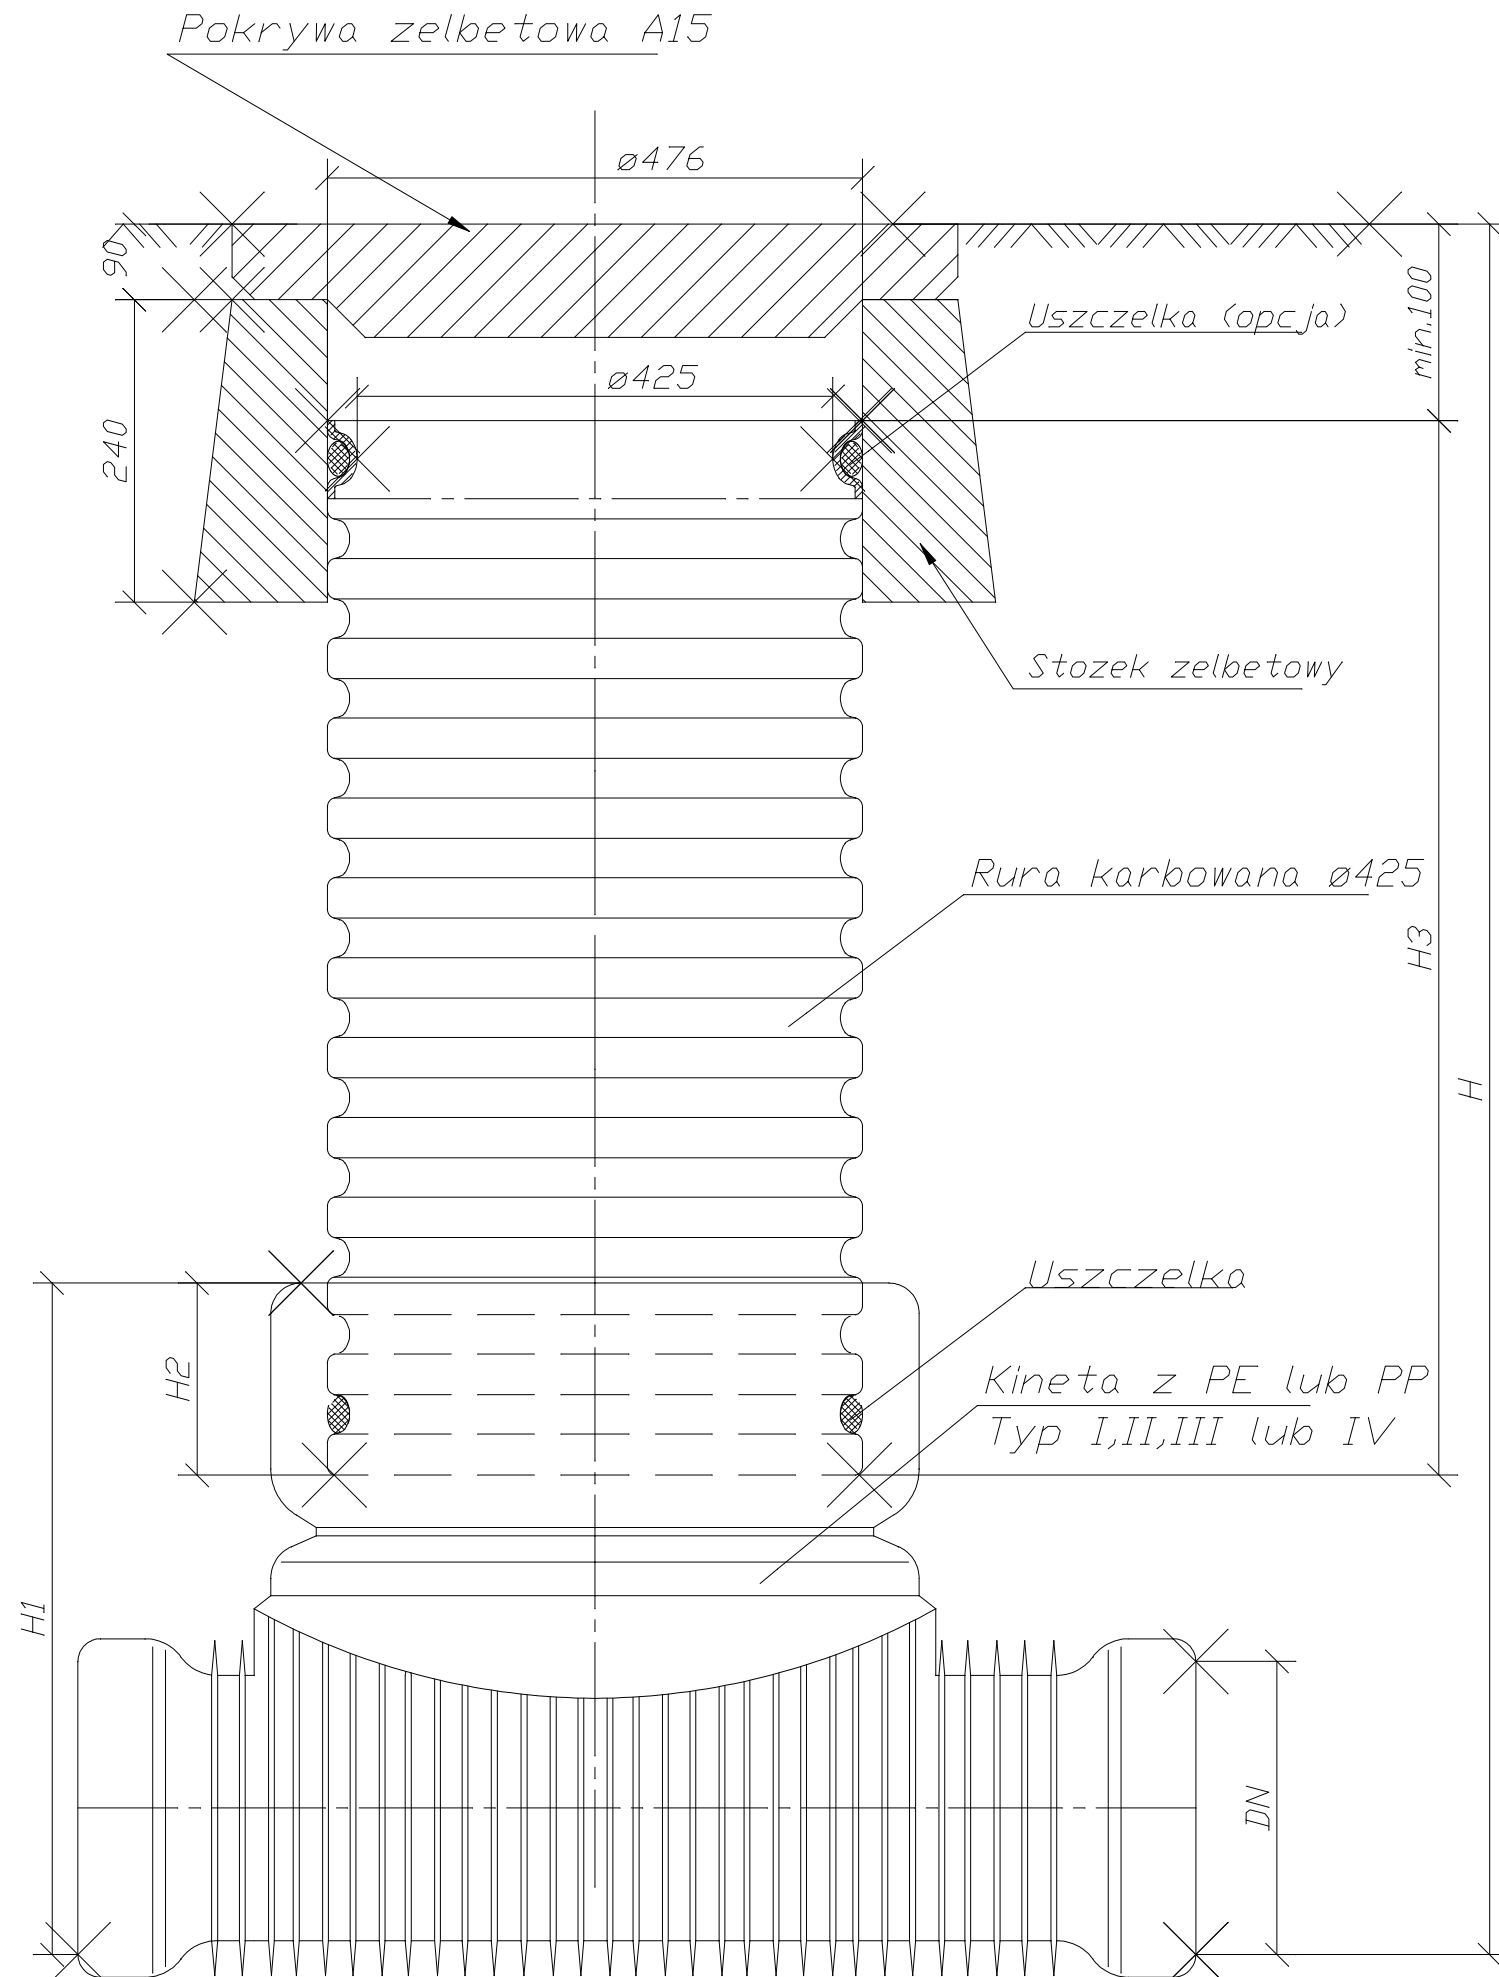

Studzienka inspekcyjna ø425 z pokrywa zelbetowa

Pracownia Projektowa, Grzegorz Możdzeń ul. Sienkiewicza 64, 28-500 Kazimierza Wielka		
Temat Budowa kanalizacji sanitarnej i sieci wodociągowej w miejscowości Odonów, gm. Kazimierza Wielka		Faza PB + PW
Tytuł rysunku Studzienka rewizyjna z PVC fi 425mm		Data 04.2012
Inwestor Gmina Kazimierza Wielka ul. T. Kościuszki 12, 28-500 Kazimierza Wielka		Skala schemat
Autor projektu inż. Grzegorz Możdzeń SWK/0099/POOS/05	Podpis	Nr rys. 8
Autor projektu mgr inż. Edward Kawa 184/98	Podpis	