



SPOSÓB ZABEZPIECZENIA ISTNIEJĄCEGO KABLA

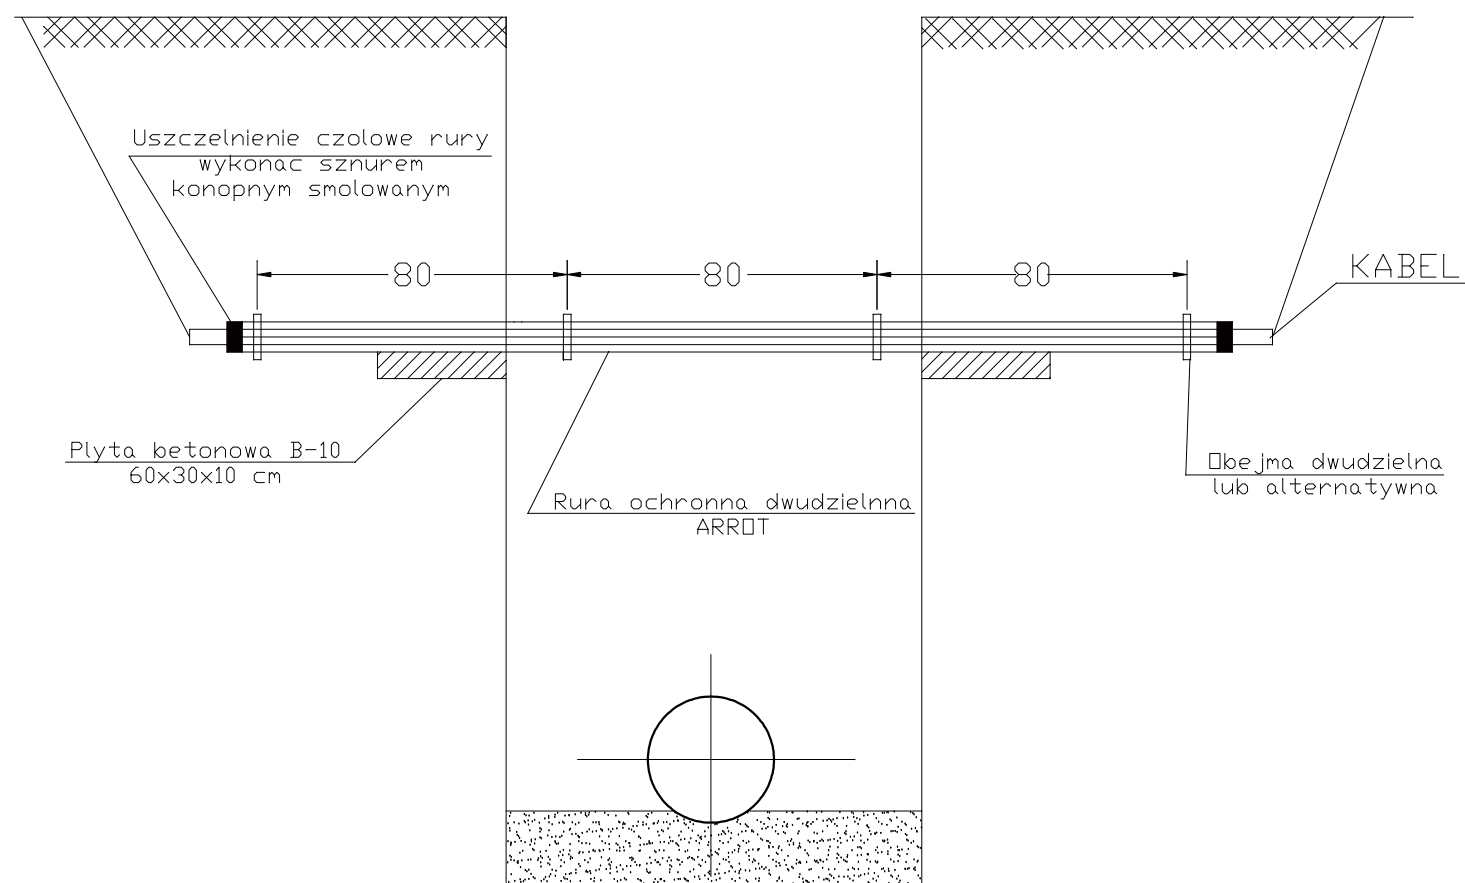

SKRZYŻOWANIE PROJEKTOWANEGO RUROCIAGU Z RUROCIAGIEM ISTNIEJĄCYM

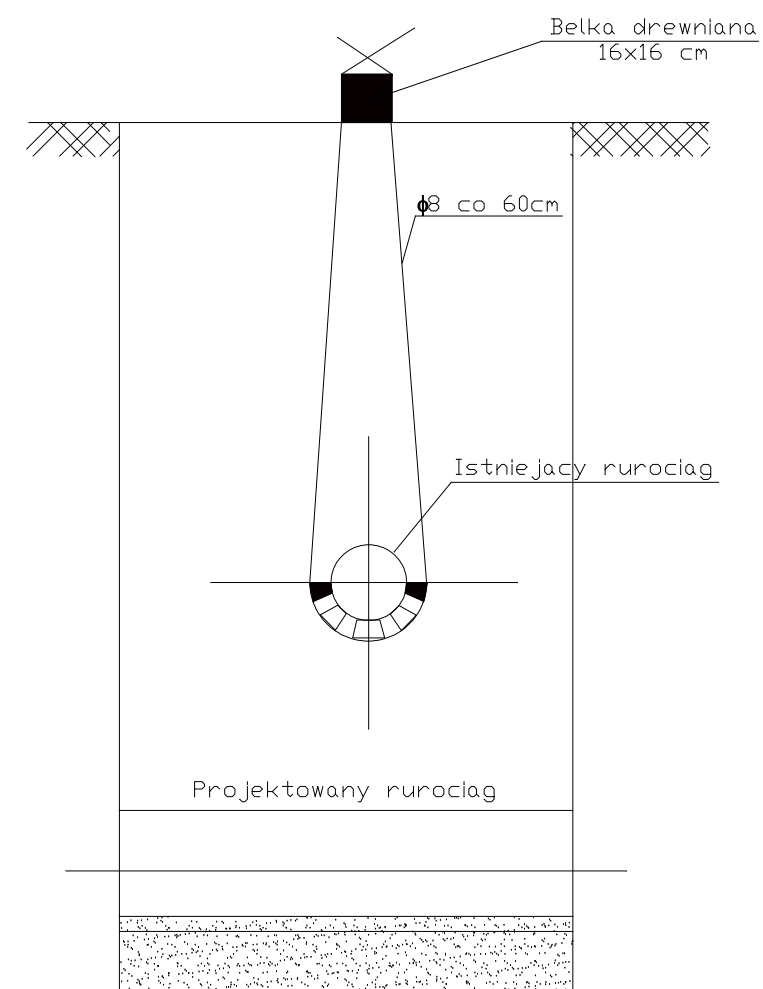

UWAGA:

Zasypkę wykopu do wysokości istniejącego rurociągu lub kabla należy wykonać gruntem sypkim (piaskiem) zageszczonym do 95% wskaźnika Proctora

Pracownia Projektowa, Grzegorz Możdżeń ul. Sienkiewicza 64, 28-500 Kazimierza Wielka		
Temat Budowa kanalizacji sanitarnej i sieci wodociągowej w miejscowości Odonów, gm. Kazimierza Wielka		Faza PB + PW
Tytuł rysunku Zabezpieczenie istniejącego uzbrojenia		Data 04.2012
Inwestor Gmina Kazimierza Wielka ul. T. Kościuszki 12, 28-500 Kazimierza Wielka		Skala schemat
Autor projektu inż. Grzegorz Możdżeń SWK/0099/POOS/05	Podpis	Nr rys. 9
Autor projektu mgr inż. Edward Kawa 184/98	Podpis	