

**MAPA ZASADNICZA**  
 skala 1:500  
 sekcje 412.434.161.2; 162.1 i 162.3.

Wojew. wielkopolskie  
 Powiat szamotulski  
 Gmina Kaźmierz

Wieś: **WIERZCHACZEWO**  
 - PÓLKO

Nr Dz. 1771/2005

KERG 742 - 15/2005  
 Wykonat: 14.06.2005

Wszelkie treści obiektów budowlanych podlegają wyczerpującej dokumentacji geodezyjnej (Ustawa z dnia 17.05.1989r. PRAWO GEODEZYJNE I KARTOGRAFICZNE Art.27 ust.2 pkt.2 DZ.U.Nr.30)

**DAL-GEO**  
 USŁUGI GEODEZYJNE  
 Michał Koput  
 GEODEZJA I KARTOGRAFIA  
 64-500 Szamotuły, Sportowa 15  
 tel. 061 29 25 208, fax 061 29 223 431

**STAROSTA SZAMOTULSKI**  
 POWIATOWY OŚRODEK DOKUMENTACJI  
 GEODEZYJNEJ I KARTOGRAFICZNEJ  
 W SZAMOTULACH


W obszarze oznaczonym linią cała mapa dokonano aktualizacji treści mapy zasadniczej. Dokumenty z pominięciem uzupełniającego przyjęto do zasobu powiatowego w dniu 14 czerwca 2005 i zaevidencjonowano pod nr 742 - 15/2005. Niniejsza mapa może służyć do celów projektowych. Projektowane obiekty budowlane wymagające pozwolenia na budowę podlegają wyczerpującej i inwestycyjnej powykonawczej przez jednostki uprawnione do wykonywania prac geodezyjnych.

Szamotuły dnia 14.06.2005r. [Podpis] [Pieczęć]

ENERGETYKA POZNAŃSKA ZAKŁAD OŚWIETLENIA DRÓGOWEGO Sp.z o.o. 60-479 Poznań, ul. Strzeszyńska 58	Kreślił Jarosław Magdalarz Projektował Jarosław Niedzielski
Objekt: Oświetlenie drogowe ul. Klanowej w miejscowości Pólko gm. Kaźmierz	
Temat: Plan realizacyjny oświetlenia	Inwestor: Urząd Gminy w Kaźmierzu ul. Szamotulska 20 64-530 Kaźmierz
Projekt techniczno-budowlany	Skala: 1:500   Data: 07.2005r.   Rys. I

[Podpis]  
 mgr inż. Jarosław Niedzielski  
 uprawnienia do wykonywania czynności w zakresie geodezji i kartografii  
 w zawodzie geodety i kartografa  
 w zawodzie geodety i kartografa

ST. POW. OWB  
 ZES  
 OŚWIETLENIE ULICZNE - LINIA KANALOWA I MONTAŻ OŚWIETLENIA  
 23/05  
 2005.09.09

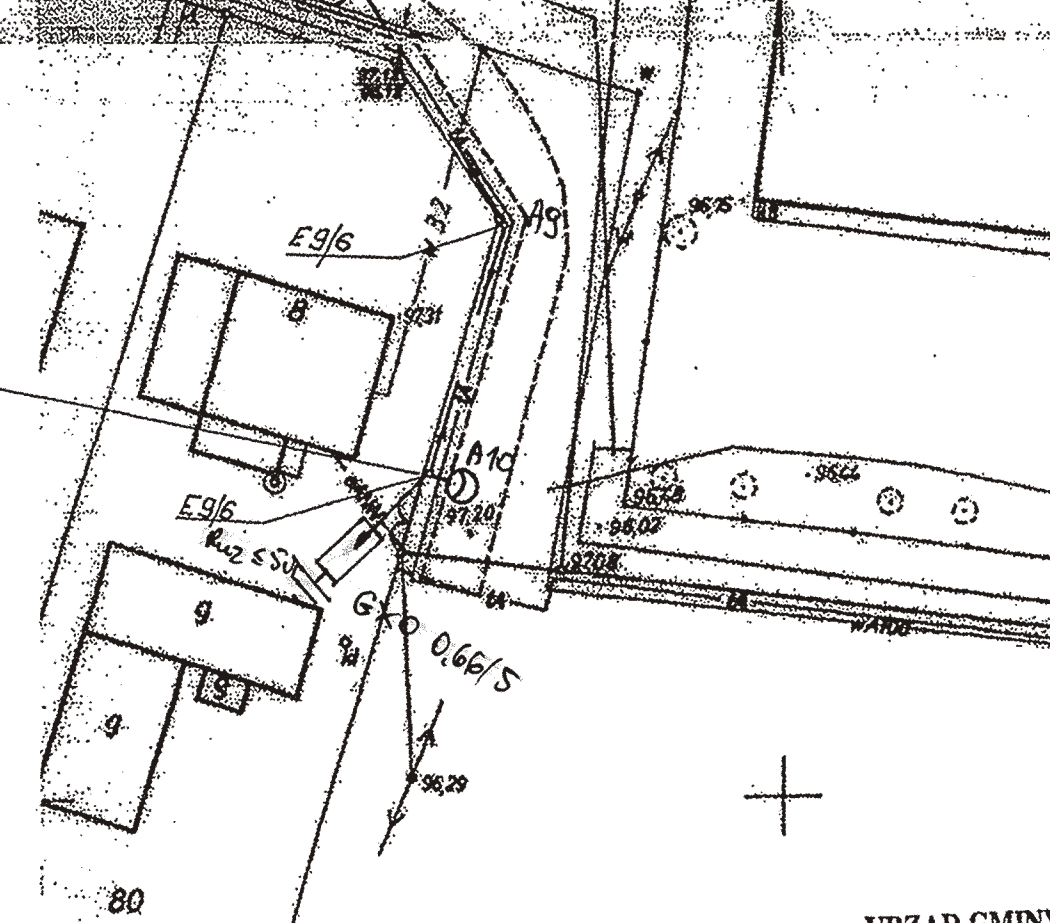

URZĄD GMINY - KAŹMIERZ  
 Nr spr. 11.4357-014/2005  
 Załącznik nr 2  
 Nr CP - 4/05  
 z dnia 27.07.05