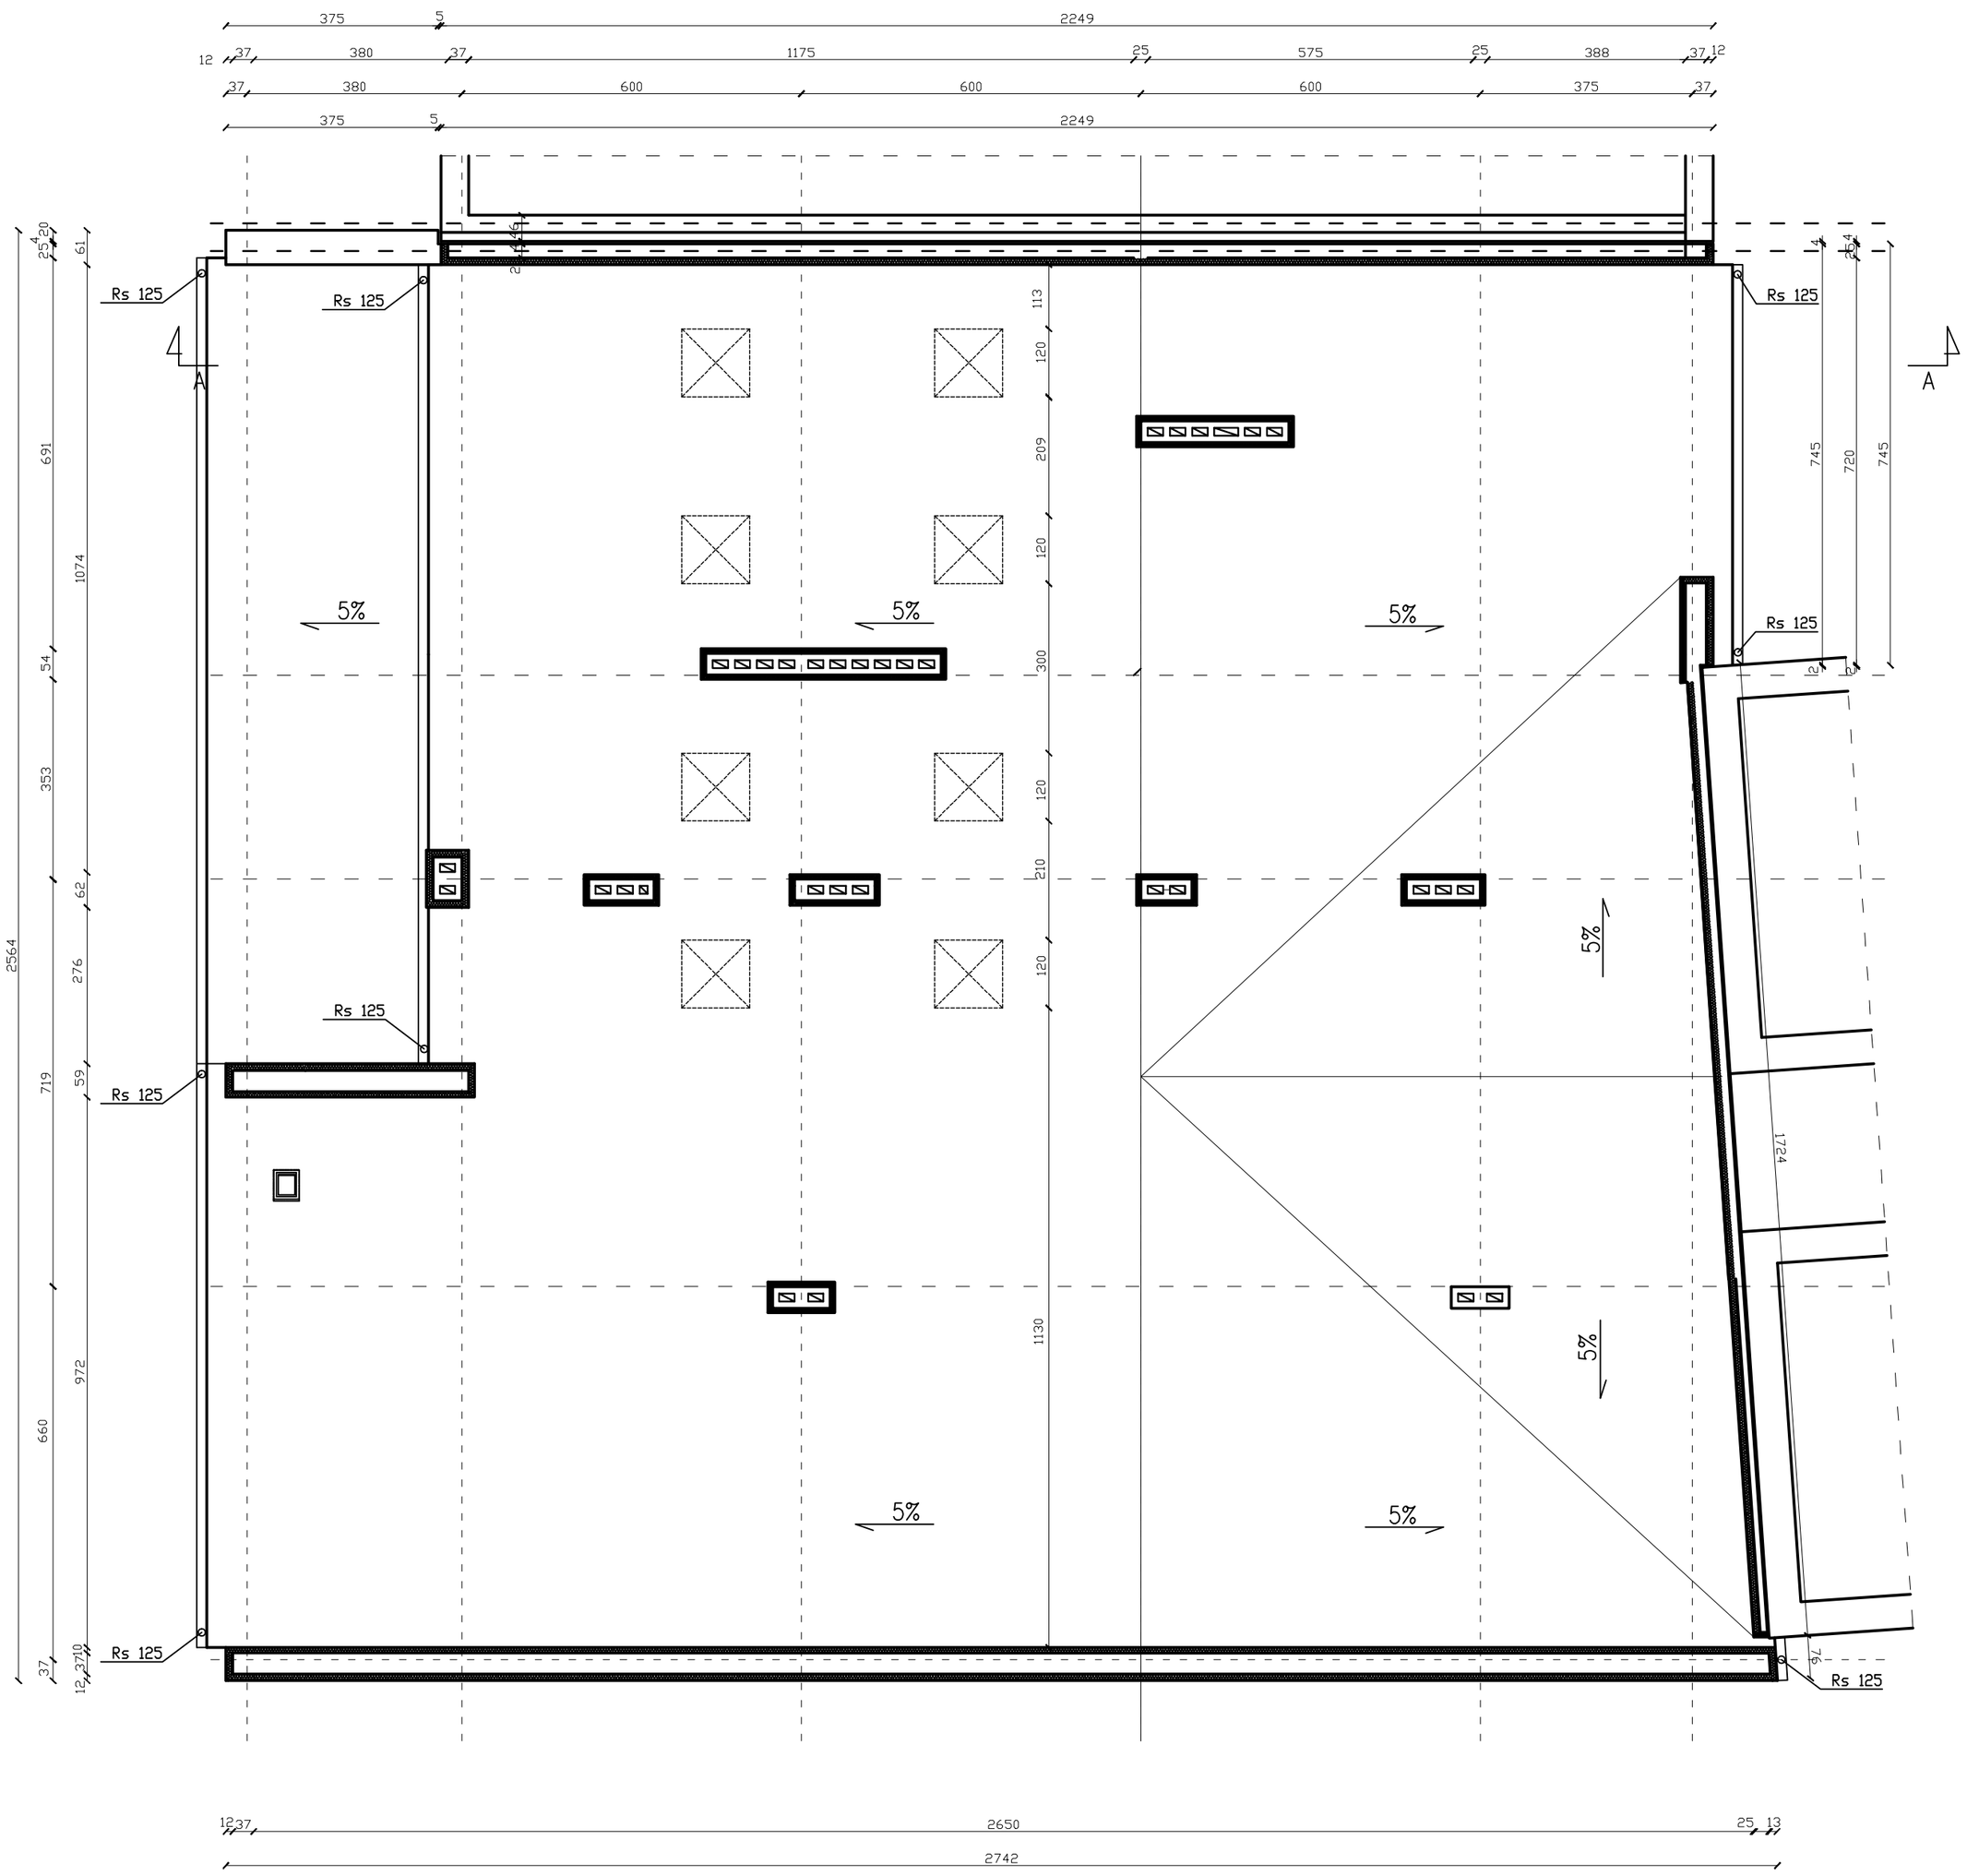

temat	PROJEKT BUDOWLANY ROZBUDOWY		A4
branża	ARCHITEKTURA		
obiekt	SZKOŁA PODSTAWOWA W KOŁBIELI		
adres budowy	ul. Szkolna 05-340 Kołbiel Dz. Nr ew. 282 w Kołbieli		
inwestor	Gmina kołbiel ul. Szkolna 1 05-340 Kołbiel		
projektował	mgr inż. arch. Krzysztof Izai	upr. bud. KK - 035/02	
projektował	mgr inż. arch. Zbigniew Trybulek	upr. bud. UAN - VIII/R3861/10/88	
rysunek	RZUT DACHU	SKALA 1:100	
		LISTOPAD 2009	