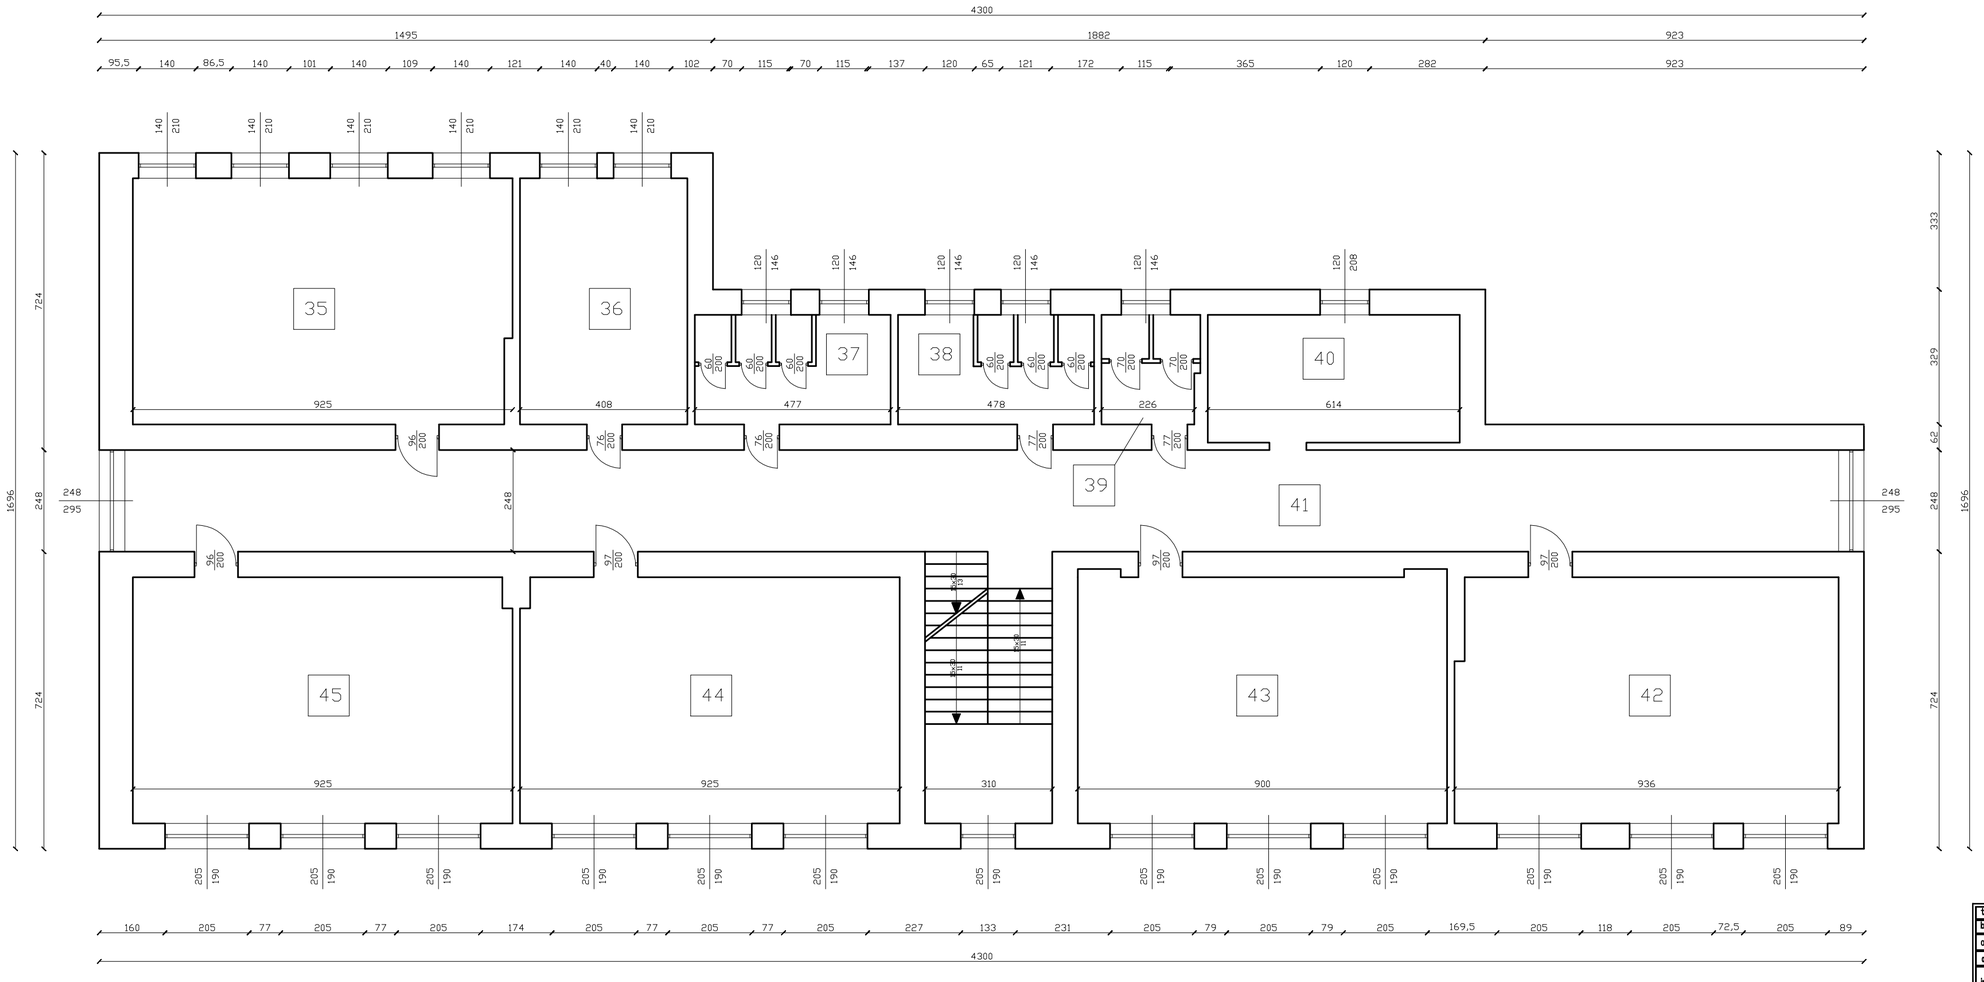

Lp.	Nazwa pomieszczenia	Powierzchnia	Nawierzchnia
35	Sala lekcyjna nr.1	55,08 m²	Panele podłogowe
36	Pokój	24,48 m²	Panele podłogowe
37	Wc	12,70 m²	Terakota
38	Wc	12,70 m²	Terakota
39	Wc	6,20 m²	Terakota
40	Pokój	19,09 m²	Wykładzina dywanowa
41	Korytarz	103,56 m²	Płytki lastryko
42	Sala lekcyjna nr.1	55,64 m²	Wykładzina PCV
43	Sala lekcyjna nr.1	54,42 m²	Wykładzina PCV
44	Sala lekcyjna nr.1	55,31 m²	Wykładzina PCV
45	Sala lekcyjna nr.1	55,31 m²	Wykładzina PCV

temat	PROJEKT BUDOWLANY ROZBUDOWY		I4
branża	INWENTARYZACJA		
obiekt	SZKOŁA PODSTAWOWA W KOŁBIELI		
adres budowy	ul. Szkolna 06-340 Kołbiel Dz. Nr ew. 282 w Kołbieli		
inwestor	Gmina Kołbiel ul. Szkolna 1 06-340 Kołbiel		
opracował	mgr inż. Marek Frelek	upr. bud. St-529/95	
rysunek	RZUT II PIĘTRA	SKALA 1:100	
		GRUDZIEŃ 2009	