


## PRZEKRÓJ NORMALNY


**0+124 - 0+283**

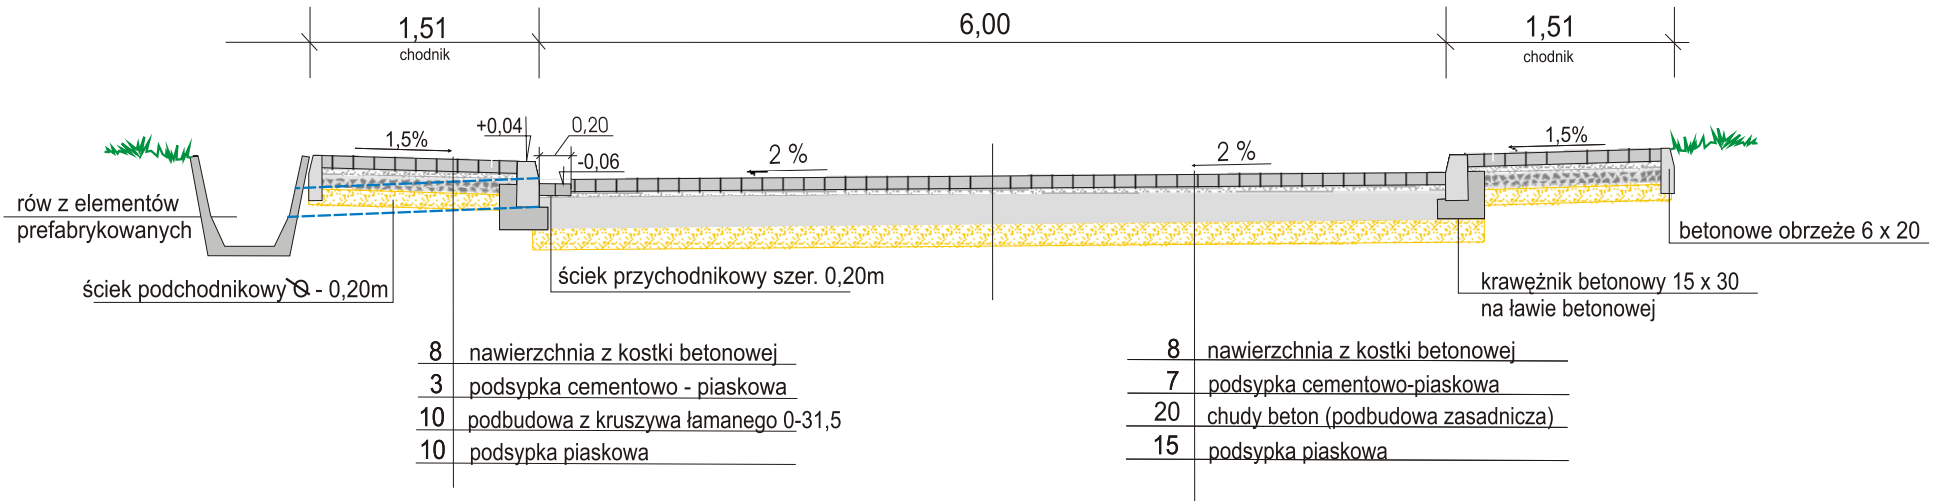

Obiekt: <b>Przebudowa ulicy Sienkiewicza w m. Koźbiel w km 0+000,00 - 0+283,00</b>		Stadium:	Nr rysunku:
		Skala: <b>1 : 50</b>	
	Nazwisko i uprawnienia:	Podpis:	Data:
Projektant:	Bogusław Godula GP.7342/20/86/94		
Opracował:	Danuta Kowaluk		
Nazwa rysunku:			
<b>PRZEKRÓJ NORMALNY</b>			

## PRZEKRÓJ NORMALNY

0+000 - 0+124

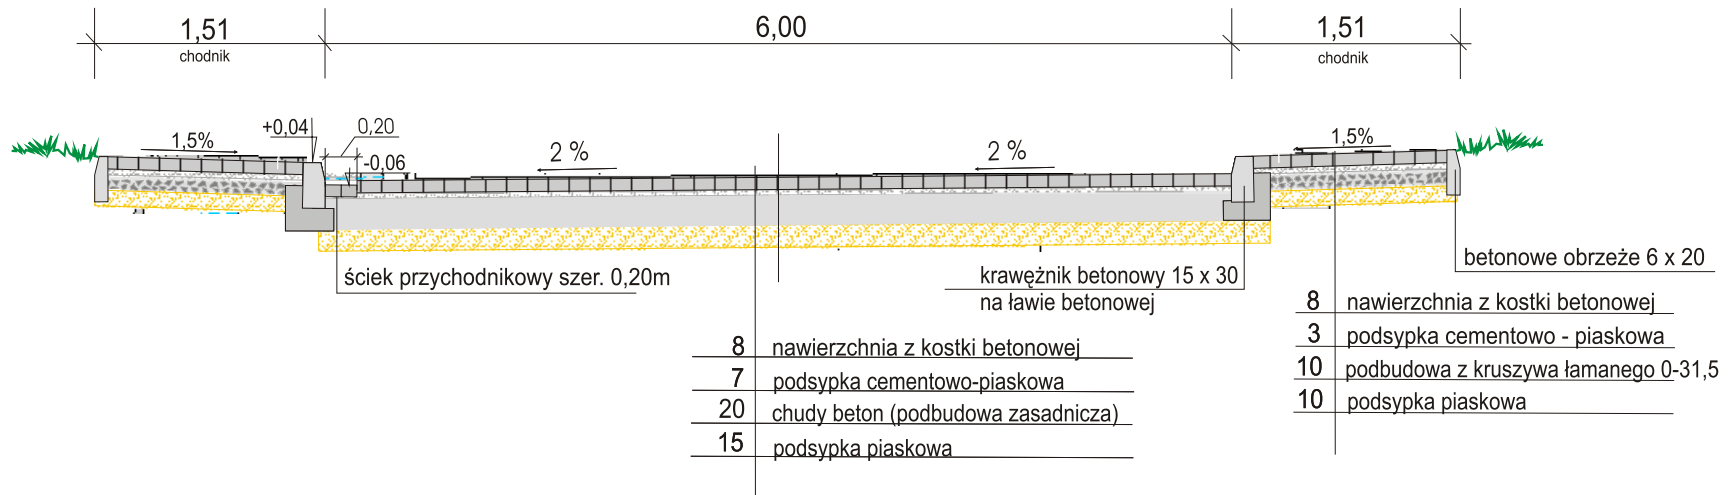

Obiekt:		Przebudowa ulicy Sienkiewicza w m. Koźbiel w km 0+000,00 - 0+283,00		Stadium:	Nr rysunku:
				Skala:	1 : 50
	Nazwisko i uprawnienia:	Podpis:	Data:	Nazwa rysunku:  <b>PRZEKRÓJ NORMALNY</b>	
Projektant:	Bogusław Goduła GP.7342/20/86/94				
Opracował:	Danuta Kowaluk				