


# PRZEKRÓJ NORMALNY

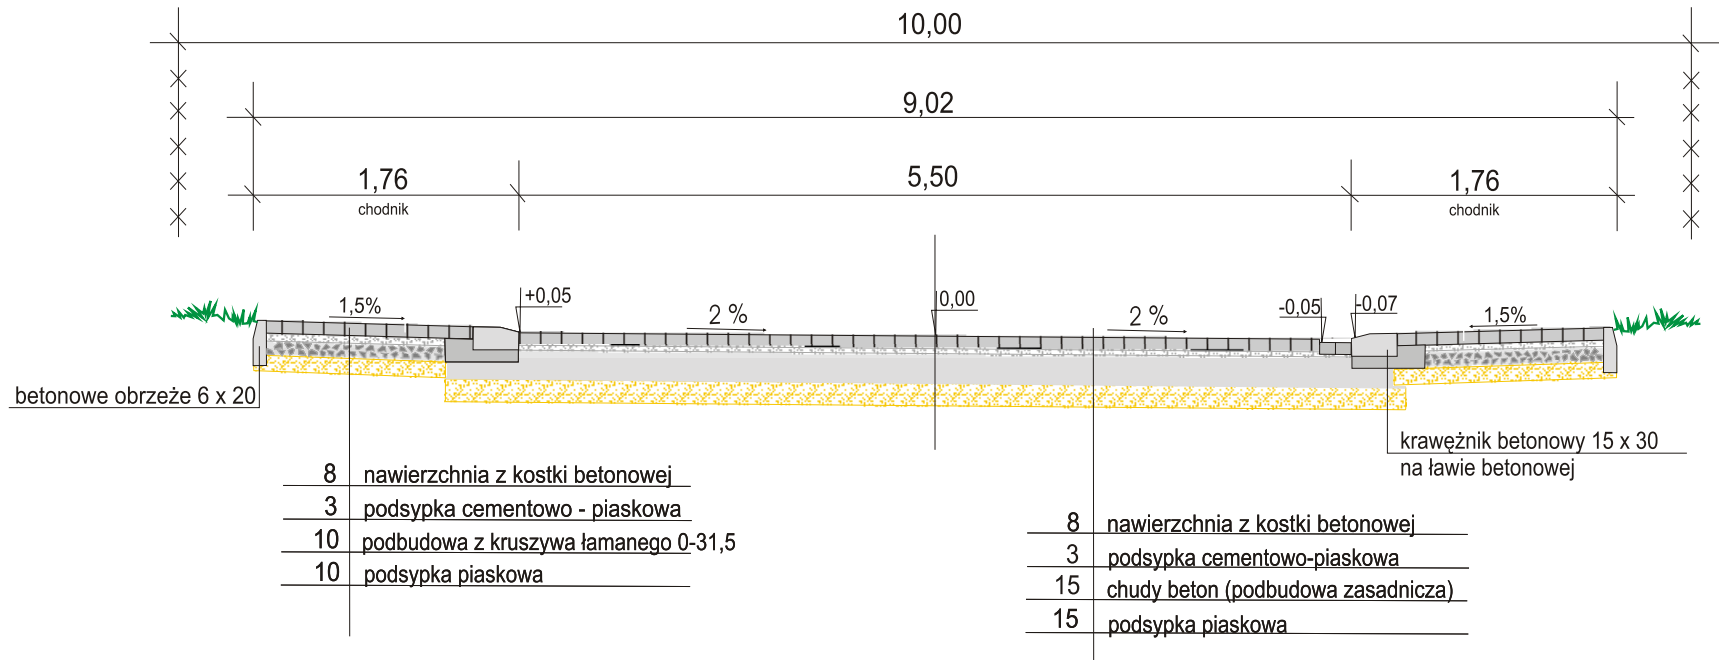

<b>Obiekt:</b> Przebudowa ulic w m. Koźbiel ul. Żwirowa 0+000 - 0+170 ul. 3-go Maja 0+000 - 0+170 ul. Spółdzielcza 0+000 - 0+170			<b>Stadium:</b>	<b>Nr rysunku:</b>
			<b>Skala:</b> 1 : 50	
	<b>Nazwisko i uprawnienia:</b>	<b>Podpis:</b>	<b>Data:</b>	<b>Nazwa rysunku:</b>  <b>PRZEKRÓJ NORMALNY</b>
<b>Projektant:</b>	Bogusław Goduła GP.7342/20/86/94			
<b>Opracował:</b>	Danuta Kowaluk			