


## PRZEKRÓJ NORMALNY


**Nr. 1 (na prostej)**  
**0+000 - 0+110**

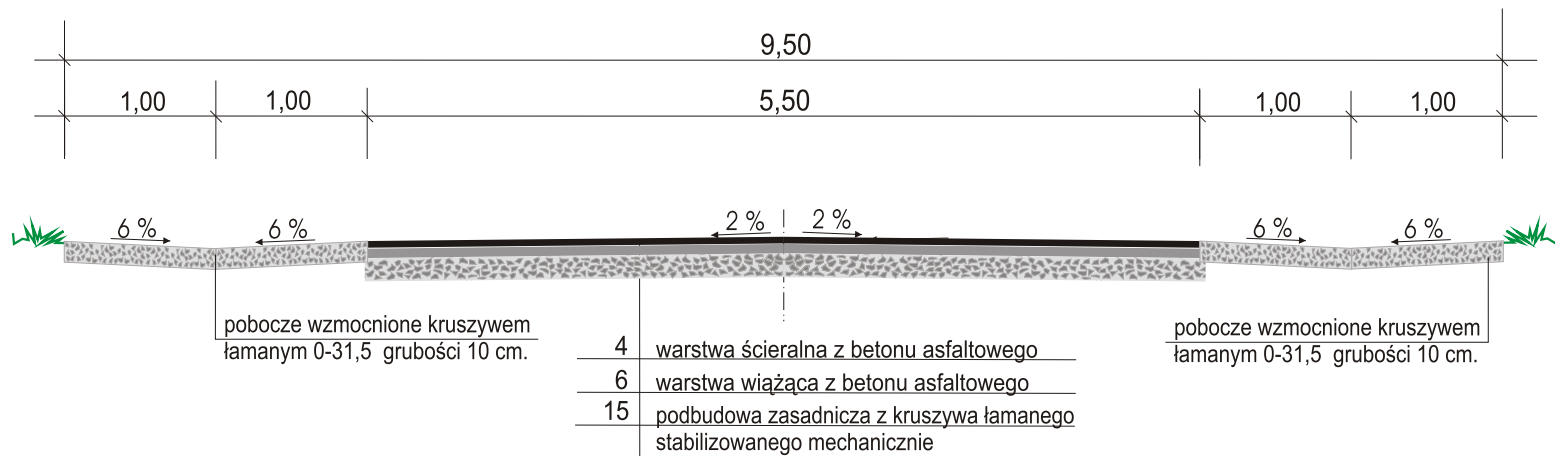

Obiekt: Przebudowa drogi gminnej nr 270402W Sufczyn - gr. gminy Piława 0+000 - 1+140 w gm. Kołbiel pow. Otwock			Stadium:	Nr rysunku:
			Skala: 1 : 50	
	Nazwisko i uprawnienia:	Podpis:	Data:	Nazwa rysunku:  <b>PRZEKRÓJ NORMALNY</b>
Projektant:	Bogusław Goduła GP.7342/20/86/94			
Opracował:	Hubert Goduła Romuald Kuliś			

## PRZEKRÓJ NORMALNY


**Nr. 2 (na prostej)**  
**0+110 - 0+293**

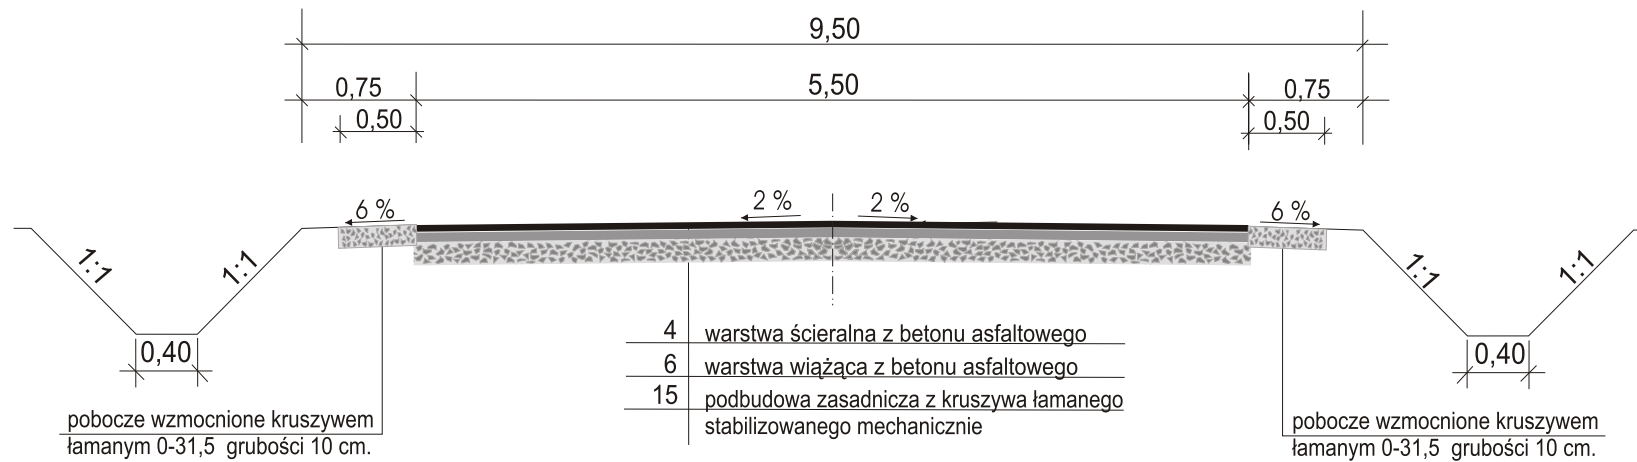

Obiekt: <b>Przebudowa drogi gminnej nr 270402W Sufczyn - gr. gminy Piława 0+000 - 1+140 w gm. Kołbiel pow. Otwock</b>			Stadium:	Nr rysunku:
			Skala: <b>1 : 50</b>	
	Nazwisko i uprawnienia:	Podpis:	Data:	Nazwa rysunku:  <b>PRZEKRÓJ NORMALNY</b>
Projektant:	Bogusław Goduła GP.7342/20/86/94			
Opracował:	Hubert Goduła Romuald Kuliś			

## PRZEKRÓJ NORMALNY


**Nr. 3 (na łuku)**  
**0+293 - 0+470**  
**1+048 - 1+140**

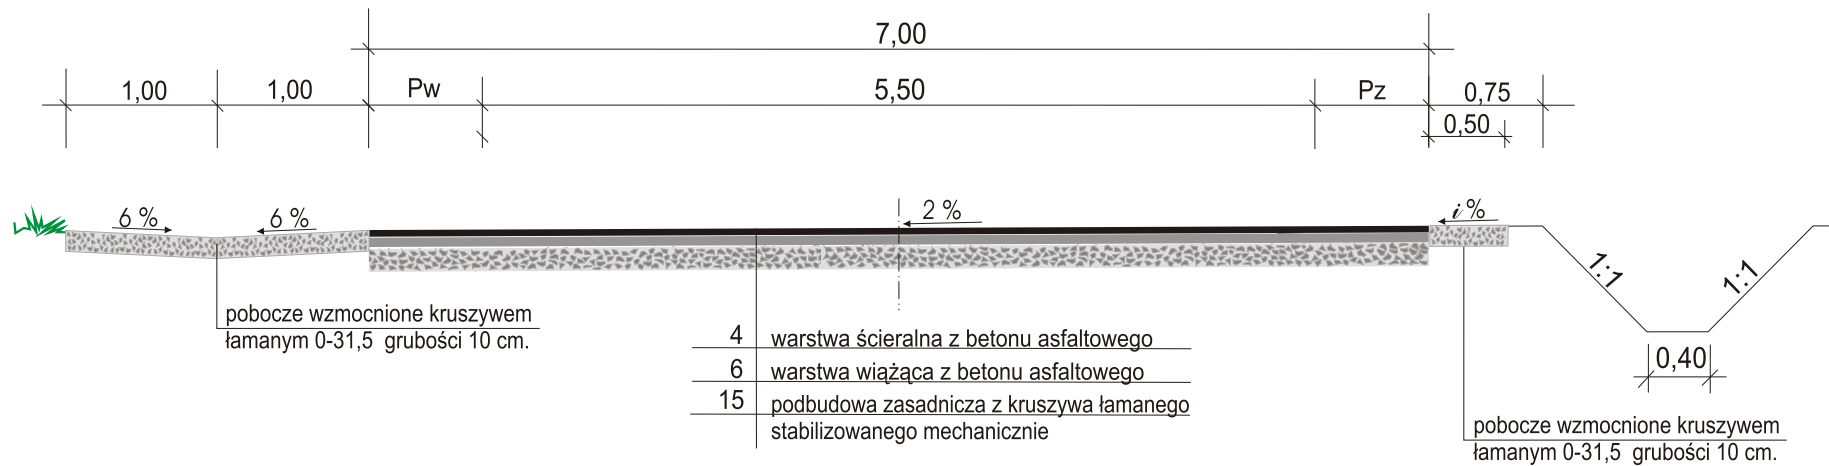

Obiekt: Przebudowa drogi gminnej nr 270402W Sufczyn - gr. gminy Piława 0+000 - 1+140 w gm. Koźbiel pow. Otwock			Stadium:	Nr rysunku:
			Skala: 1 : 50	
	Nazwisko i uprawnienia:	Podpis:	Data:	Nazwa rysunku:  <b>PRZEKRÓJ                  NORMALNY</b>
Projektant:	Bogusław Goduła GP.7342/20/86/94			
Opracował:	Hubert Goduła Romuald Kuliś			

## PRZEKRÓJ NORMALNY

**Nr. 4 (na prostej)**  
**0+470 - 1+048**

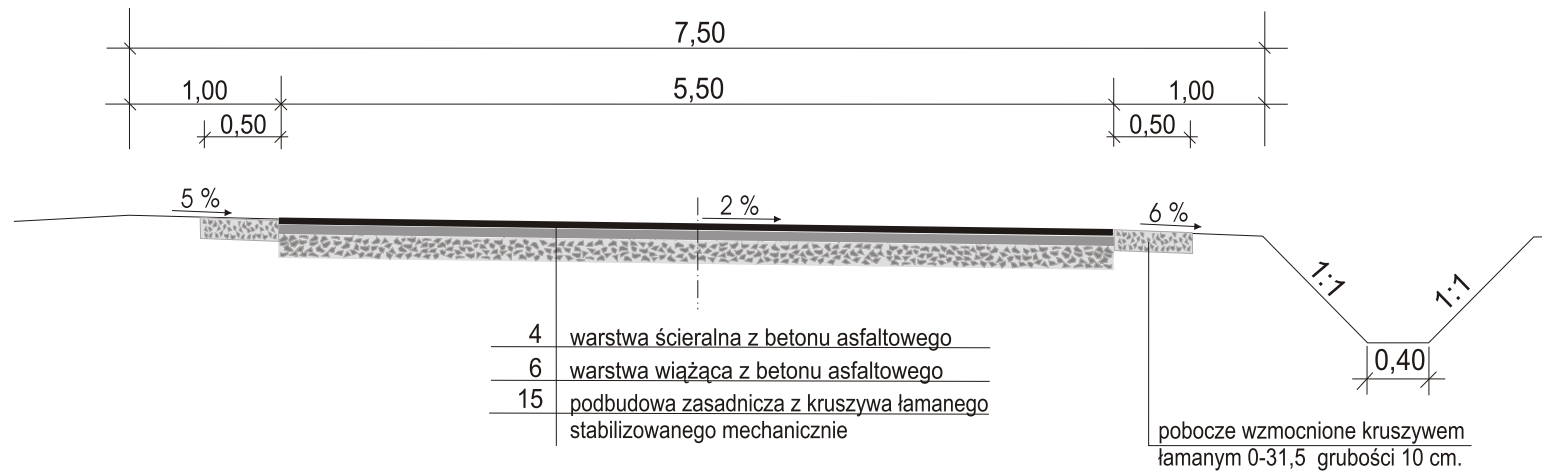

Obiekt: Przebudowa drogi gminnej nr 270402W Sufczyn - gr. gminy Pilawa 0+000 - 1+140 w gm. Kołbiel pow. Otwock			Stadium:	Nr rysunku:
			Skala: 1 : 50	
	Nazwisko i uprawnienia:	Podpis:	Data:	Nazwa rysunku:  <b>PRZEKRÓJ NORMALNY</b>
Projektant:	Bogusław Godula GP.7342/20/86/94			
Opracował:	Hubert Godula Romuald Kuliś			