




Obiekt: Przebudowa drogi gminnej nr 270402W Sufczyn - gr. gminy Pilawa 0+000 - 1+140 w gm. Kołbiel pow. Otwock				Stadium:	Nr rysunku:
				Skala: 1 : 100	
	Nazwisko i uprawnienia:	Podpis:	Data:	Nazwa rysunku:	
Projektant:	Bogusław Goduła GP.7342/20/86/94 Hubert Goduła Romuald Kuliś			PRZEKROJE POPRZECZNE	

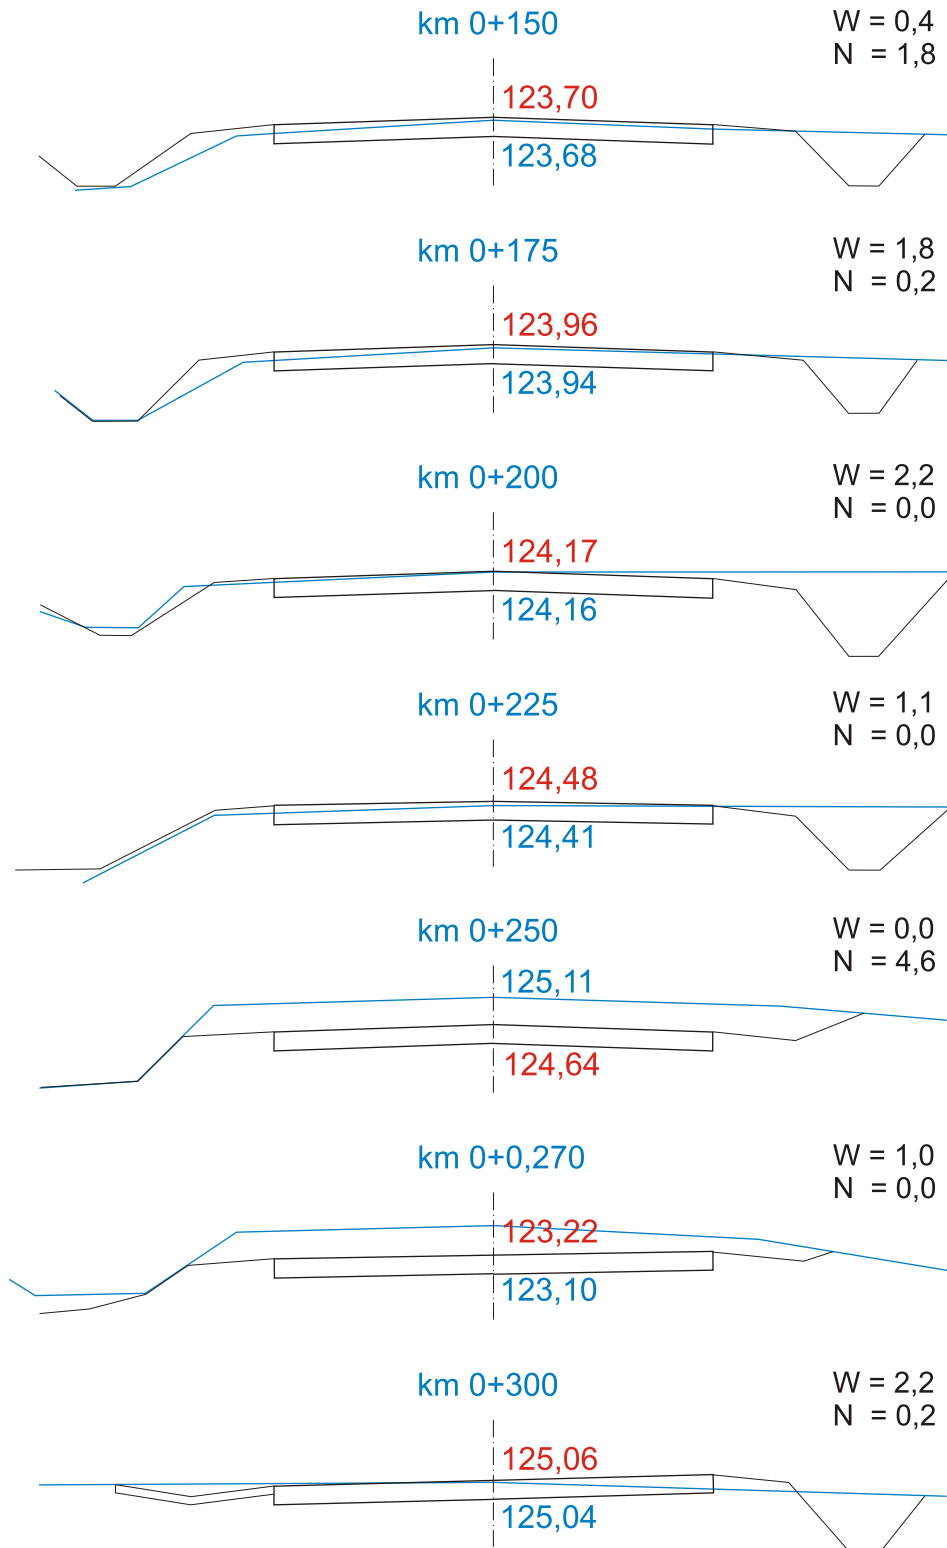


Obiekt: Przebudowa drogi gminnej nr 270402W Sufczyn - gr. gminy Pilawa 0+000 - 1+140 w gm. Kołbiel pow. Otwock			Stadium:	Nr rysunku:
			Skala:	1 : 100
Projektant:	Nazwisko i uprawnienia:	Podpis:	Data:	Nazwa rysunku:
	Bogusław Goduła GP.7342/20/86/94 Hubert Goduła Romuald Kuliś			PRZEKROJE POPZECZNE

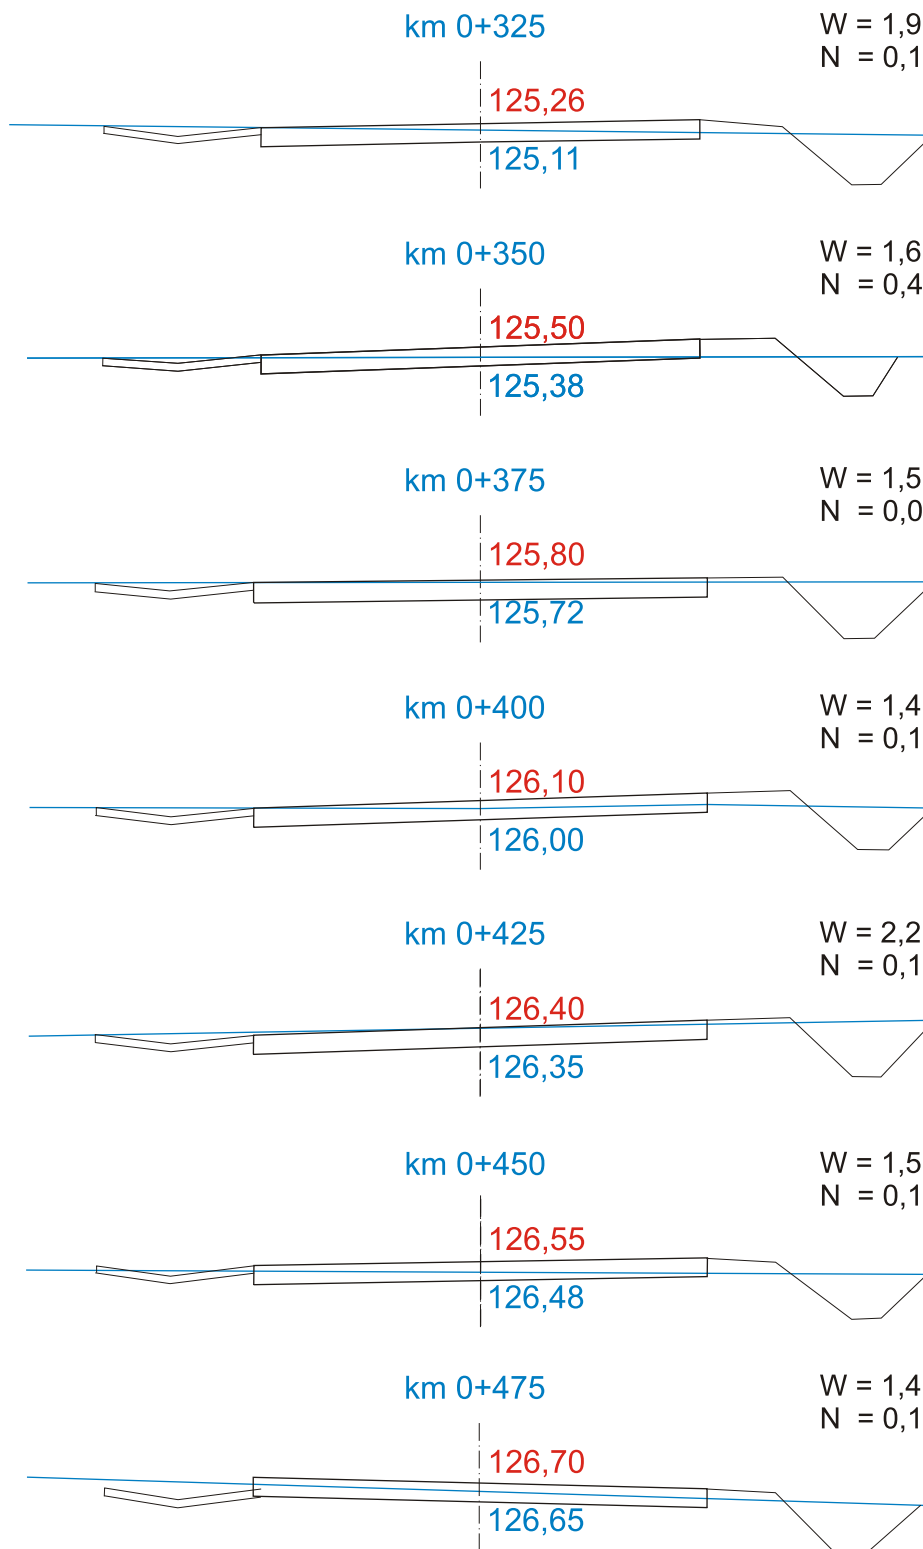


Obiekt: Przebudowa drogi gminnej nr 270402W Sufczyn - gr. gminy Pilawa 0+000 - 1+140 w gm. Kołbiel pow. Otwock				Stadium:	Nr rysunku:
				Skala: 1 : 100	
	Nazwisko i uprawnienia:	Podpis:	Data:	Nazwa rysunku:	
Projektant:	Bogusław Goduła GP.7342/20/86/94 Hubert Goduła Romuald Kuliś			PRZEKROJE POPRZECZNE	

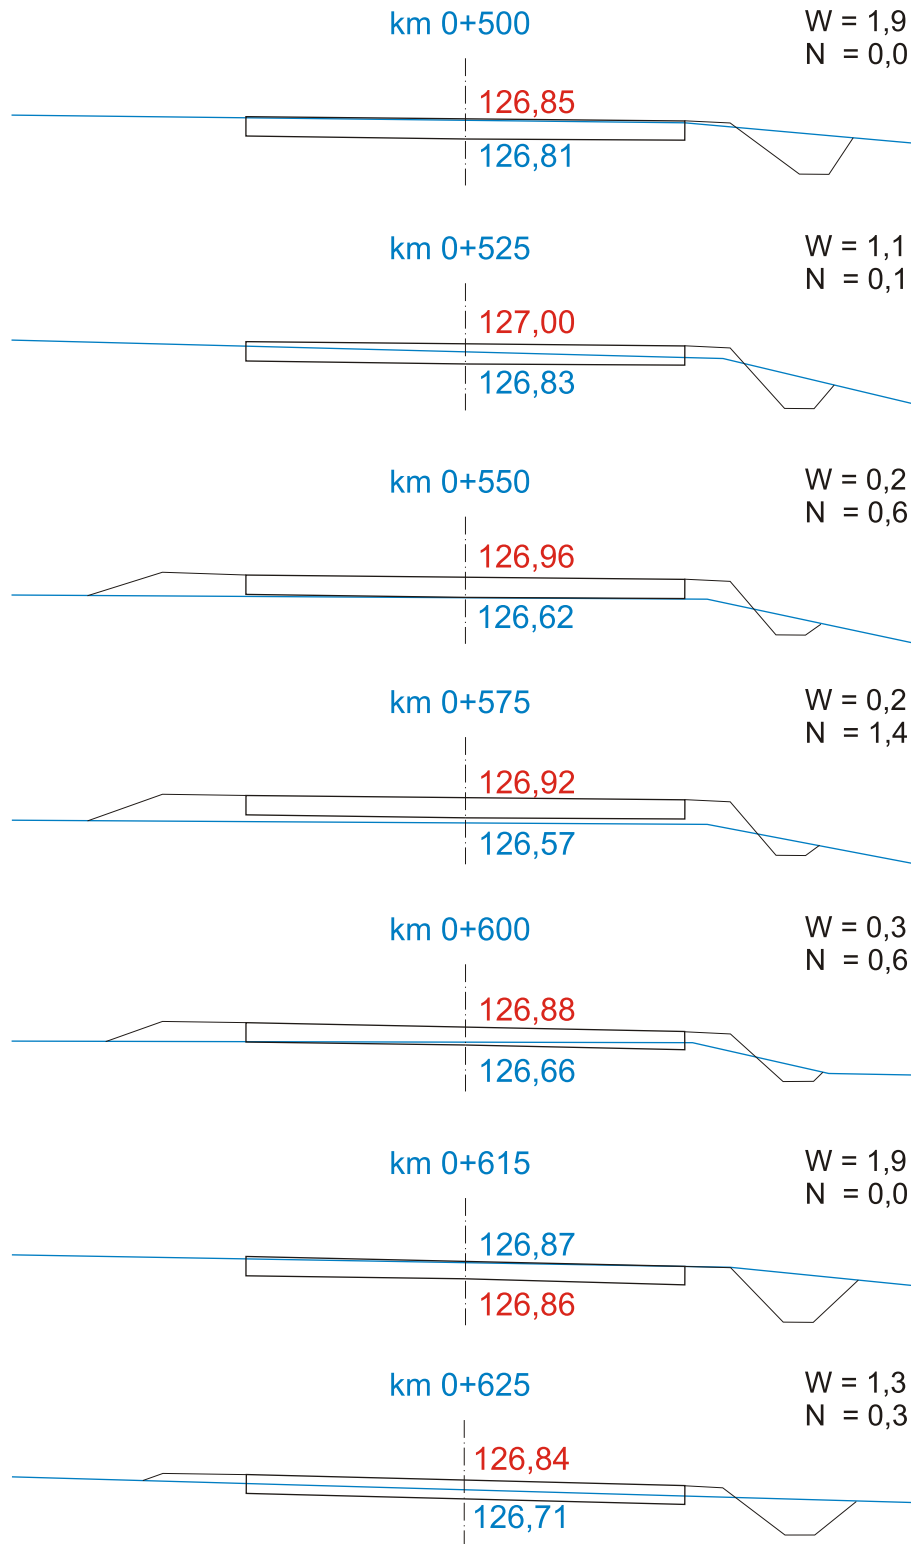


Obiekt: Przebudowa drogi gminnej nr 270402W Sufczyn - gr. gminy Pilawa 0+000 - 1+140 w gm. Kołbiel pow. Otwock			Stadium:	Nr rysunku:
			Skala: 1 : 100	
	Nazwisko i uprawnienia:	Podpis:	Data:	Nazwa rysunku: PRZEKROJE POPRZECZNE
Projektant:	Bogusław Goduła GP.7342/20/86/94 Hubert Goduła Romuald Kuliś			

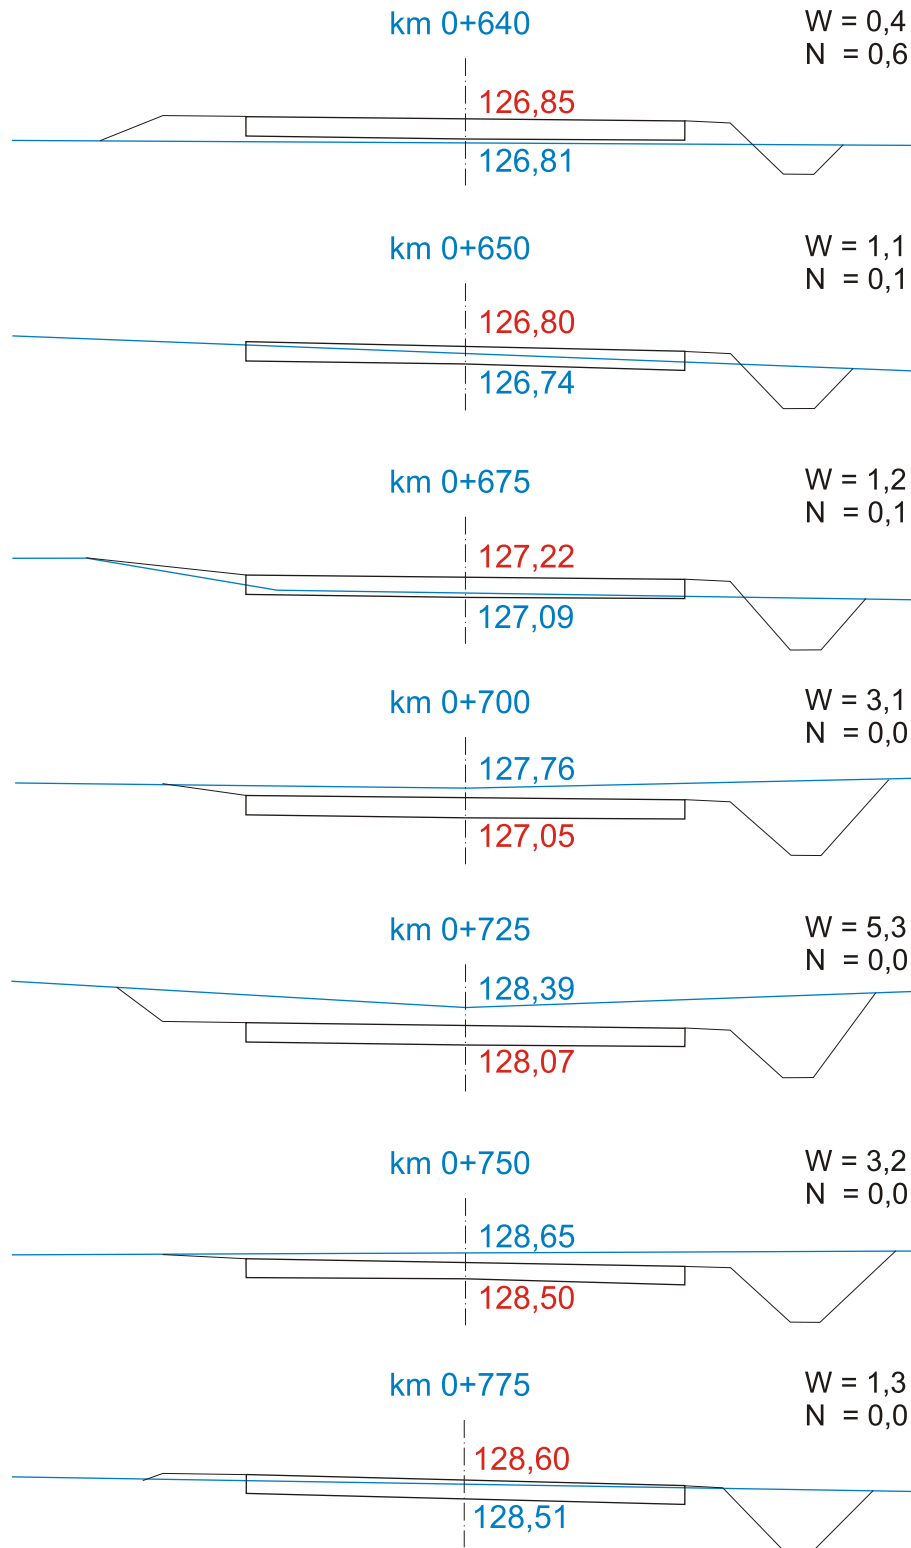

Obiekt: Przebudowa drogi gminnej nr 270402W Sufczyn - gr. gminy Pilawa 0+000 - 1+140 w gm. Kołbiel pow. Otwock				Stadium:	Nr rysunku:
				Skala: 1 : 100	
	Nazwisko i uprawnienia:	Podpis:	Data:	Nazwa rysunku:	
Projektant:	Bogusław Goduła GP.7342/20/86/94 Hubert Goduła Romuald Kuliś			PRZEKROJE POPRZECZNE	

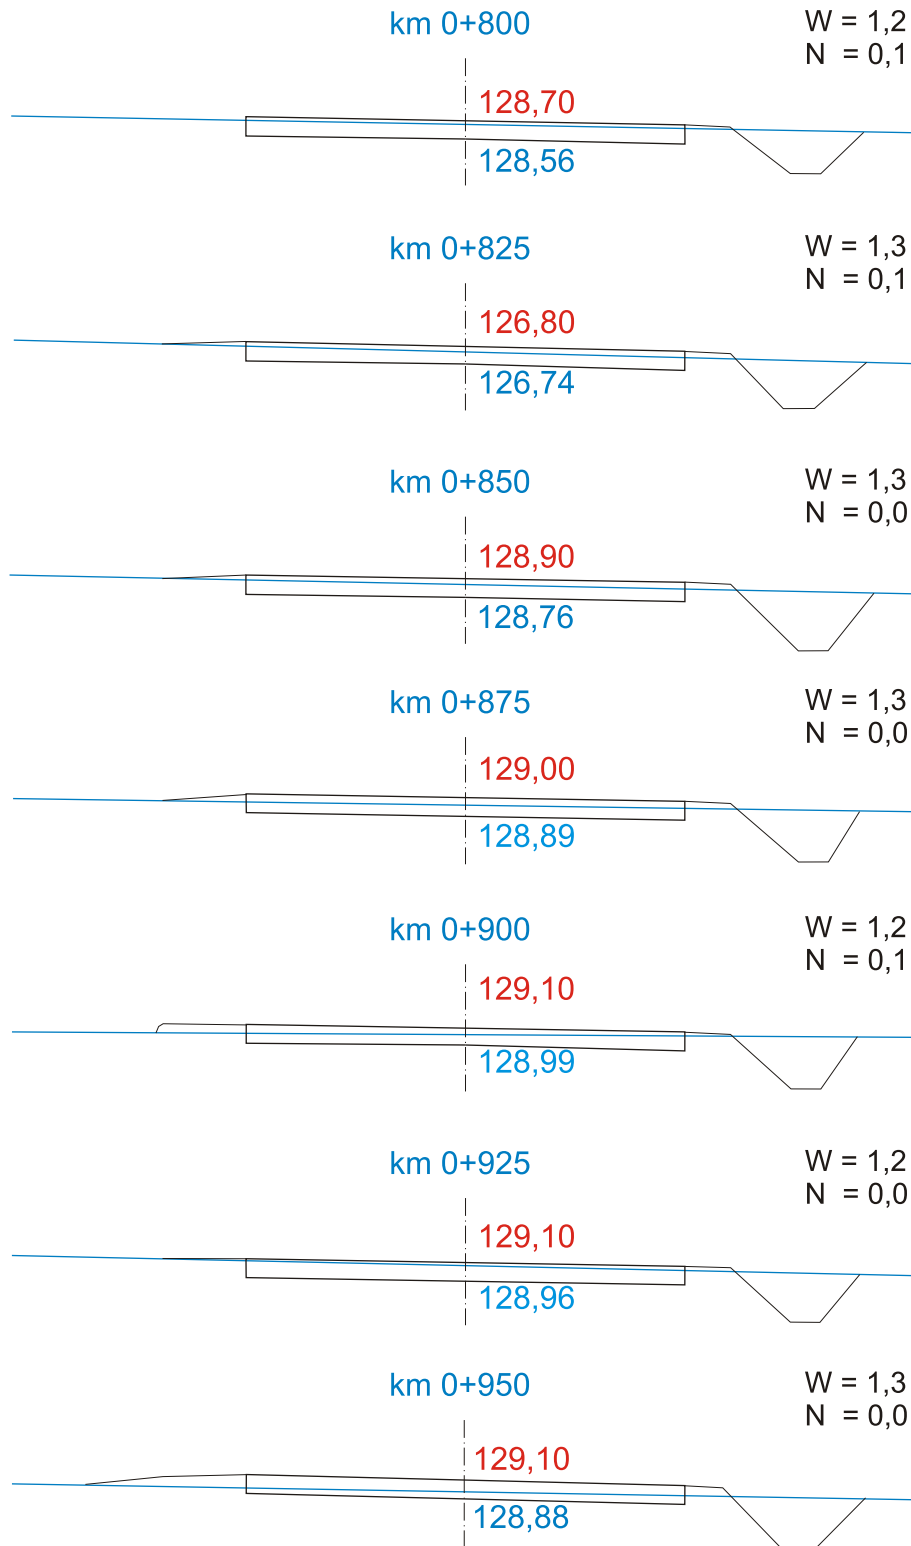


Obiekt: Przebudowa drogi gminnej nr 270402W Sufczyn - gr. gminy Pilawa 0+000 - 1+140 w gm. Kołbiel pow. Otwock				Stadium:	Nr rysunku:
				Skala: 1 : 100	
	Nazwisko i uprawnienia:	Podpis:	Data:	Nazwa rysunku:	
Projektant:	Bogusław Goduła GP.7342/20/86/94 Hubert Goduła Romuald Kuliś			PRZEKROJE POPRZECZNE	

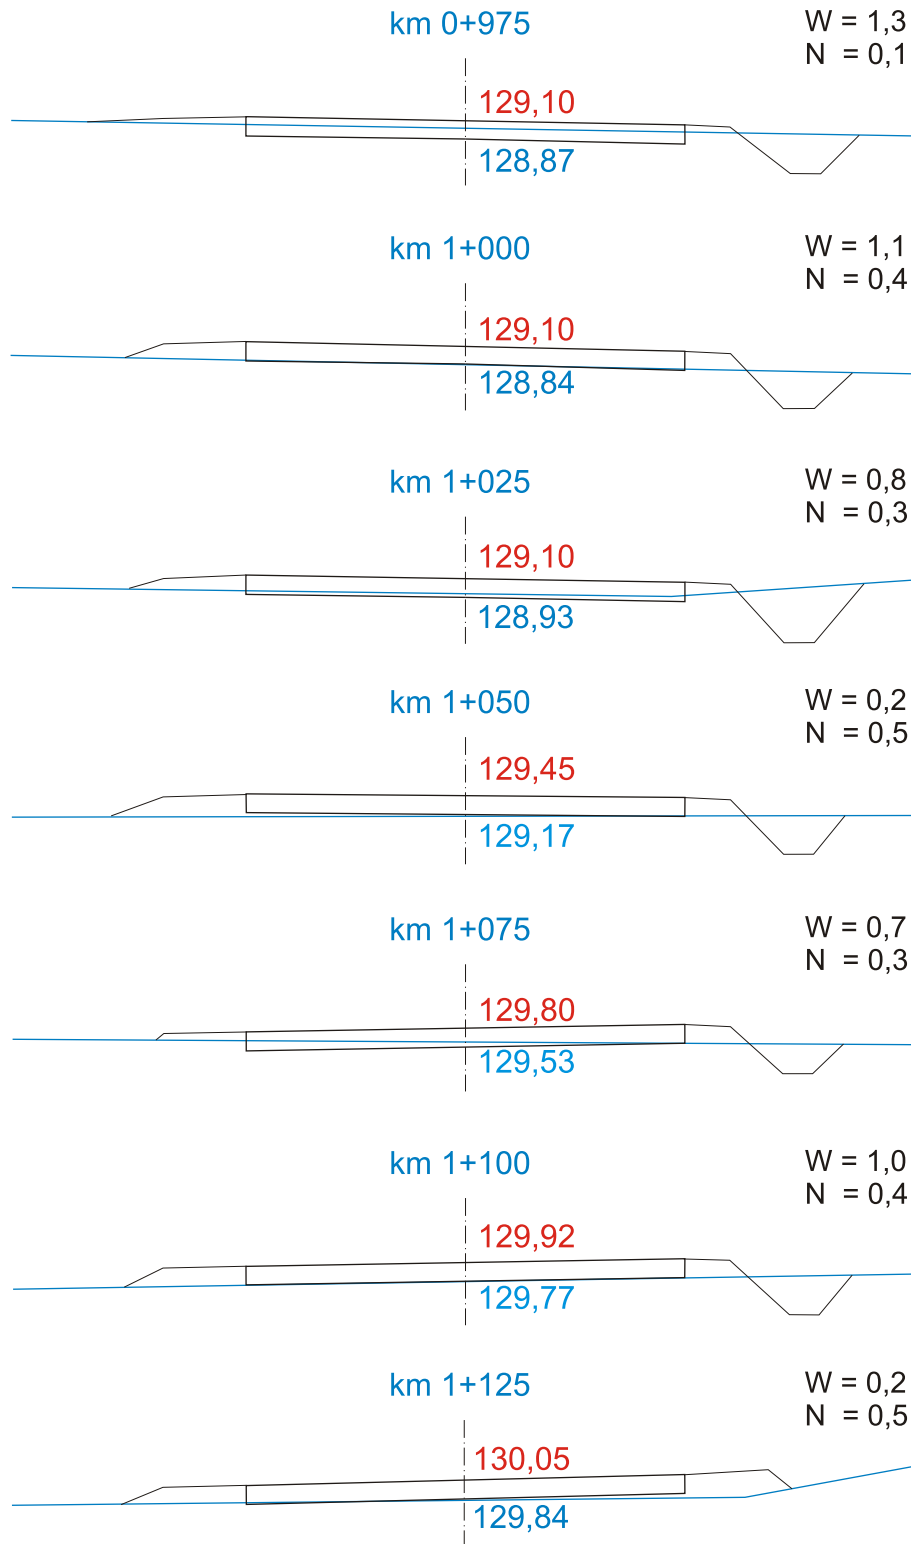

Obiekt: Przebudowa drogi gminnej nr 270402W Sufczyn - gr. gminy Pilawa 0+000 - 1+140 w gm. Kołbiel pow. Otwock			Stadium:	Nr rysunku:
			Skala: 1 : 100	
	Nazwisko i uprawnienia:	Podpis:	Data:	Nazwa rysunku: PRZEKROJE POPRZECZNE
Projektant:	Bogusław Goduła GP.7342/20/86/94 Hubert Goduła Romuald Kuliś			

km 1+140

W = 0,0
N = 0,7

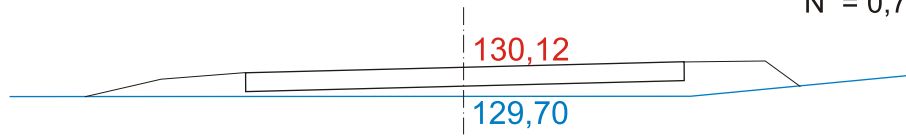

<i>Obiekt:</i> Przebudowa drogi gminnej nr 270402W Sufczyn - gr. gminy Pilawa 0+000 - 1+140 w gm. Kołbiel pow. Otwock			<i>Stadium:</i>	<i>Nr rysunku:</i>
			<i>Skala:</i> 1 : 100	
	<i>Nazwisko i uprawnienia:</i>	<i>Podpis:</i>	<i>Data:</i>	<i>Nazwa rysunku:</i> PRZEKROJE POPZECZNE
<i>Projektant:</i>	Bogusław Goduła GP.7342/20/86/94 Hubert Goduła Romuald Kuliś			