

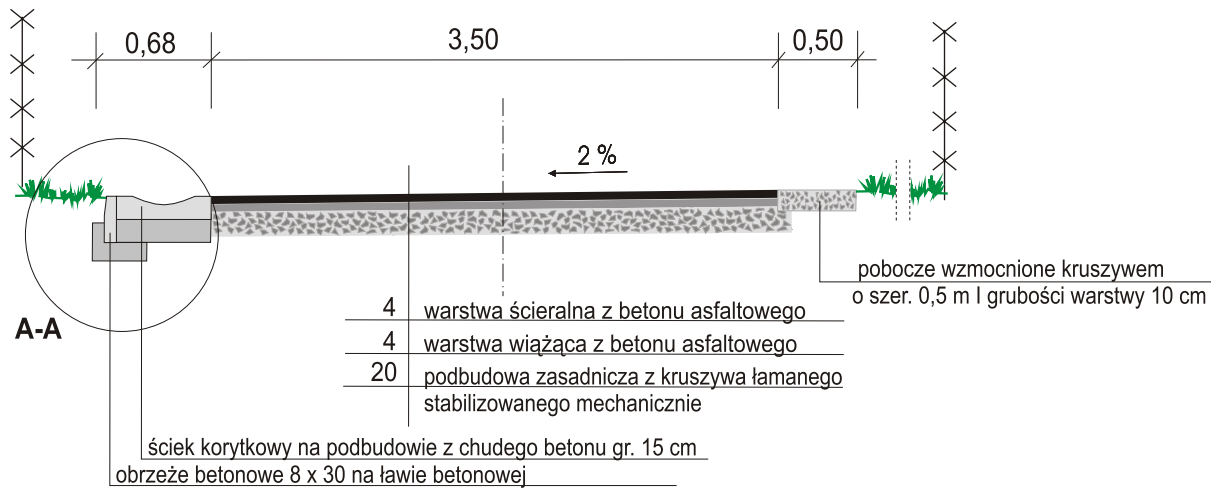


PRZEKRÓJ NORMALNY

Nr. 1
0+000 - 0+434

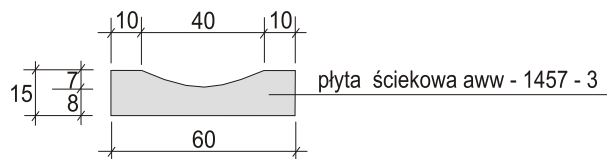


Szczegół A-A

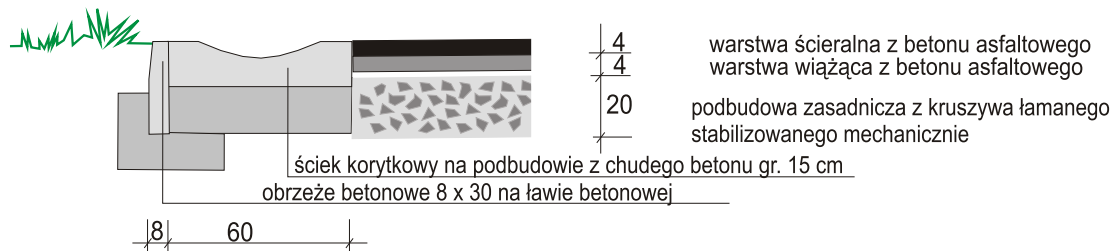

Objekt:		Przebudowa drogi gminnej ul. Piaskowa w m. Gadka gm. Kołbiel pow. Otwock		Stadium:	Nr rysunku:
Projektant:		Bogusław Godula GP.7342/20/86/94		Skala: 1 : 50	
Opracował:		Hubert Godula Romuald Kuliś		Nazwa rysunku: PRZEKRÓJ NORMALNY	
		Podpis:	Data:		

PRZEKRÓJ NORMALNY

Nr. 2
0+447 - 0+860

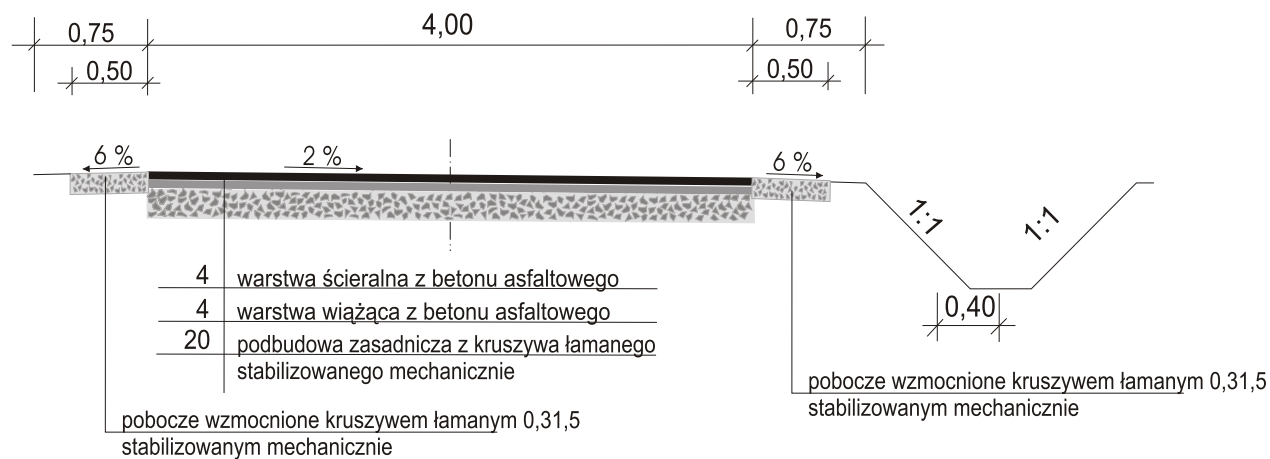

Obiekt: Przebudowa drogi gminnej ul. Piaskowa w m. Gadka gm. Koźbiel pow. Otwock			Stadium:	Nr rysunku:
			Skala:	1 : 50
Projektant:	Nazwisko i uprawnienia: Bogusław Goduła GP.7342/20/86/94	Podpis:	Data:	Nazwa rysunku: PRZEKRÓJ NORMALNY
Opracował:	Hubert Goduła Romuald Kuliś			