Obiekt:	Przebudowa ulicy Górnej w m. Kołbiel w km 0+000,00 - 0+198,50				Nr rysunku:
				Skala: 1: 100 / 1000	
	Nazwisko i uprawnienia:	Podpis:	Data:	Nazwa rysunku:	
Projektant:	Bogusław Godula GP.7342/20/86/94			PROFIL PODŁUŻNY	
Opracował:	Danuta Kowaluk				

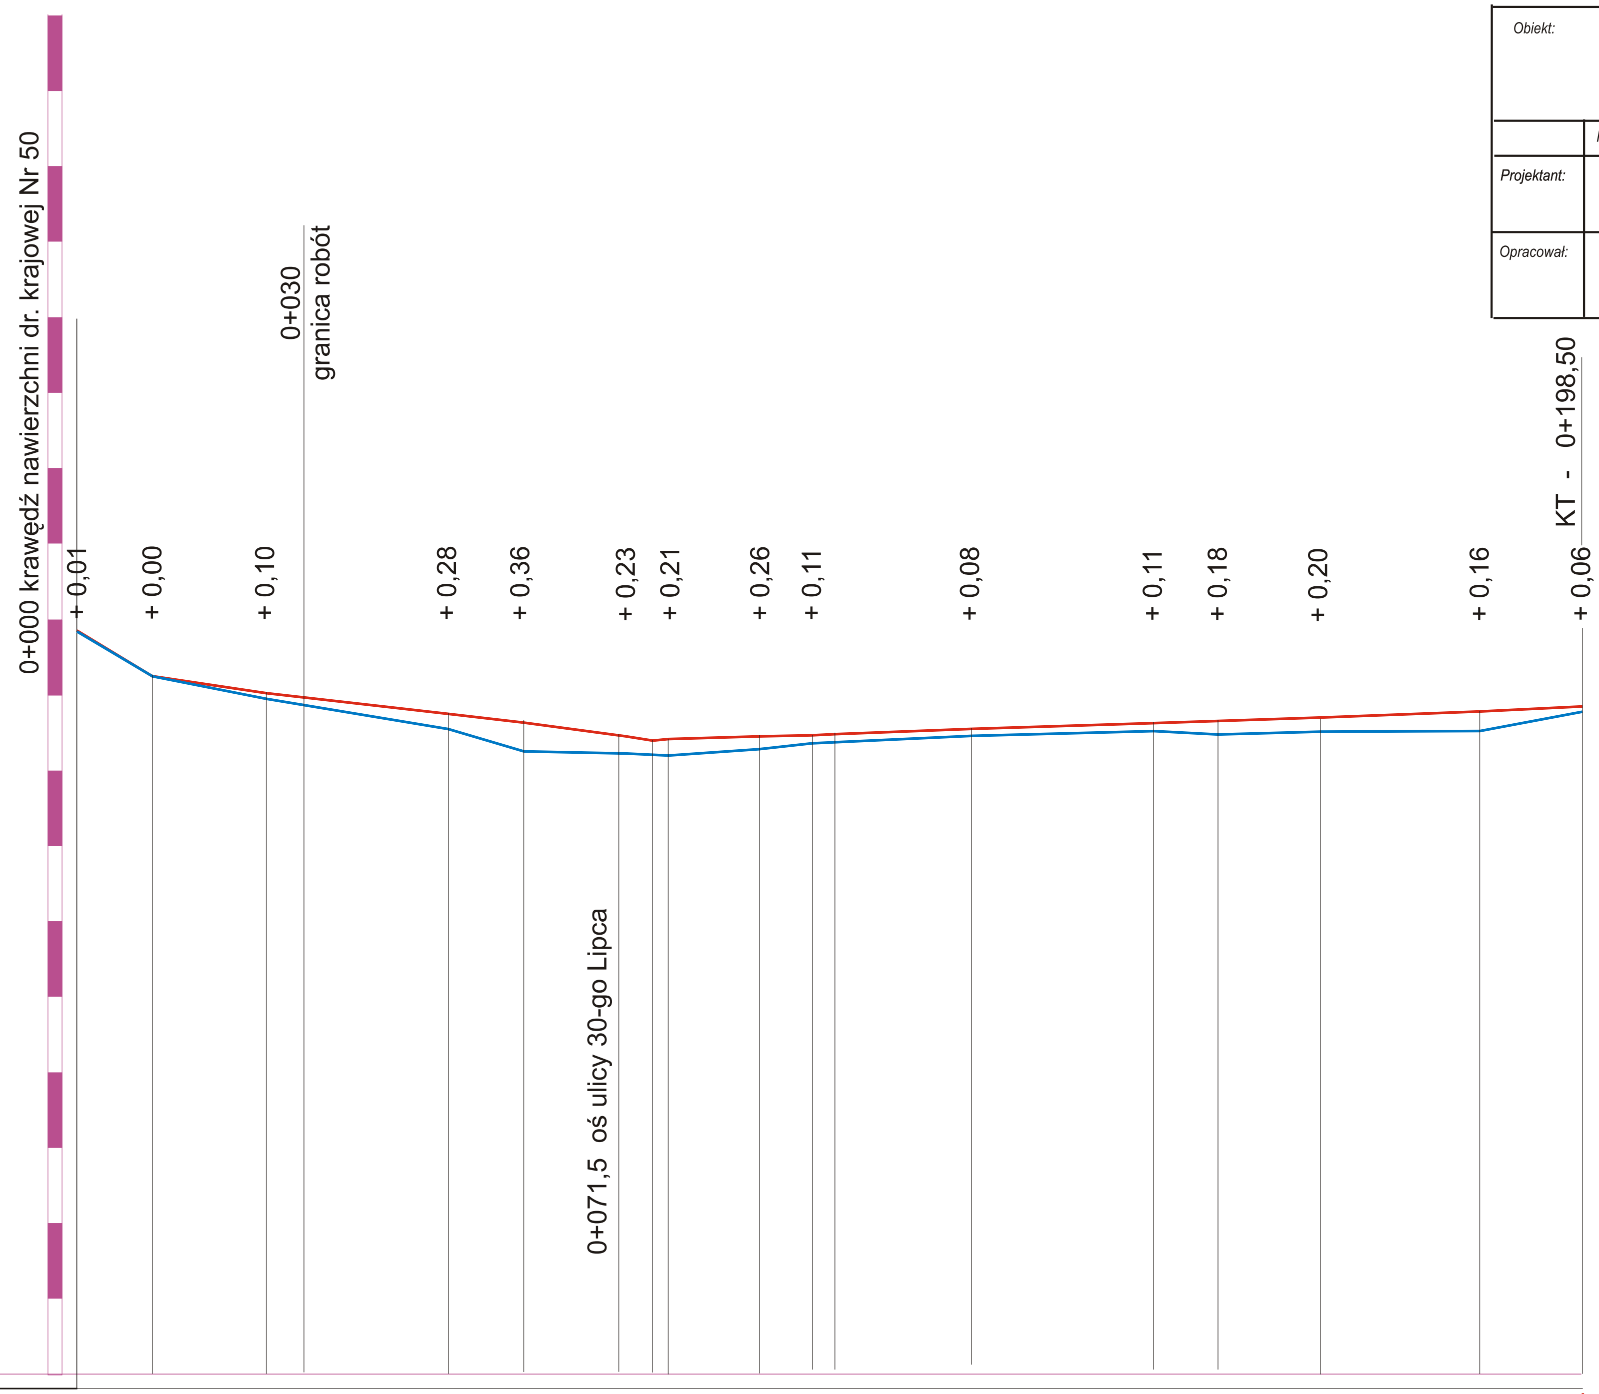

Legenda:

- rzędne projektowe
- rzędne istniejące

RZĘDNE PROJEKTOWANE	132,84	132,25	132,06	132,00	131,75	131,62	131,45	131,40	131,41	131,45	131,47	131,48	131,54	131,63	131,66	131,71	131,78	131,84
RZĘDNE ISTNIEJĄCE	132,83	132,25	131,96		131,57	131,26	131,22		131,20	133,29	131,36		131,46	131,52	131,48	131,51	131,62	131,78

SPADKI PODŁUŻNE: 0,059 / 10,0; 0,0129 / 66,00; 0,0036 / 122,5

PROSTE I ŁUKI POZIOME: L - 30,0; L - 168,5

ODLEGŁOŚCI: 10,00; 15,00; 5,00; 19,00; 10,00; 12,50; 4,50; 14,00; 7,00; 3,00; 18,00; 24,00; 8,50; 13,50; 21,00; 13,50

PIKIETAŻ: 0; 1; 2