PRZEKRÓJ NORMALNY

0+030,00 - 0+198,50

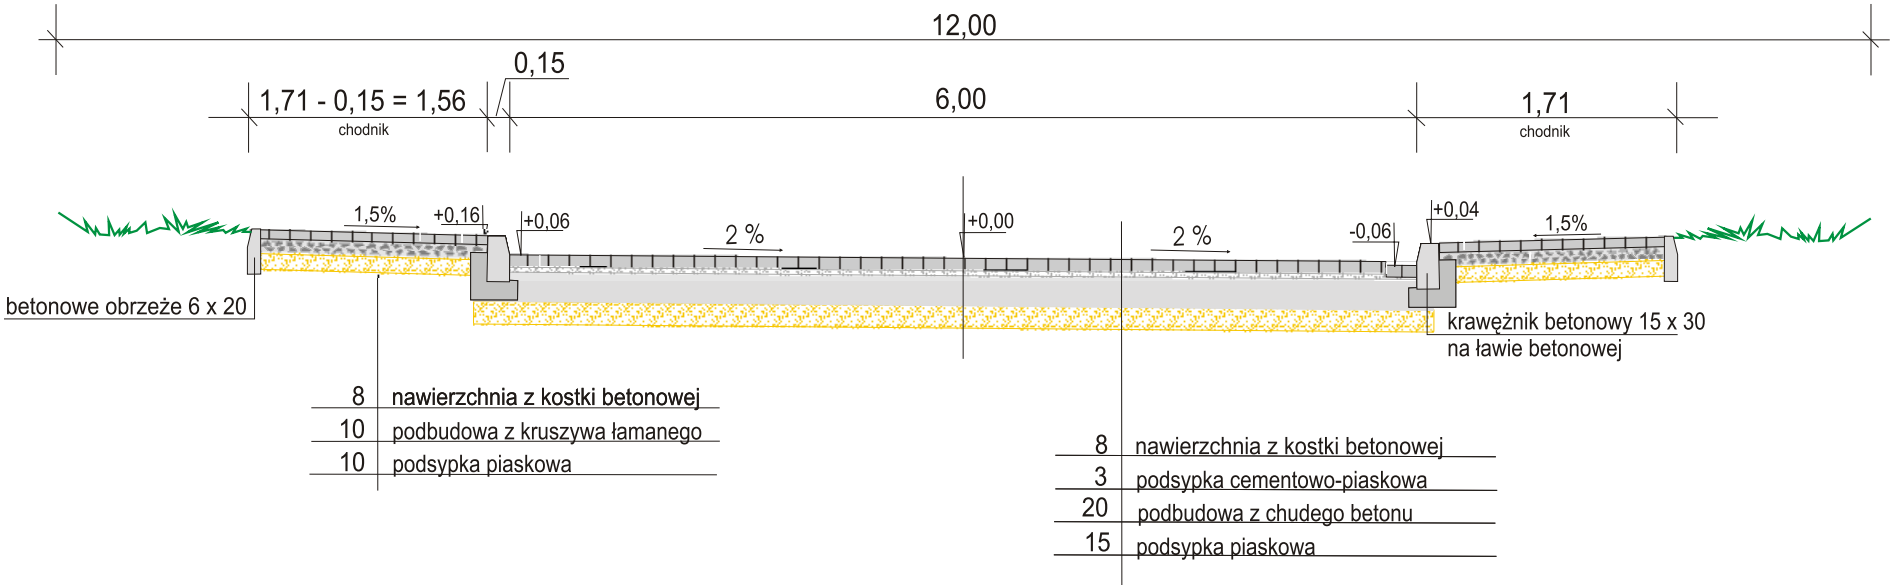

Obiekt:	Przebudowa ulicy Górnej w m. Kołbiel w km 0+000,00 - 0+198,50			Stadium:	Nr rysunku:
				Skala: 1 : 50	
	Nazwisko i uprawnienia:	Podpis:	Data:	Nazwa rysunku:	
Projektant:	Bogusław Godula GP.7342/20/86/94			PRZEKRÓJ NORMALNY	
Opracował:	Danuta Kowaluk				