



PRZEKRÓJ NORMALNY

0+000 - 0+072

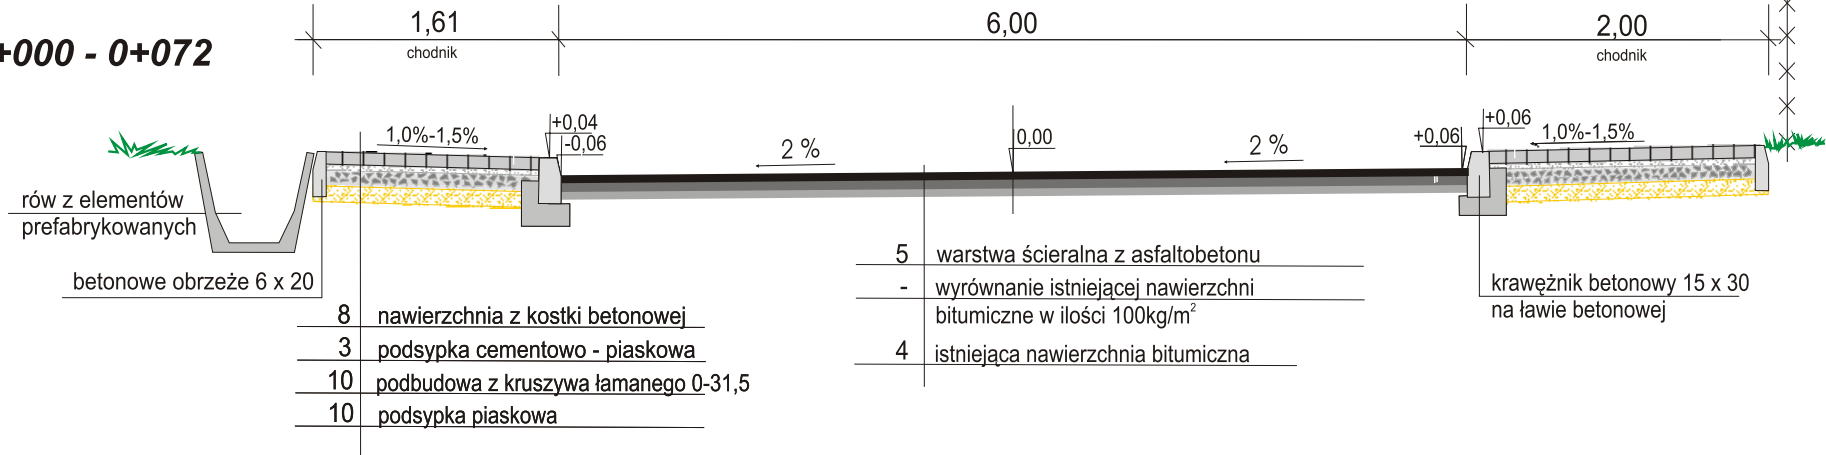

0+078 - 0+260

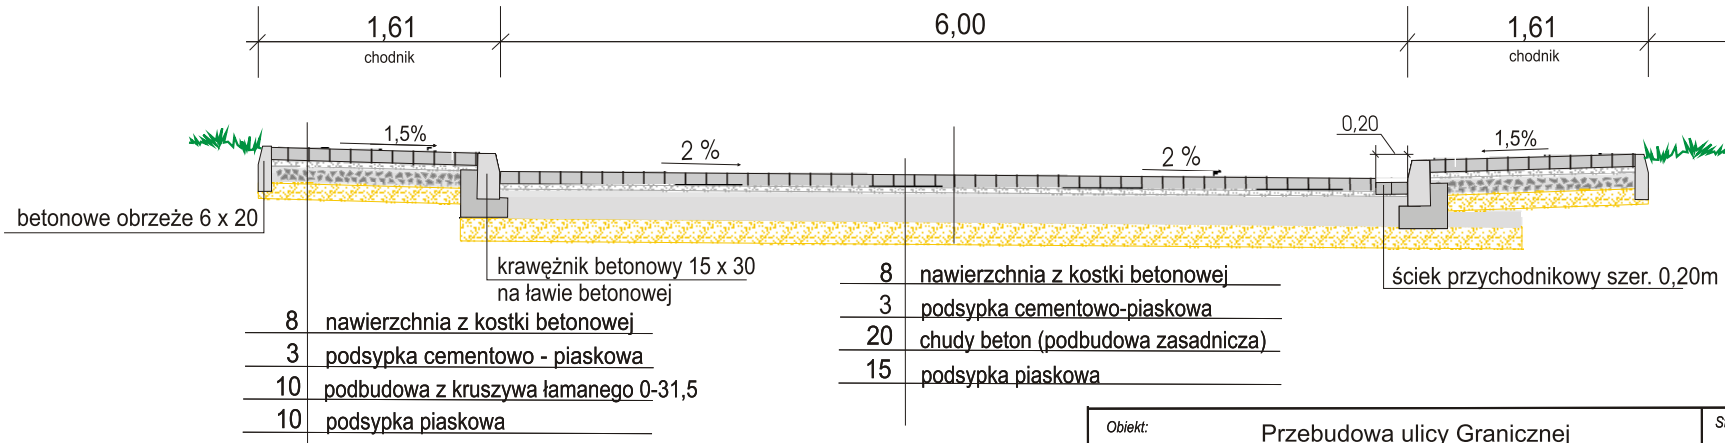

| | | | | | |
|-------------|-------------------------------------|---|-------|--|-------------|
| Objekt: | | Przebudowa ulicy Granicznej w m. Koźbiel w km 0+000,00 - 0+260,00 | | Stadium: | Nr rysunku: |
| | | | | Skala: | 1 : 50 |
| Projektant: | Nazwisko i uprawnienia: | Podpis: | Data: | Nazwa rysunku: PRZEKRÓJ NORMALNY | |
| Opracował: | Bogusław Godula GP.7342/20/86/94 | | | | |
| | Danuta Kowaluk | | | | |