



STELAŻ PODKONSTRUKCJI STALOWEJ OCYNKOWANEJ  
MOCOWANY DO ŚCIANY KOTWAMI HILTI

**PRZEKRÓJ 2-2**  
skala 1:10

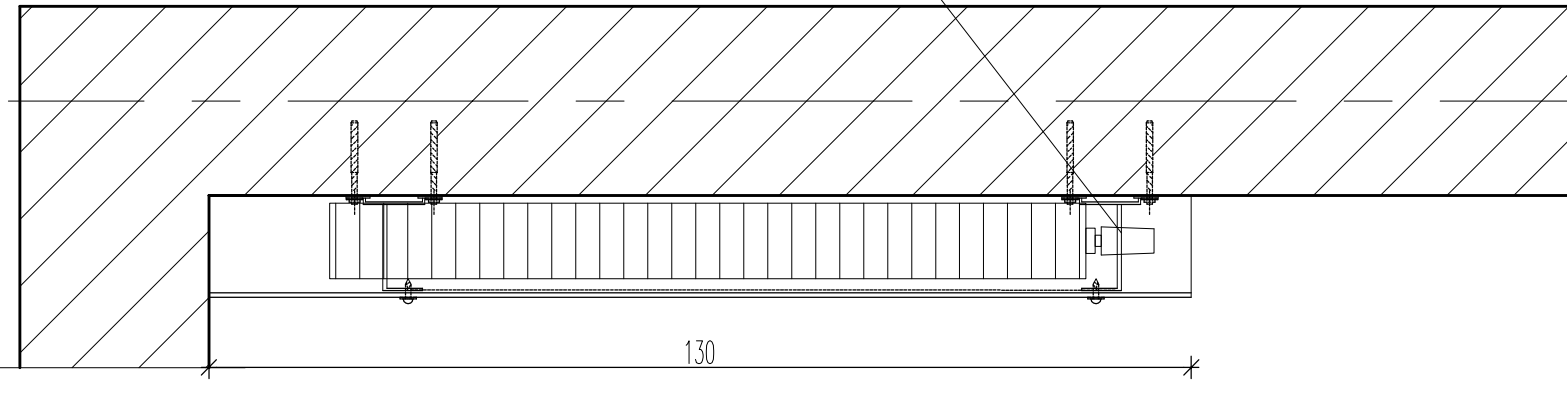


STELAŻ PODKONSTRUKCJI STALOWEJ OCYNKOWANEJ(systemowe)  
PŁYTA KRONOPLAN MOCOWANA DO STELAŻU  
NA ŚRUBY W KOLORZE PŁYTY

**WIDOK OBUDOWY GRZEJNIKA**  
skala 1:10

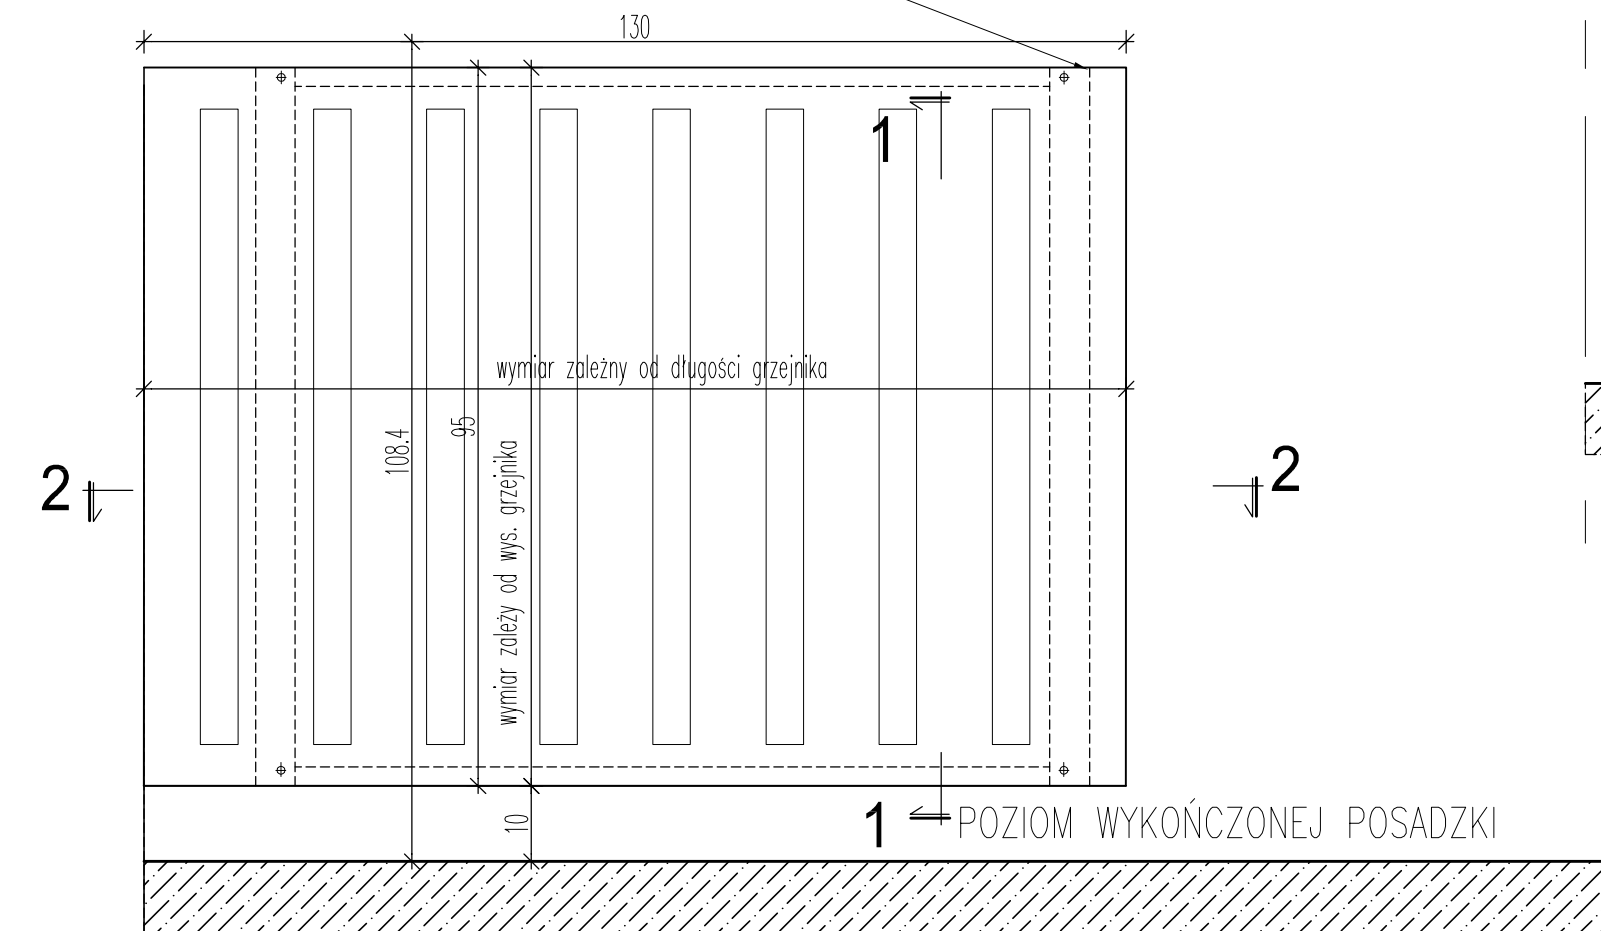

STELAŻ PODKONSTRUKCJI STALOWEJ OCYNKOWANEJ  
MOCOWANY DO ŚCIANY KOTWAMI HILTI


**PRZEKRÓJ 2-2**  
skala 1:10

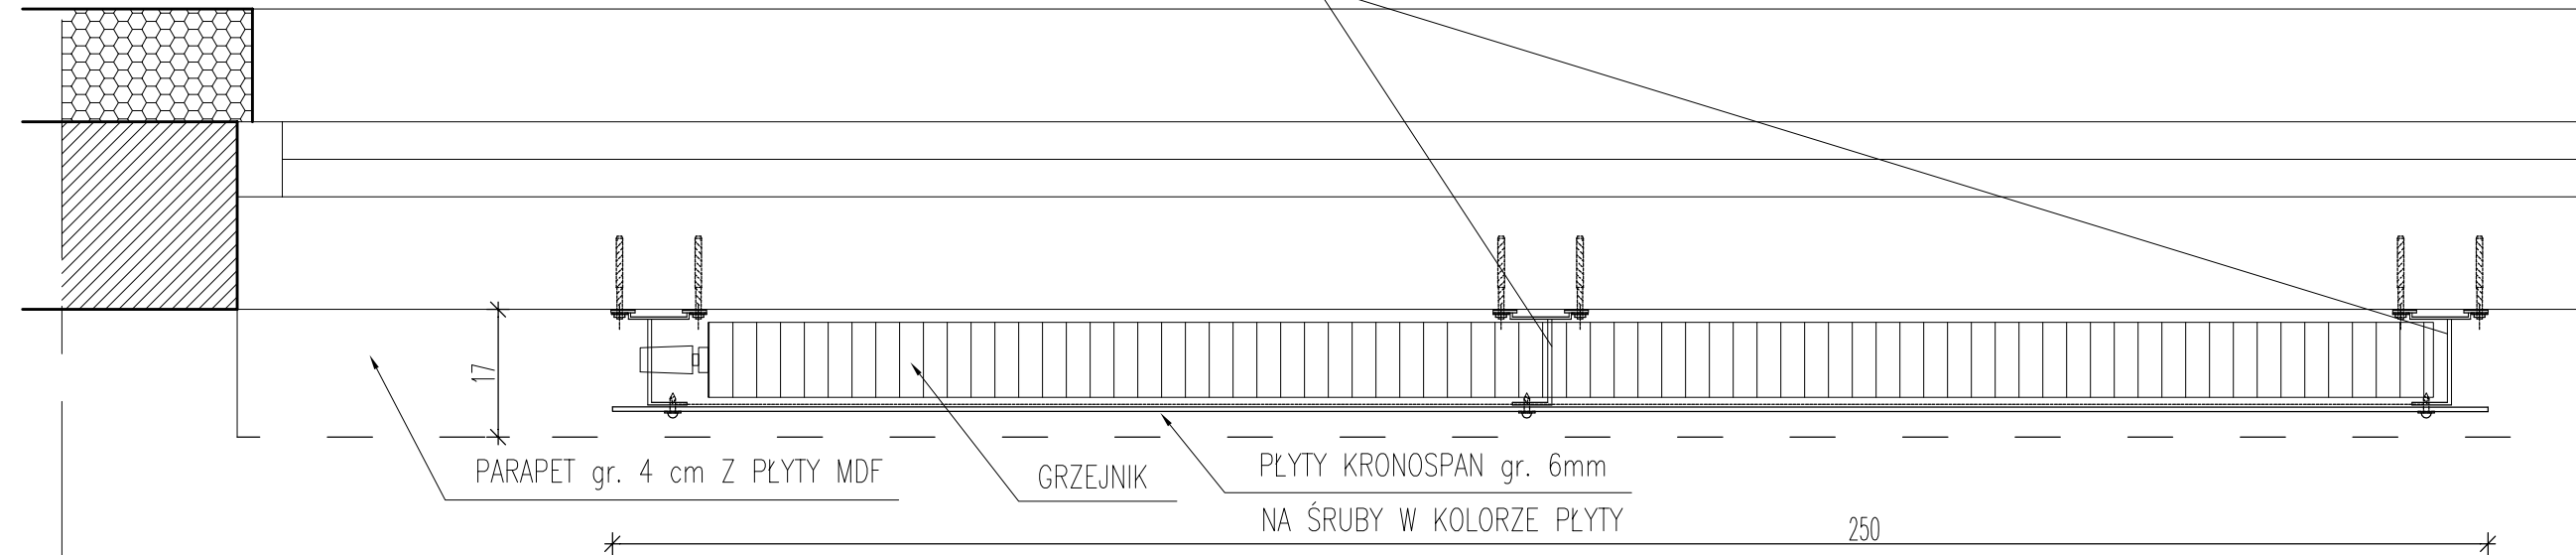

PARAPET Z PŁYTY MDF  
kolor jak osłona

STELAŻ PODKONSTRUKCJI STALOWEJ OCYNKOWANEJ(systemowe)  
PŁYTA KRONOPLAN MOCOWANA DO STELAŻU  
NA ŚRUBY W KOLORZE PŁYTY

**WIDOK OBUDOWY GRZEJNIKA**  
skala 1:10 1

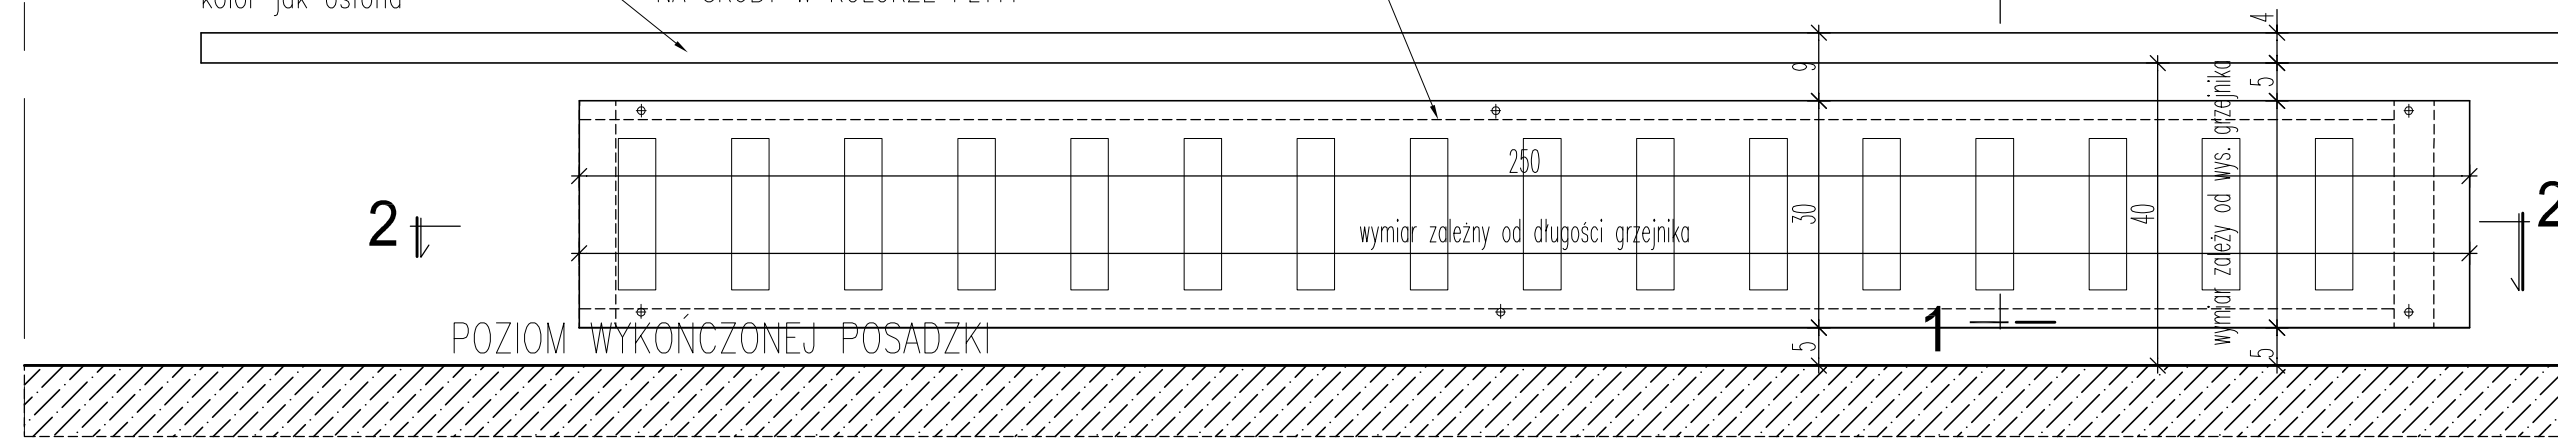

**WYKAZ OSŁON - PARTER**

OSŁONA 30x220cm - 4 sztuk-kolor UO149(czerwony)  
OSŁONA 30x250cm - 2 sztuka-kolor UO125(niebieski)  
OSŁONA 70x160cm - 4 sztuka-kolor UO149(czerwony)  
OSŁONA 100x130cm - 4 sztuka-kolor UO131(żółty)  
OSŁONA 100x220cm - 1 sztuka kolor UO131(żółty)


**WYKAZ OSŁON - PIĘTRO**

OSŁONA 70x100cm - 2 sztuk-kolor UO149(czerwony)  
OSŁONA 70x200cm - 2 sztuk-kolor UO149(czerwony)

**UWAGI**

1. RYSUNEK NINIEJSZY JEST RYSUNKIEM POGŁĄDOWYM, WYKONAWCA JEST ZOBOWIĄZANY DO WYKONANIA RYSUNKÓW WARSZTATOWYCH
2. PRZED PRZYSTĄPIENIEM DO PRAC WYKONAWCA JEST ZOBOWIĄZANY DO SPRAWDZENIA WYMIARÓW W NATURZE
3. PARAPET - PŁYTA MDF Z PŁYTY KRONOPLAN
4. OBUDOWA PŁYTA KRONOPLAN PERFORACJA PIONOWA
5. WSZYSTKIE PRACE WYKONYWAĆ ZGODNIE Z WARUNKAMI TECHNICZNYMI WYKONANIA I ODBIORU ROBÓT ORAZ ZGODNIE Z WYMOGAMI PRODUCENTA
6. WSZYSTKIE MATERIAŁY I URZĄDZENIA UŻYTE W TRAKCIE BUDOWY MUSZĄ POSIADAĆ WYMAGANE PRZEPISAMI ATESTY, CERTYFIKATY ZGODNOŚCI, ŚWIADECTWA DOPUSZCZALNOŚCI

**PRZEKRÓJ 1-1** skala 1:10

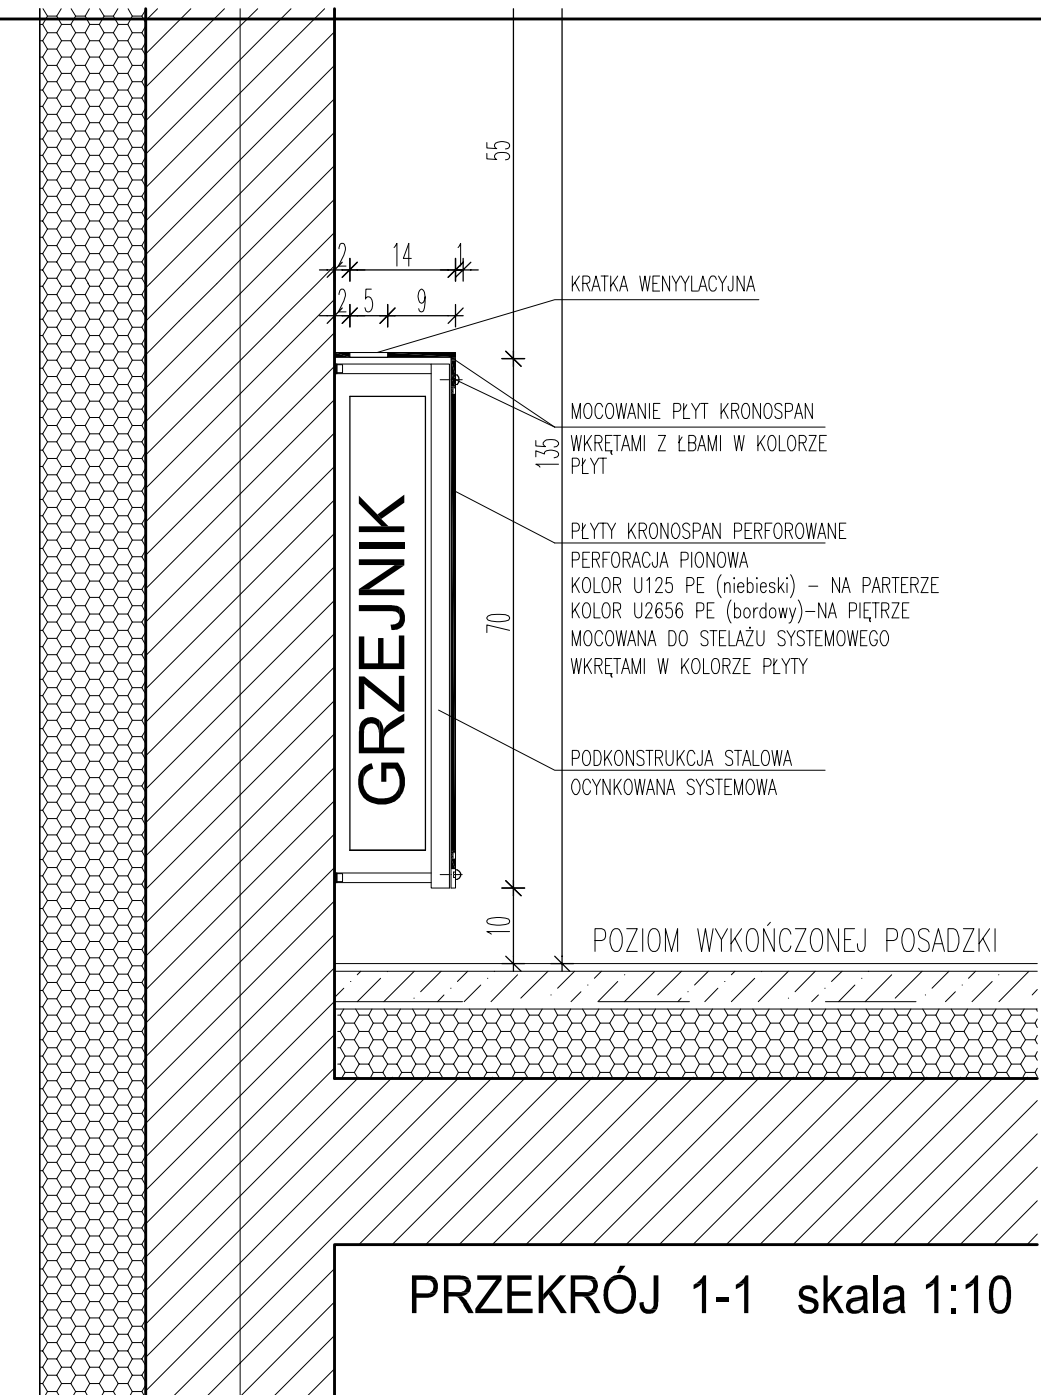

TEMAT	BUDYNEK PRZEDSZKOLA	
ADRES	KOŁBIEL UL. SZKOLNA 1	
BRANŻA	działki nr 277/1,668/5,669/1,obręb Kolbiel 0013	ARCHITEKTURA
RYSUNEK	OBUDOWY GRZEJNIKÓW	
AUTOR PROJEKTU	mgr inż.arch. Barbara Targowska - UPR-St-184/75	
SPRAWDZAJĄCY	mgr inż. arch. Janusz Targowski - UPR-St-558/73	
OPRACOWAŁA	techn. arch. Irena Wojciechowska	
stadium	PW	data 12.2012 r. skala 1 : 10 nr rys. D-3