RZUT PARTERU
skala 1:100

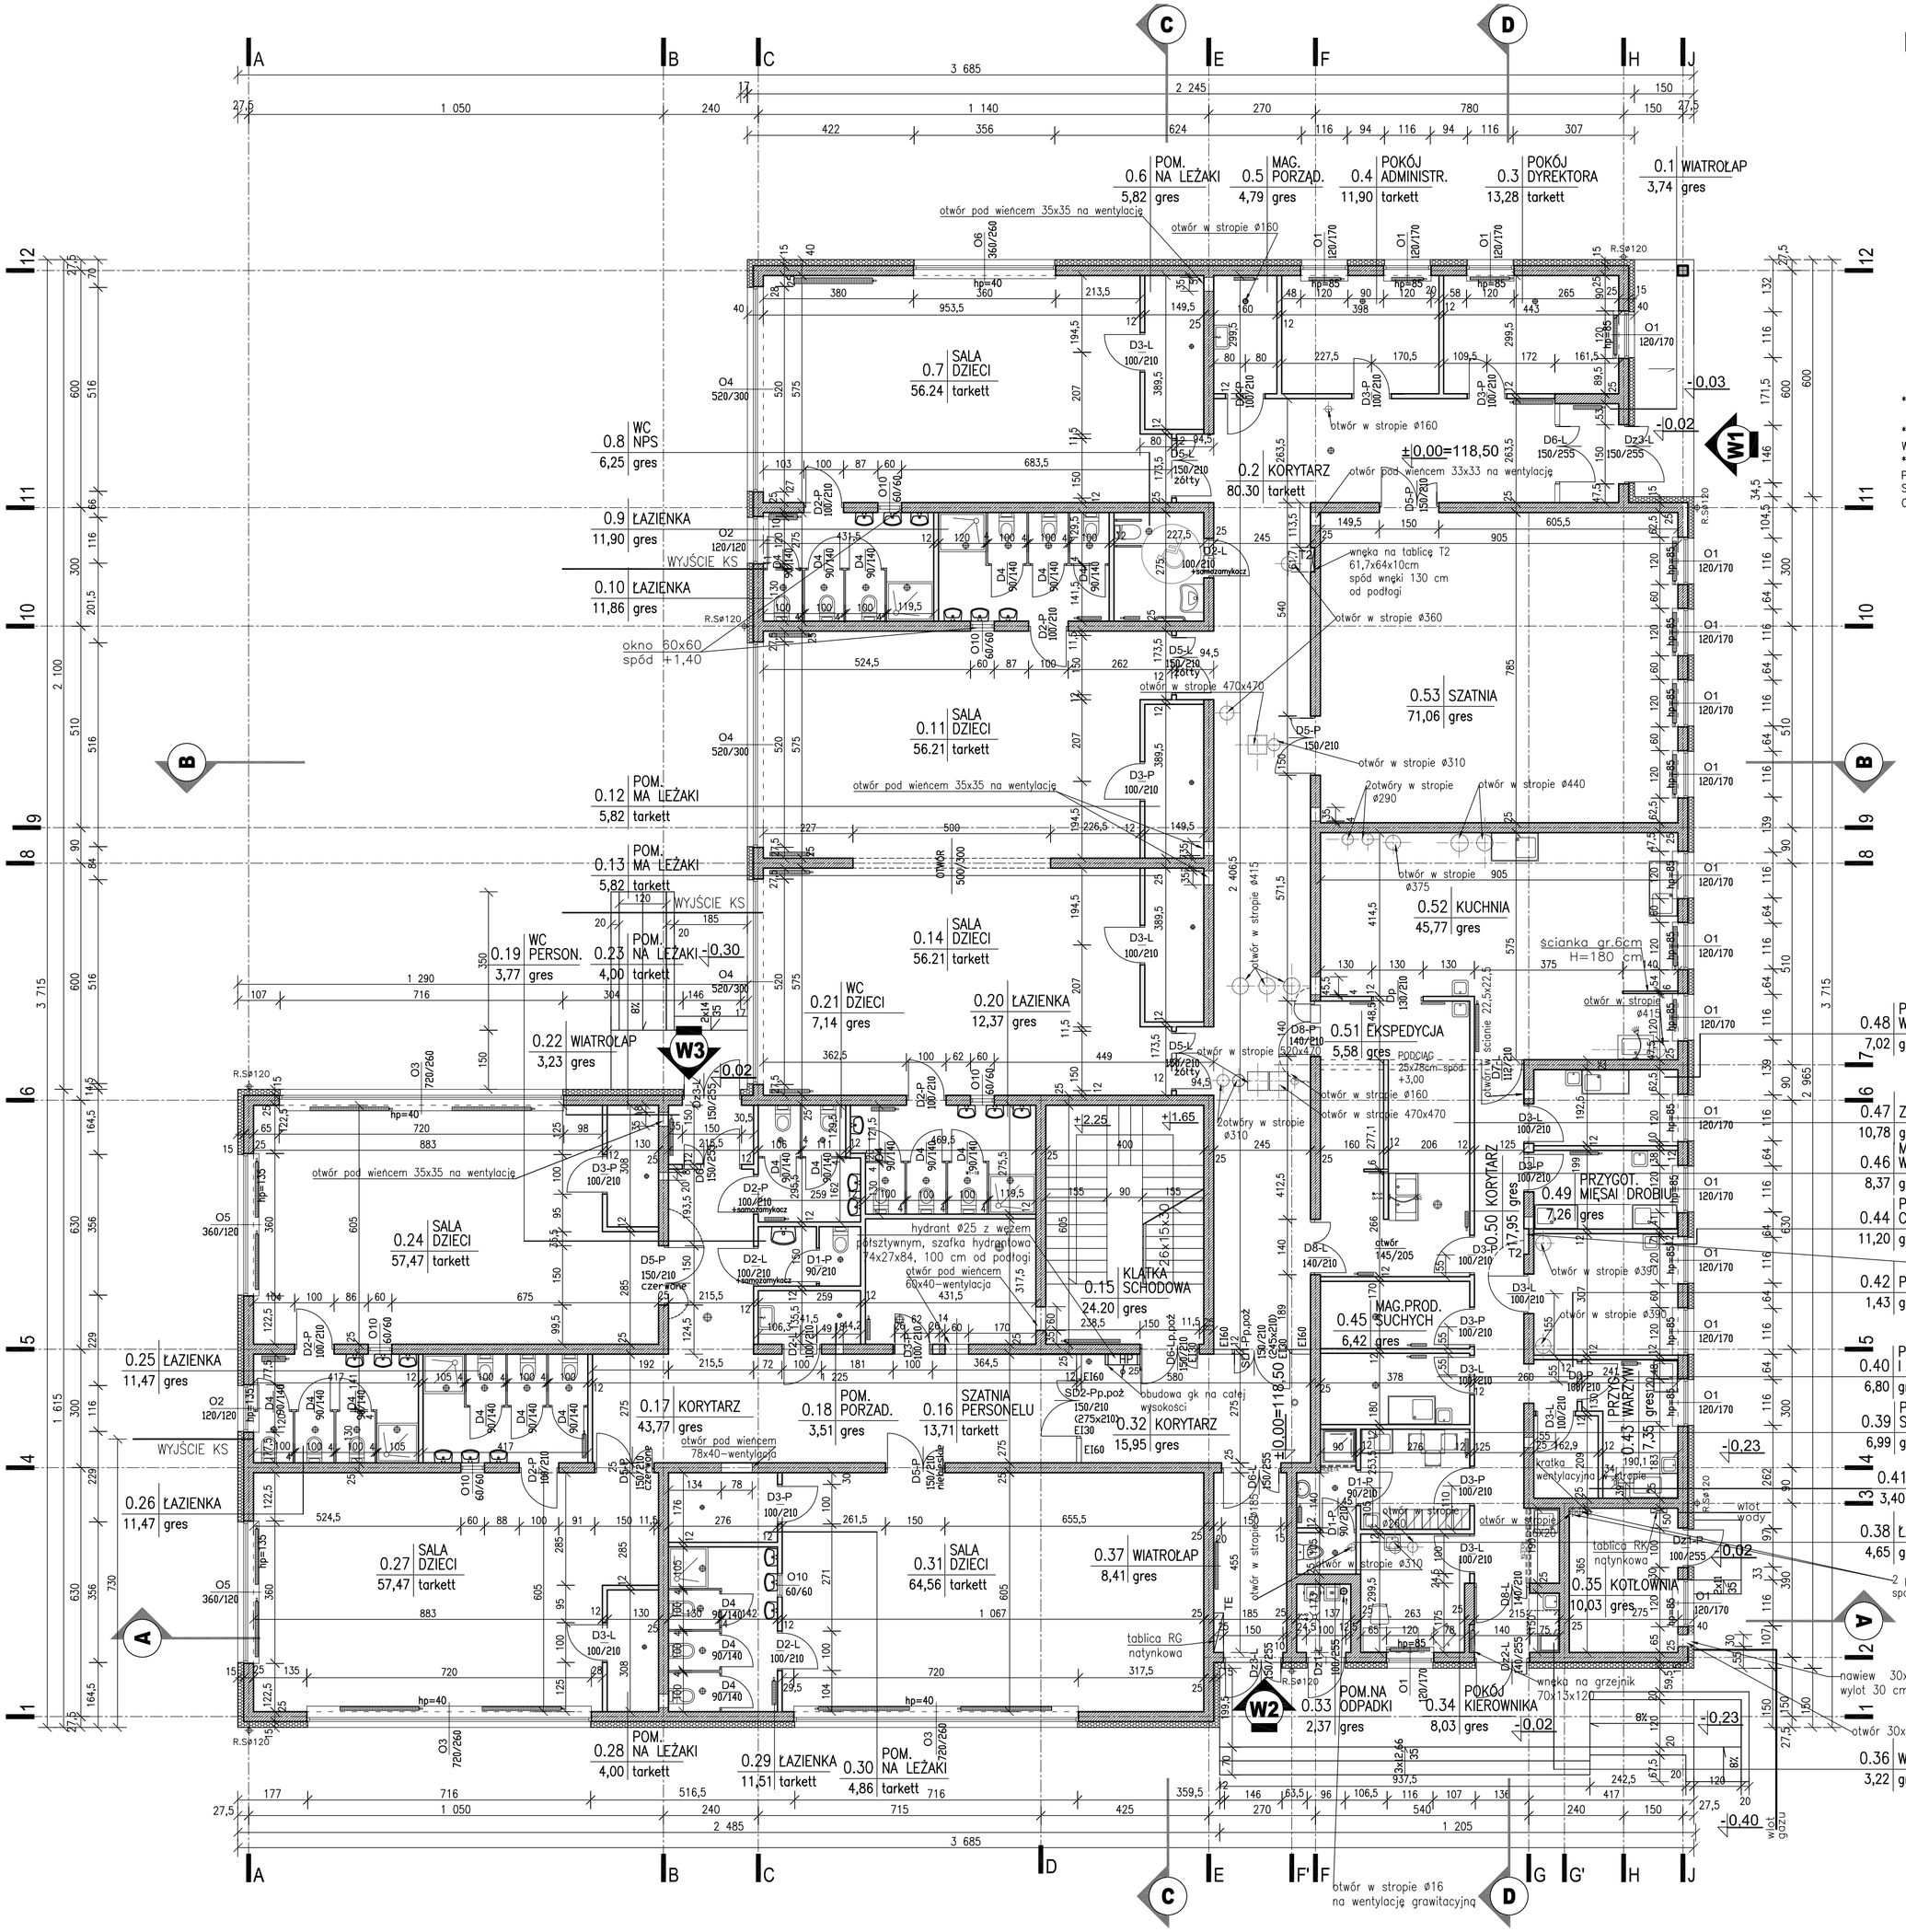

*PIONY KANALIZACYJNE wg PROJ.INSTALACJII W ŚCIANACH NALEŻY WYKONAĆ BRUZDY
*OTWORY W ŚCIANACH gr25cm NA WENTYLACJĘ WYKONAĆ TUŻ POD WIEŃCEM
*KOMIN W KOTŁOWNI OTWÓR W STROPIE NAD PARTEREM POWYŻEJ STROPU NAD PARTEREM RURY KWASOWE SPALINOWO–POWIETRZNE I WENTYLACYJNA OBUDOWANE CEGŁĄ PEŁNĄ, POWYŻEJ DACHU CEGŁA KLINKIEROWA

UZGODNIENIA
KONSTRUKCJA–mgr inż.Jan Kołakowski UPR 172/Wa/71
INSTALACJE SANITARNE–mgr inż.Piotr Borysewicz UPR St–19/87
INSTALACJE ELEKTRYCZNE–mgr inż Barbara Kropacz UPR St–657/88

2 przewody spalinowo–powietrzne ø150
nawiew 30x40, 200 cm nad terenem wylot 30 cm nad posadzką kotłowni
otwór 30x40 spód +1,70

TEMAT	BUDYNEK PRZEDSZKOLA
ADRES	KOŁBIEL UL. SZKOLNA 1 działki nr 277/1,668/5,668/8,669/1 obręb Kołbiel 0013
BRANŻA	ARCHITEKTURA
RYSUNEK	RZUT PARTERU
AUTOR PROJEKTU	mgr inż. arch. Janusz Targowski – UPR–St–558/73
SPRAWDZAJĄCY	mgr inż.arch. Barbara Targowska – UPR–St–184/75
OPRACOWAŁA	techn. arch. Irena Wojciechowska
stadium P.B	data 20.12.2012 r. skala 1 : 100 nr rys. 2